




Samþykkt þann


11 APR. 1997

Byggingatulltrúinn í Hafnarfirði  
Erlendur Hjálmarsson

Úr Gildi

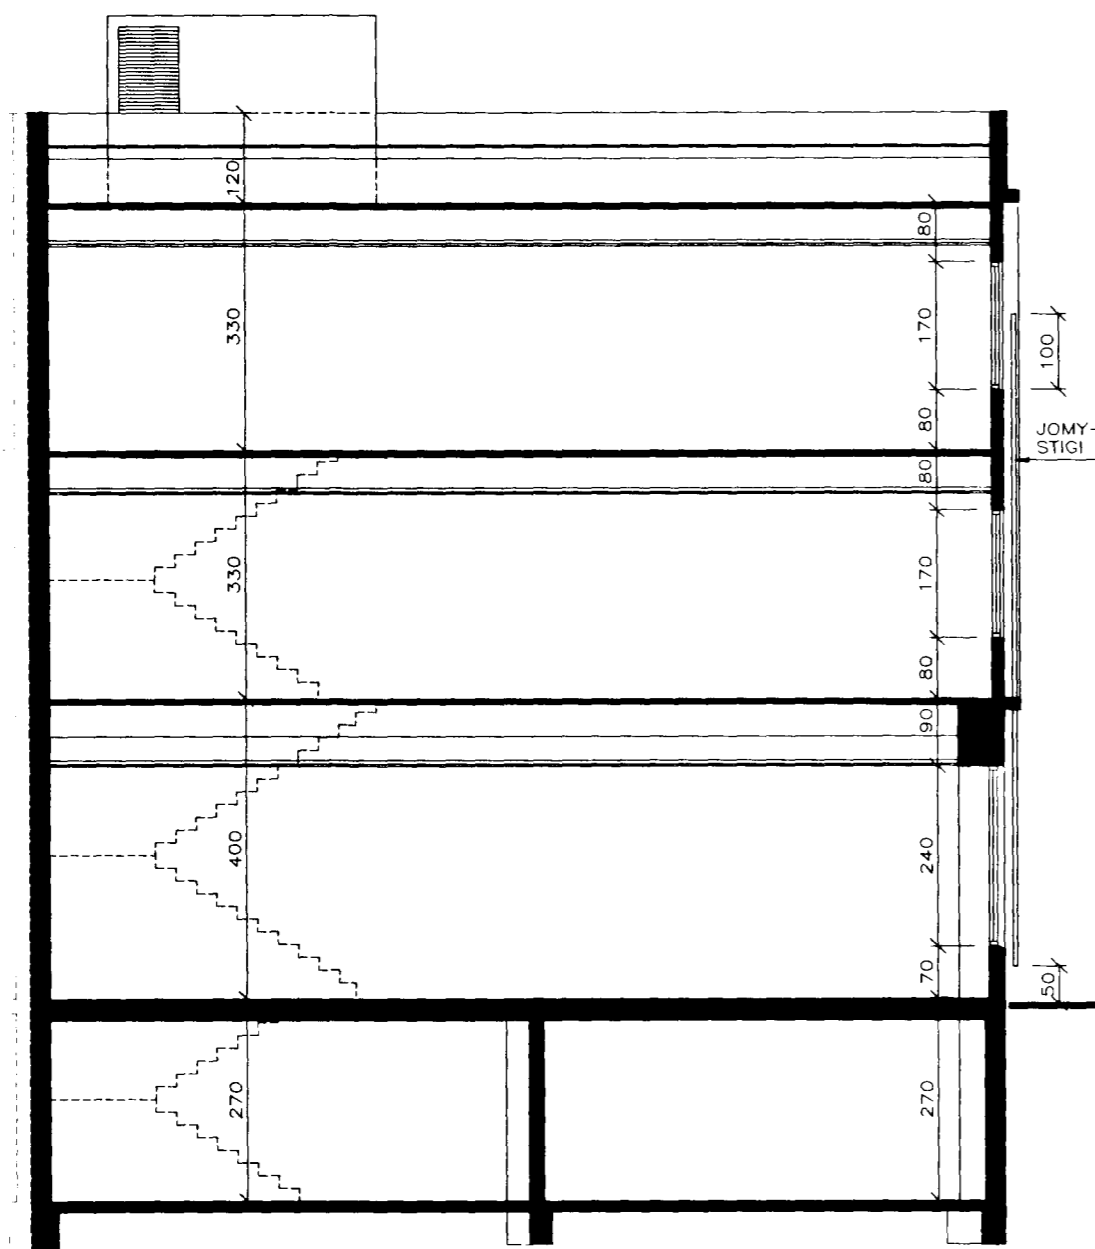

SNEIDING A-A

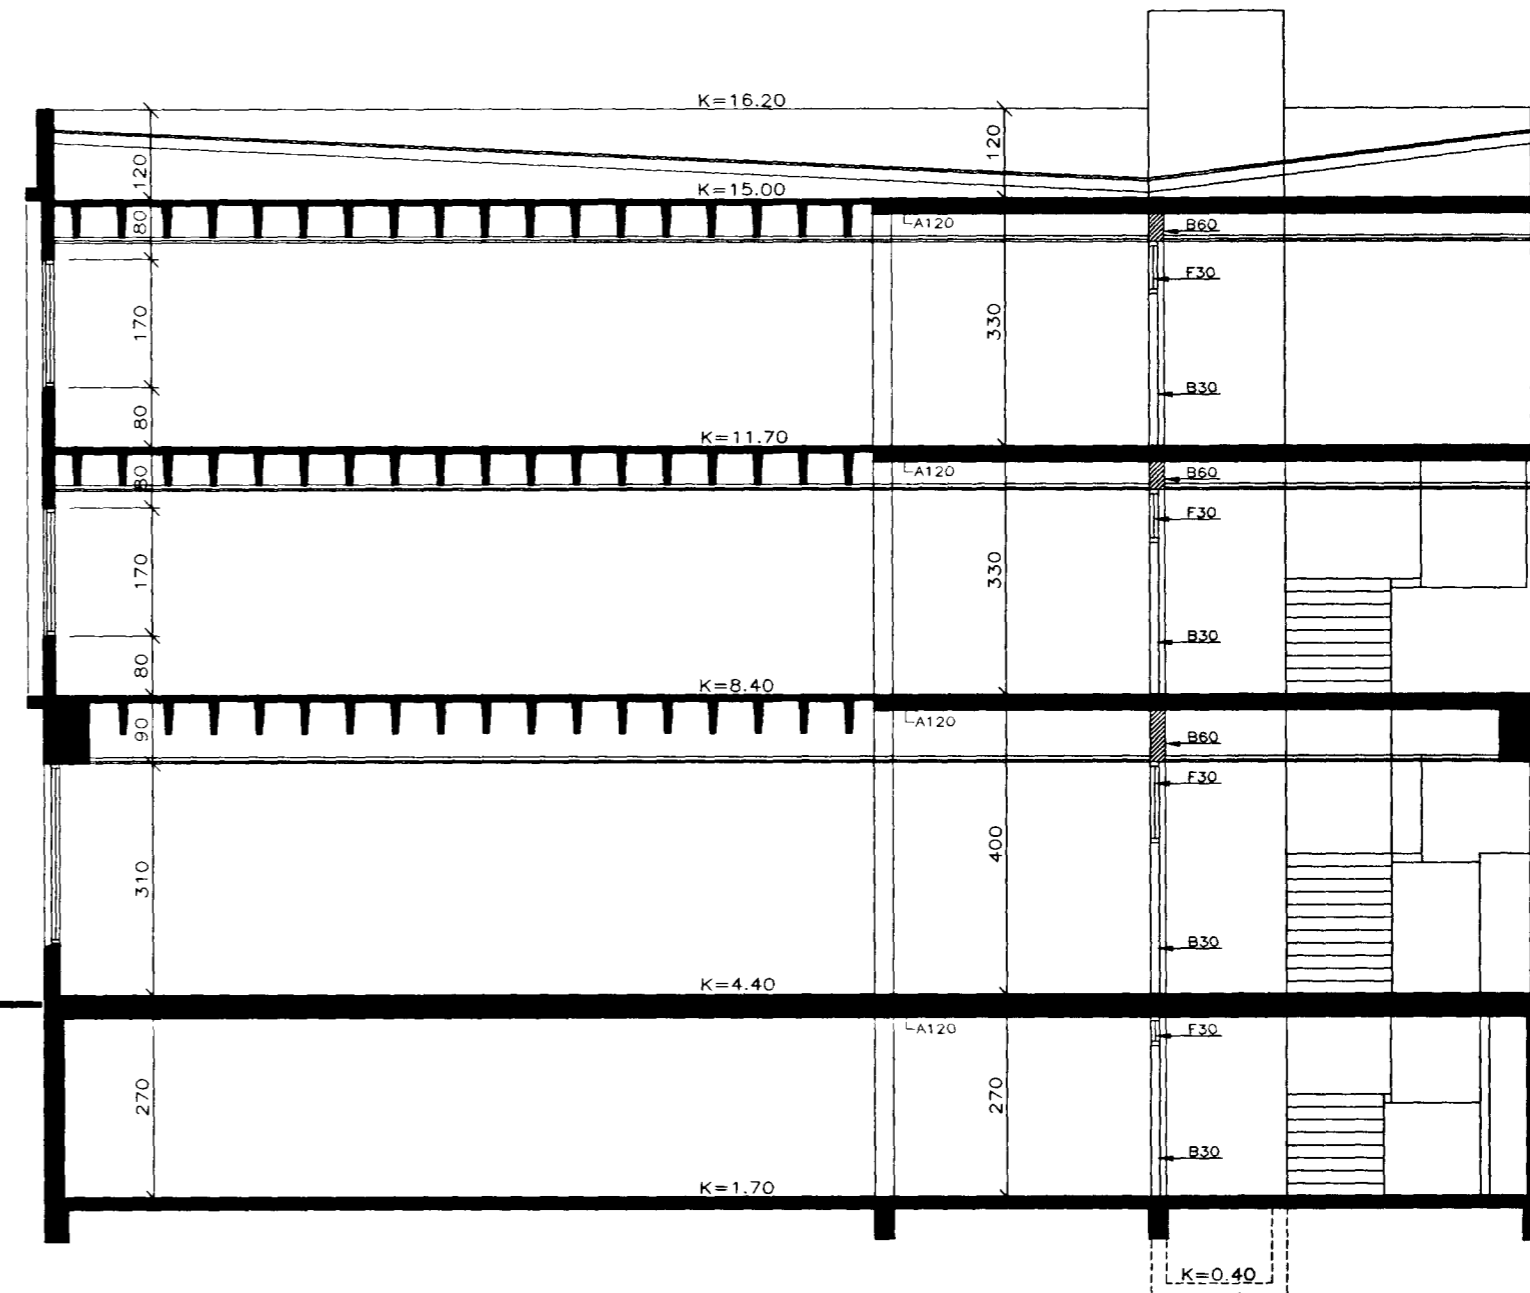

SNEIDING B-B

Brunamálastofnun ríkisins  
SAMÞYKKT

11 APR. 1997

*Gunnar H. Kristjánsson*  
Gunnar H. Kristjánsson

BREYTT 10.04.1997



NÝJA  
TEIKNISTOFAN HF

SIÐUMULA 20  
108 REYKJAVÍK  
SÍMI 568 8899 FAX 568 0868

LAUNSBANKI ÍSLANDS STRANDGÖTU 33 HAFNARFIRÐI

ÚTLIT  
BRUNAVARNIR

VERK NR 3A  
MÁL 1:100  
TEIKNAD 10.03.1997