



Samþykkt þann

11 APR. 1997

Byggingafultrúinn í Hafnarfirði
Erlendur Hjálmarsson

Úr Gildi


LOFTRÆSING HÖSNÆÐIS SAMKEMT GILDANDI REGLUGERÐ

SKILGREININGAR:


NEYDARLÝSING=NL.
ÚT-LJÓŠ =UT.M
RYMINGARMERKI=RM.M (SJÁLFLÝSANDI).
HURDAÆSING MED SNERLI=HS.

ELDVARNIR:

SJÁLFRVIRKT VIDVÖRUNARKERFI TENG T SL.STÖD.
FJÖLDI TÆKJA STÆRD OG STADSETNING
ÁKVARDIST AF ELDVARNAEFTIRLITI HAFNARFJARÐAR.

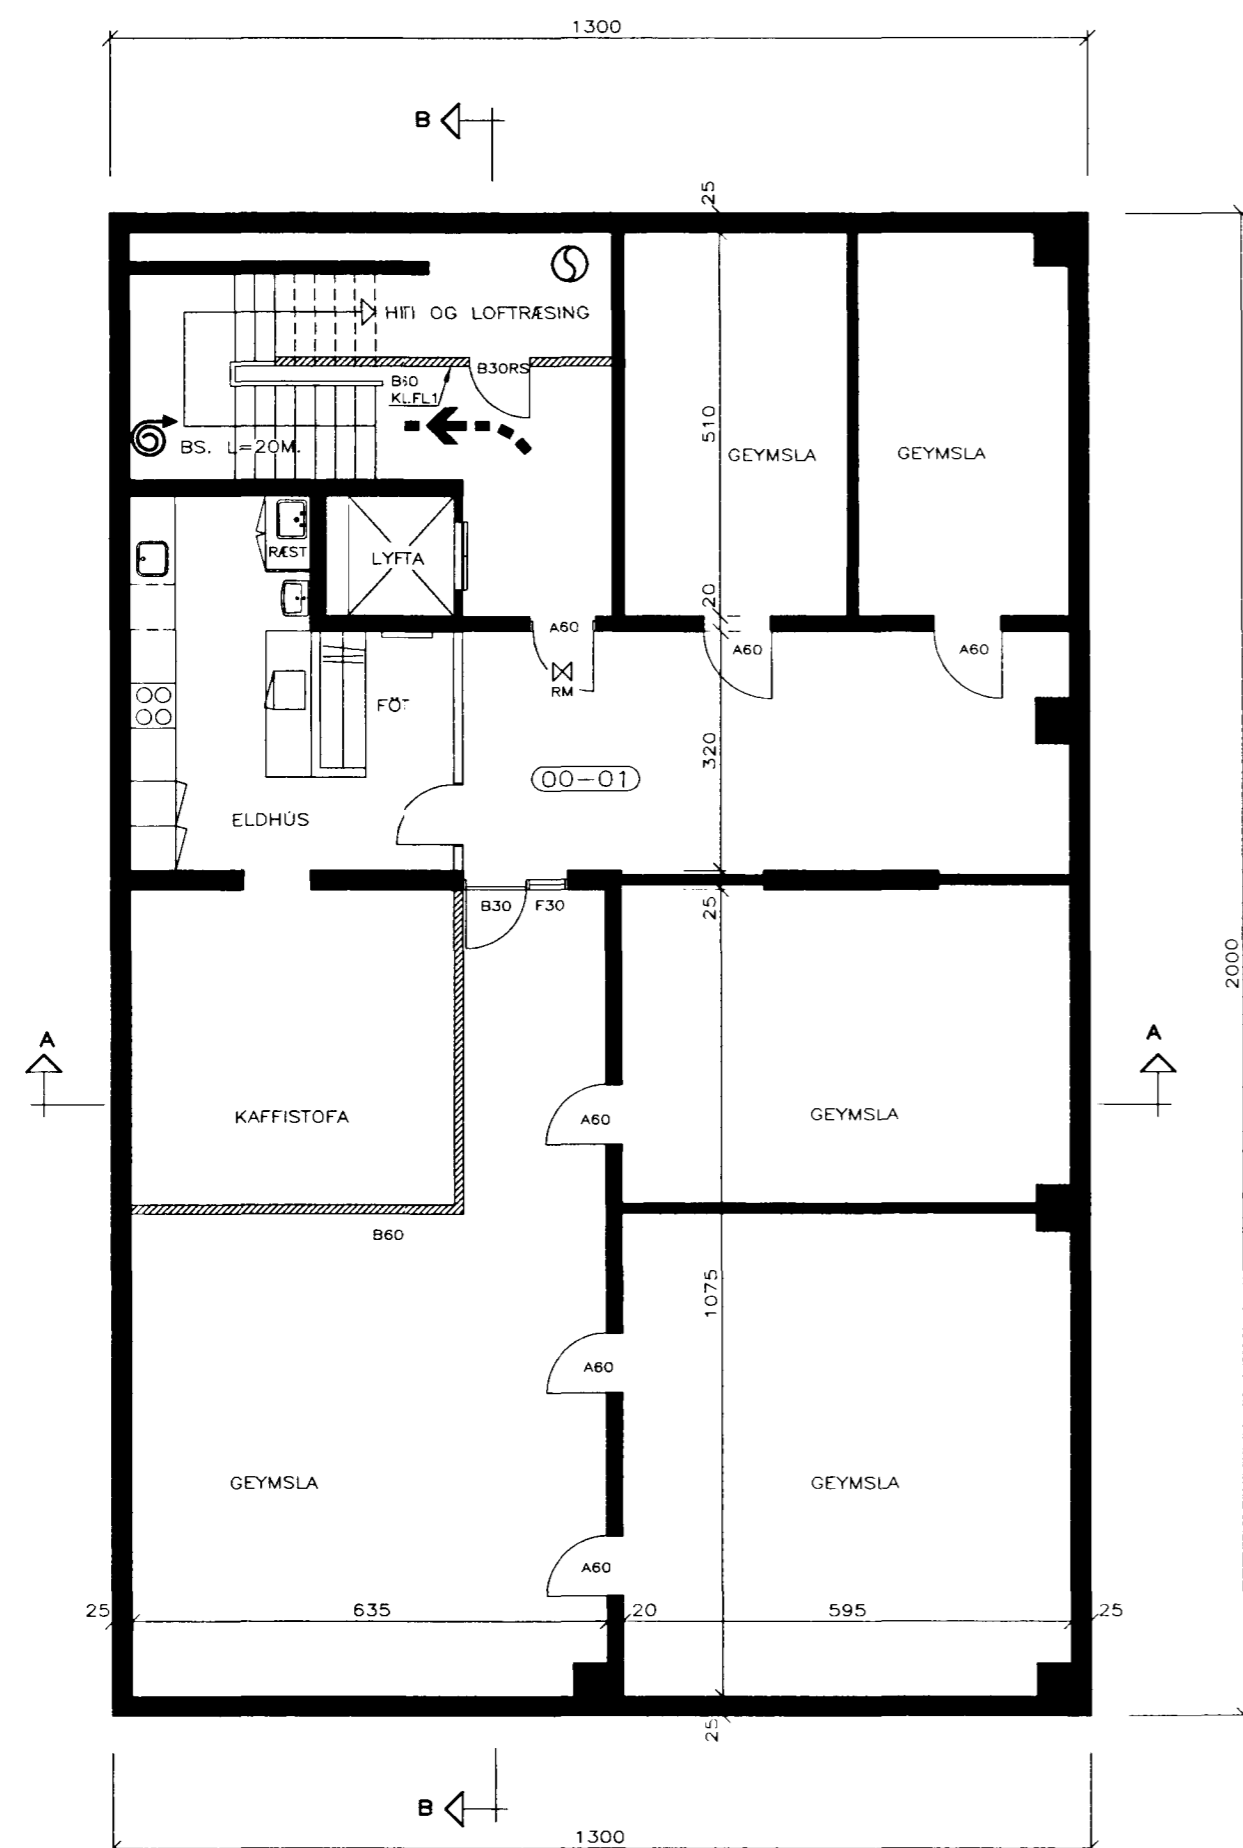

KJALLARI

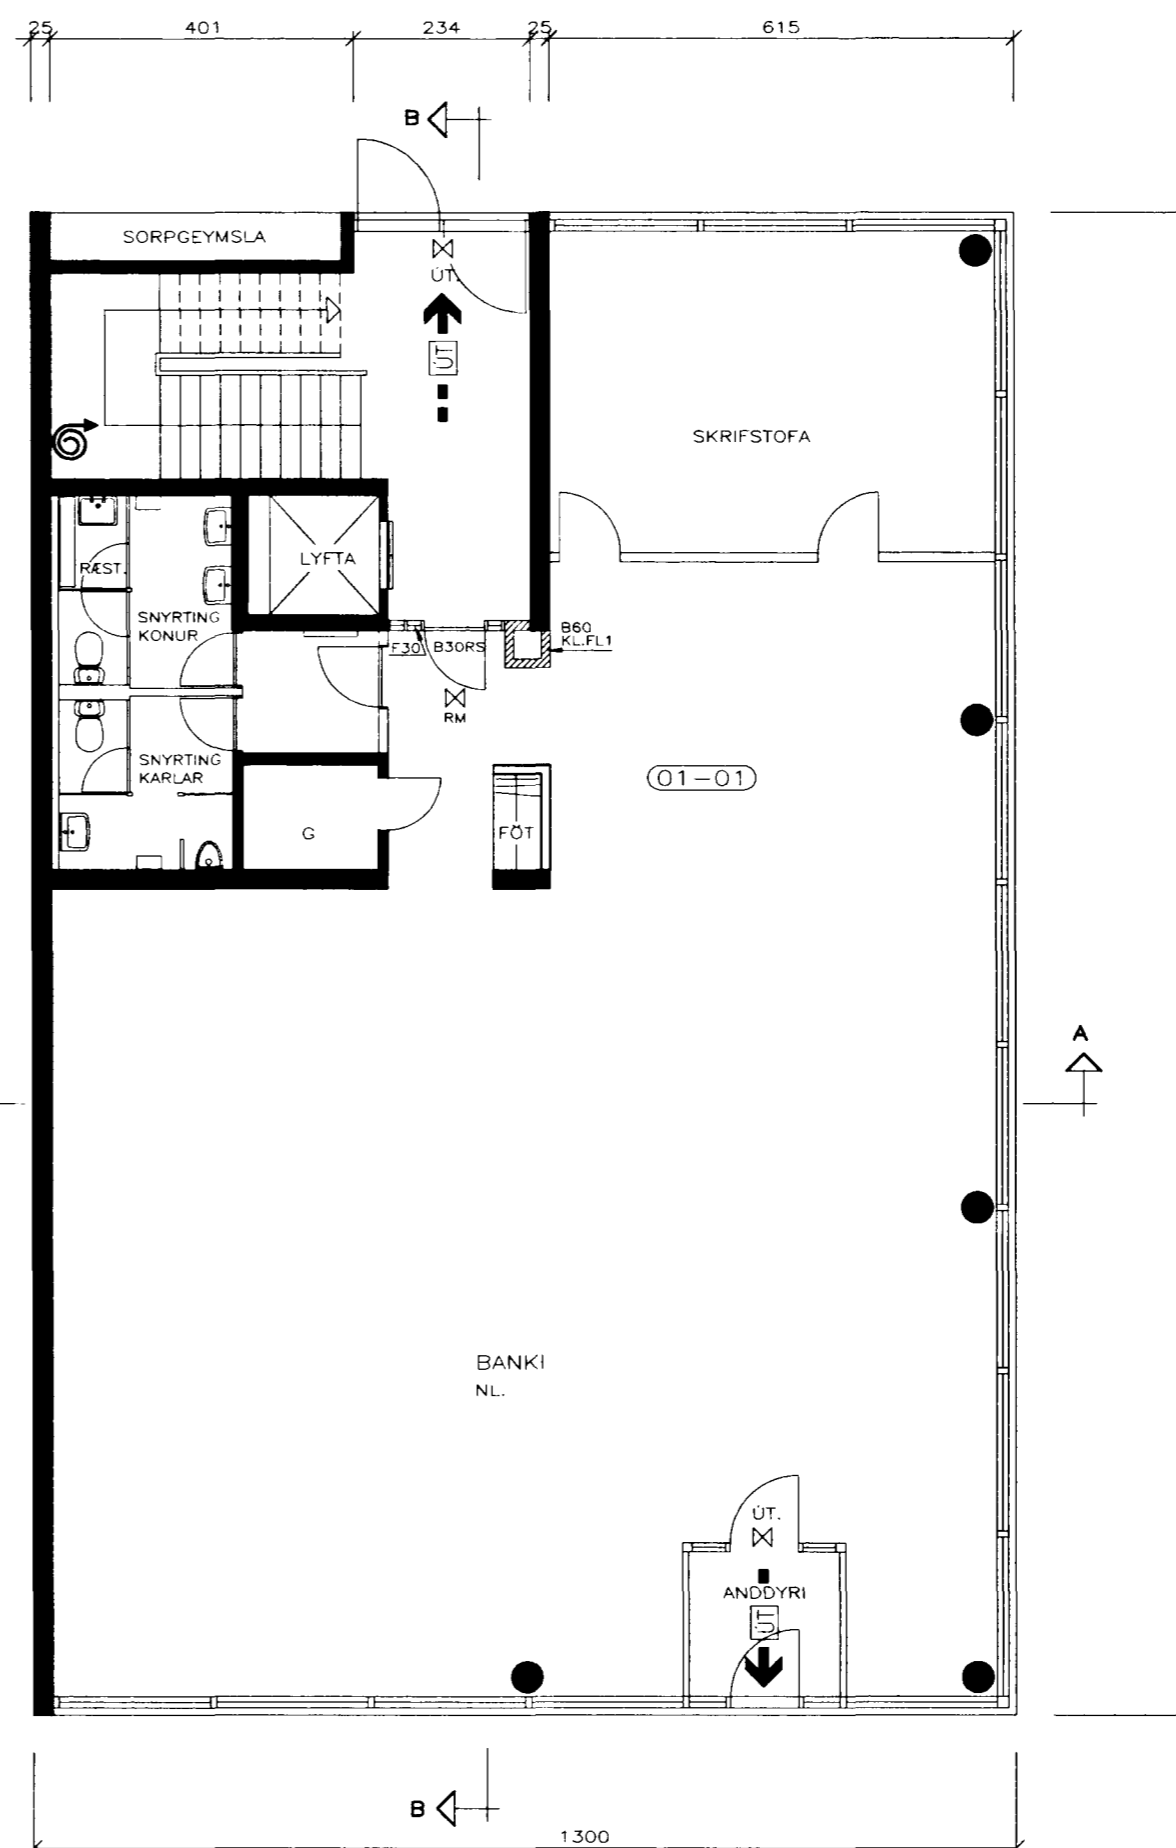

1. HÆÐ

Brunamálastofnun ríkisins
SAMÞYKKT

11 APR. 1997

Gunnar H. Kristjánsson
Gunnar H. Kristjánsson

BREYTT 10.04.1997



NÝJA
TEIKNISTOFAN HF

SÍÐUMULA 20
108 REYKJAVÍK
SÍMI 568 8899 FAX 568 0868

LAMDBANKI ÍSLANDS STRANDGÖTU 33 HAFNARFIRÐI

GRUNNMYND KJALLARI OG 1.HÆÐ
BRUNAVARNIR

VERK NR 2

MÁL 1:100 DAGS 05.03.1997

TEIKNAD *Gunnar H. Kristjánsson*