

Samþykkt á fundi bygginga-
nefndar þ. 5/11/1975
BYGGINGAFULLTRÚINN
Í HAFNARFIRÐI
F. Sig.



Verð hefur hitið upp til heilds-
með áhöfn í höfðum eða á annan hátt.
Stærðir hafa samþykkt með byggingafulltrúa
en skilgreiningu um lögun og
líkindur.
Áskilið að set verði fyrir
nægum bílastæðum í
samræmi við skipulag.
F. Sig.

Áskilið er samþykki
heildsmeðstöðs Hafnarjardar
Áskilið er samþykki
Brunameðstöfnunar ríkisins

AUSTURGATA

BLAÐ 1 A

Úr Gildi

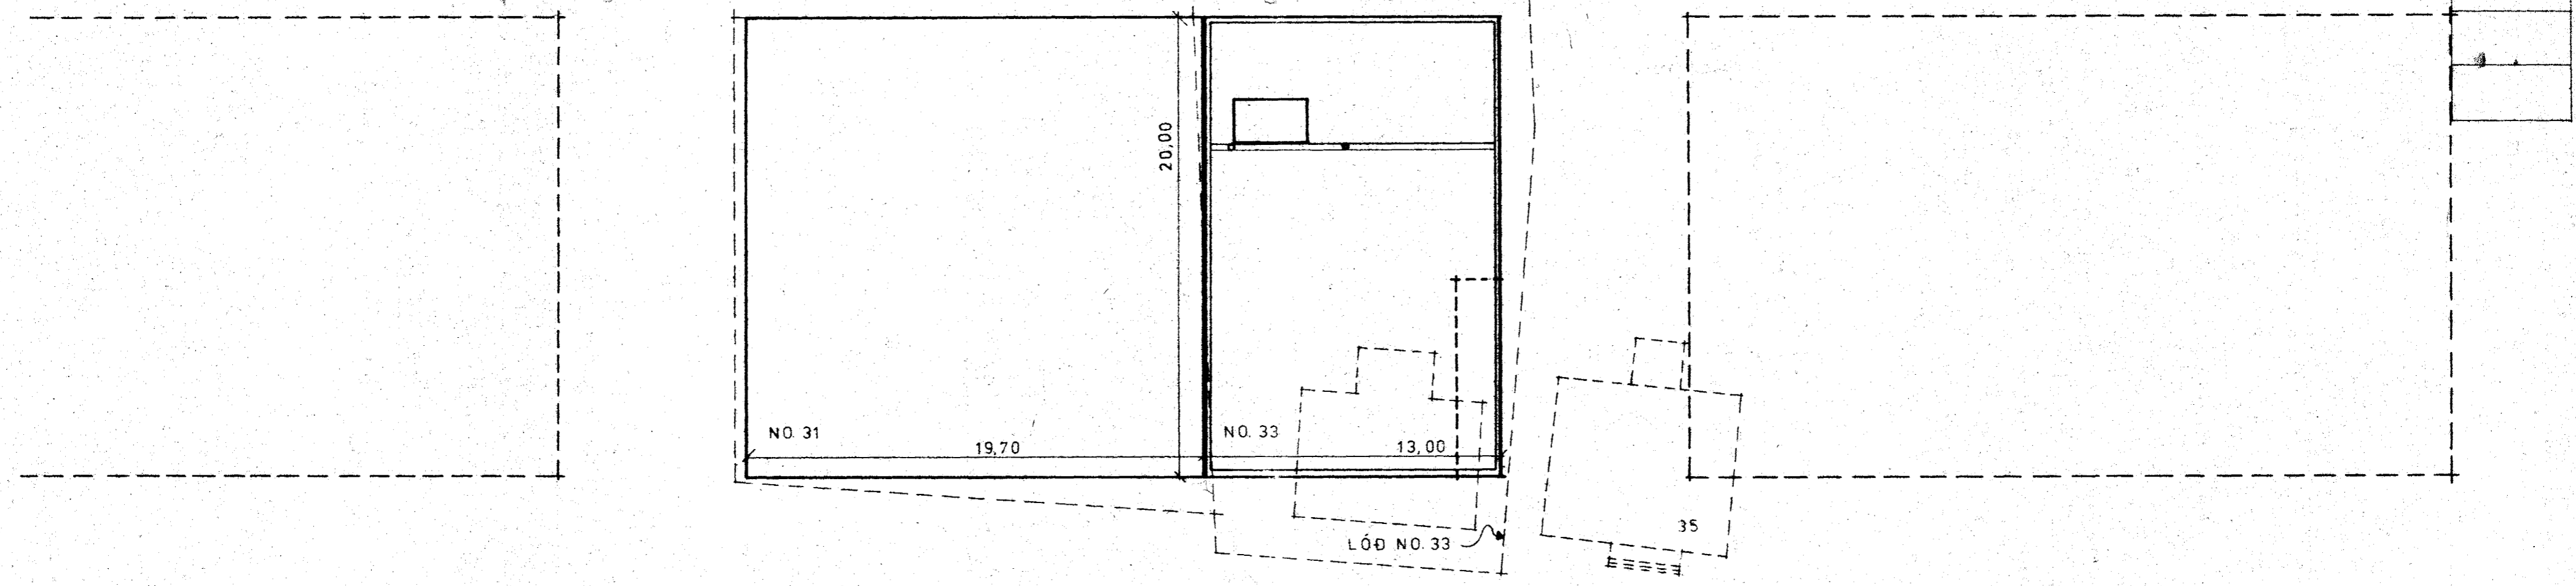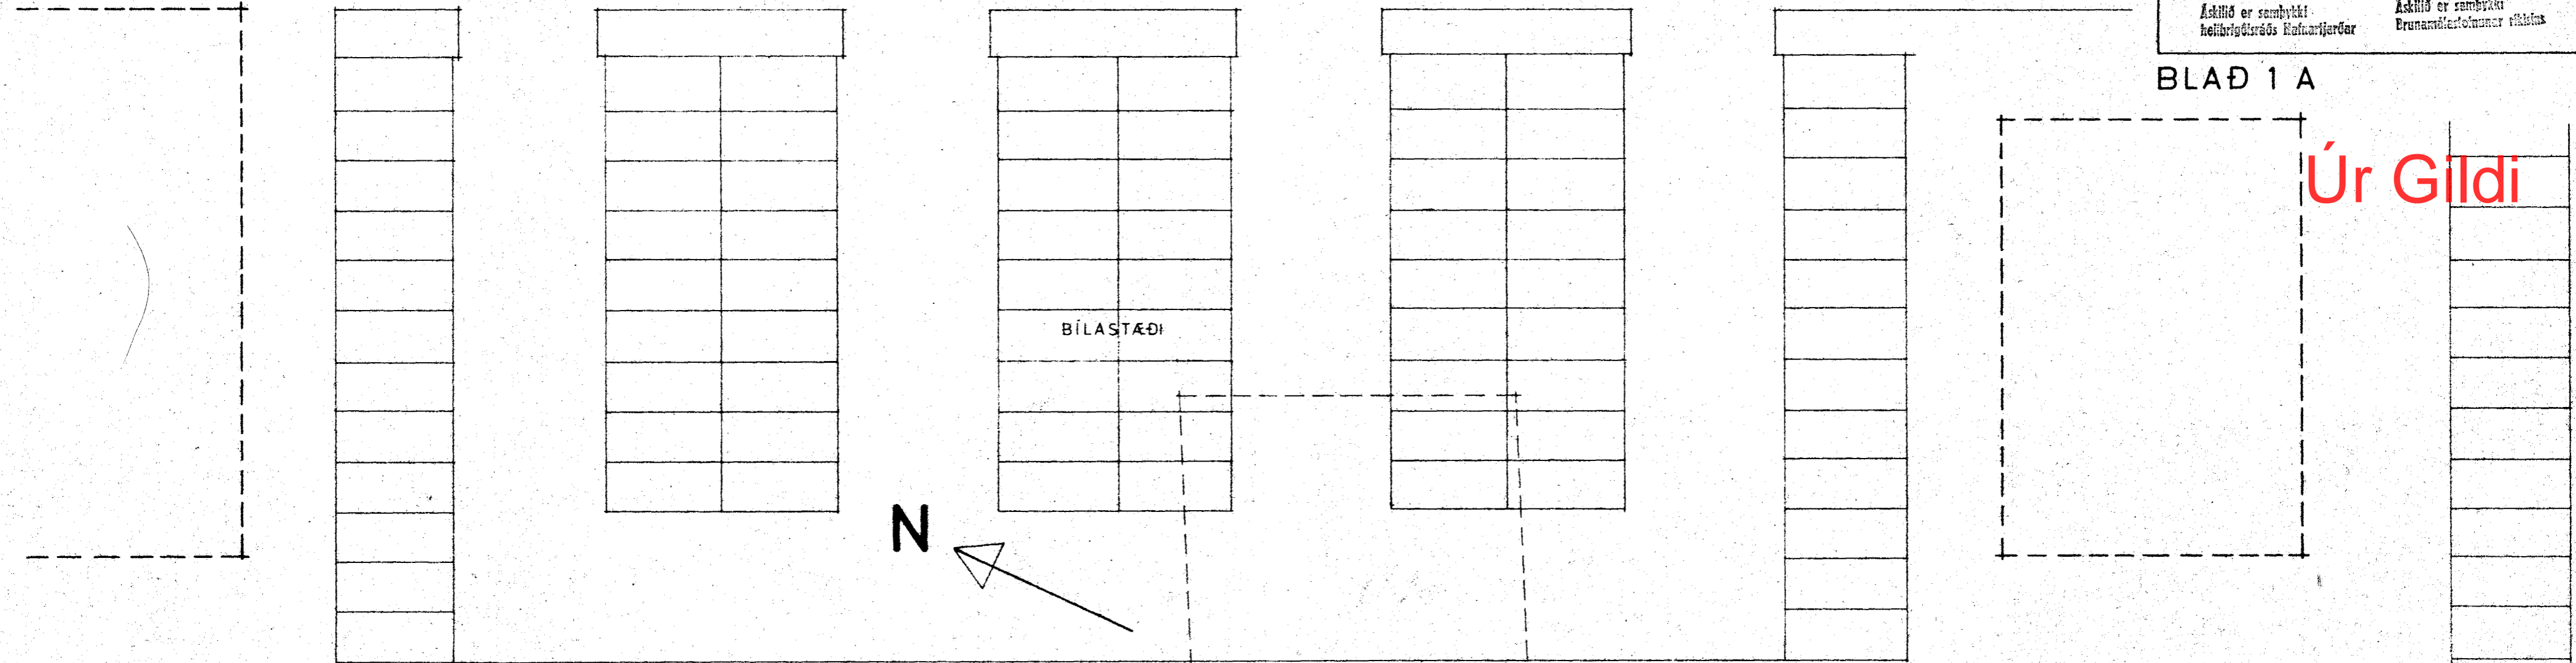

STRANDGATA ALLUR AKSTUR BANNAÐUR

BREYTT 30.10.75.
BREYTT 25. 8. 75
TEIKNAD UPP EFTIR SAMB. SKIPULAGSUPPDRÆTTI

KAUPFÉLAG KVÍKMYNDAHÚS

SAMVINNUBANKINN
STRANDGATA 33, HAFNARFIRÐI
AFSTÖÐUMYND

V.	1516.01	2003
M/	1:200	1.7.75
Teikn. H.A.	<i>E. H. H. H.</i>	

Teiknistofa S.I.S. **A**