




A - A 1:50

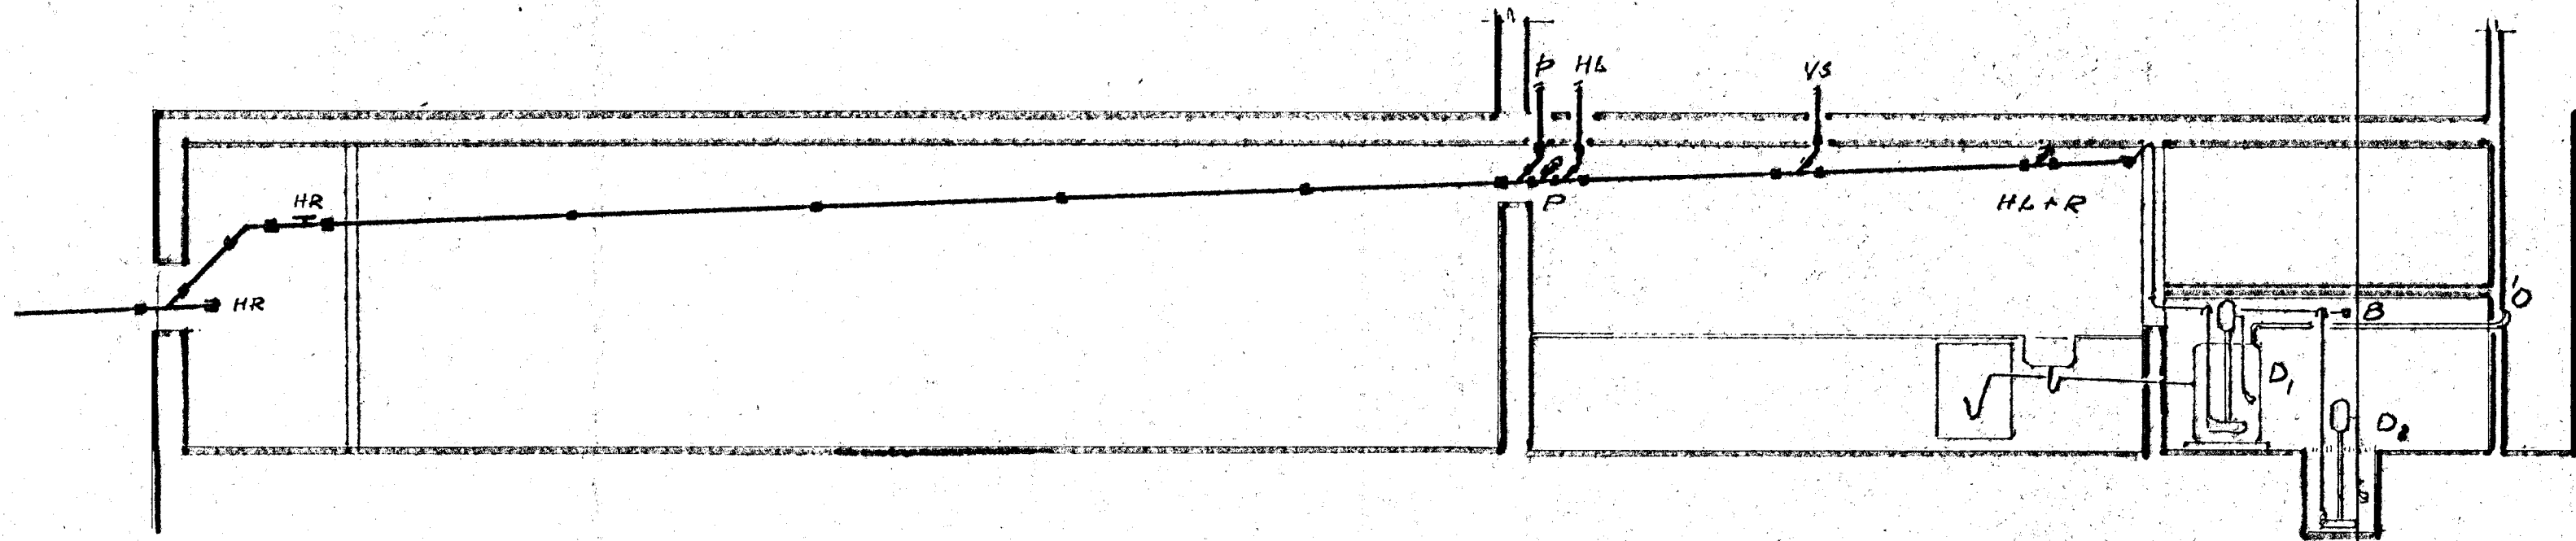

GRUNNMYND, KJALLARI 1:50

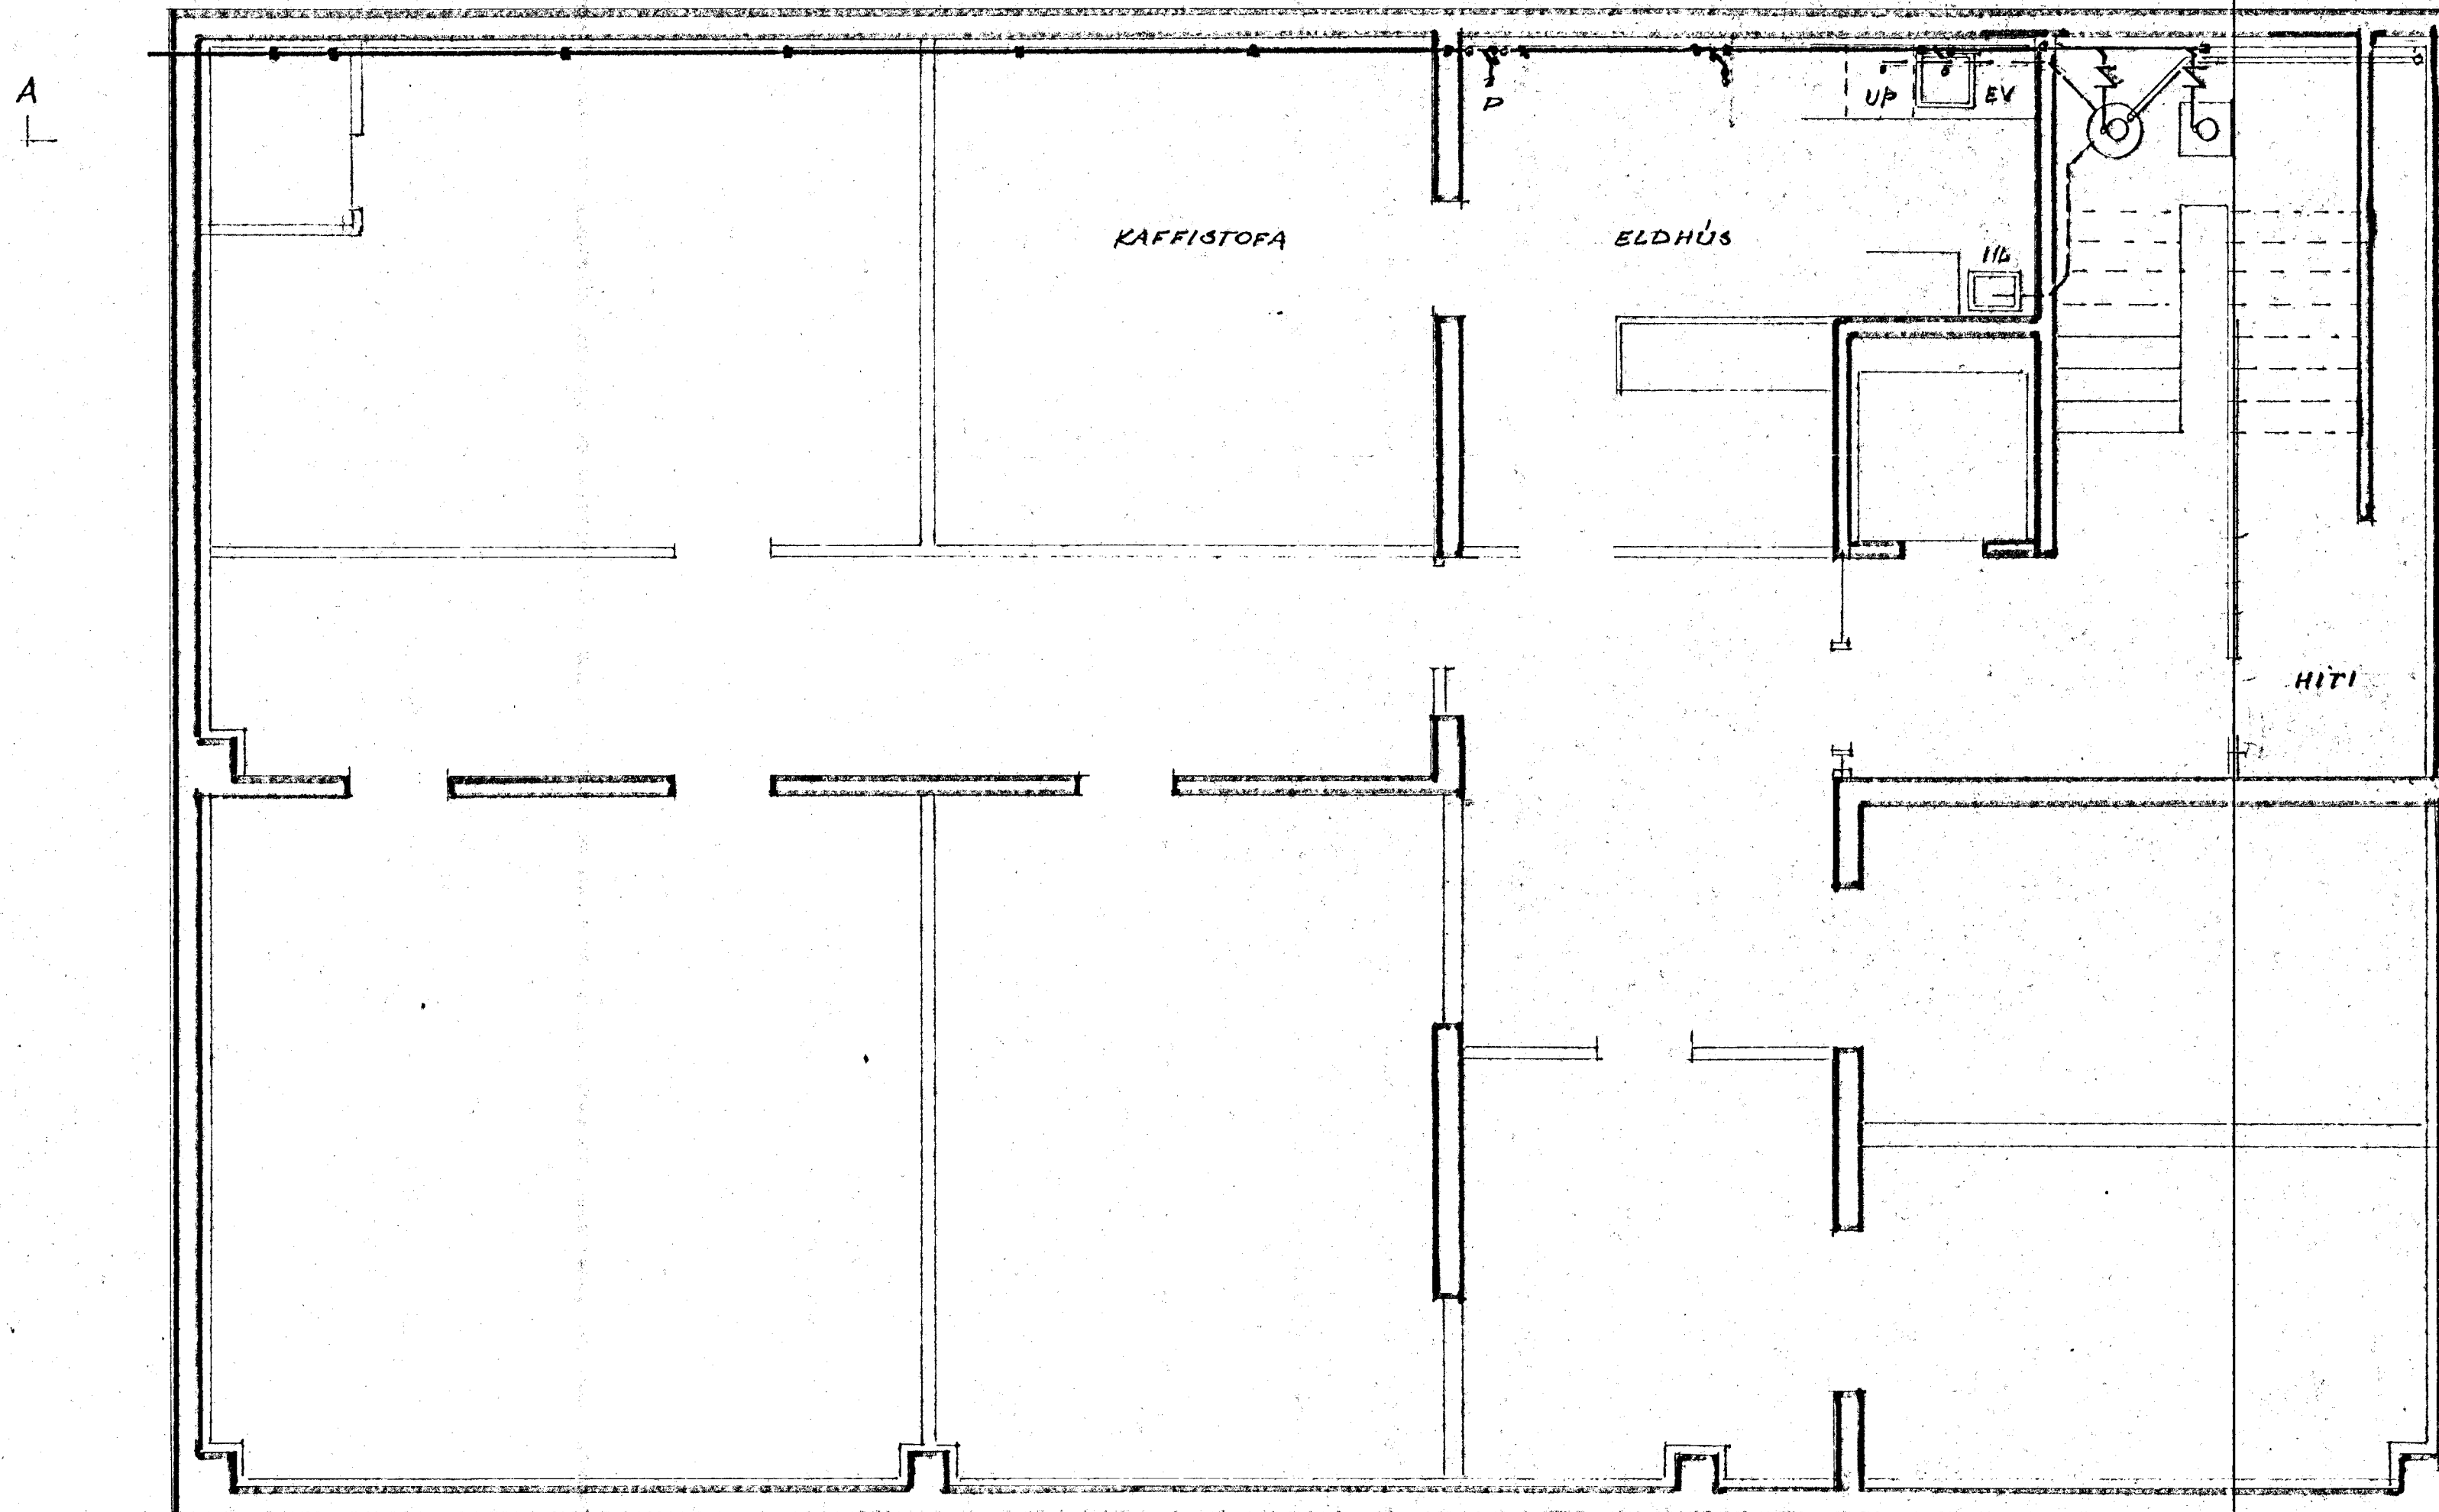

- D₁ - KLÞAKDELA Í LOKUBUM DÚNK
- D₂ - " " Í OPINNI ÞRÓ
- B - ÞAKVATN FRÁ HITAVEITU
- Ø - ÚTLOFTUN ÚR ÞÆLU DÚNK
- HR - HREINSISTÚTUR
- HL - HANDLAUG
- VS - SALGRNI
- P - ÞVAGSKÁL
- b - ÞAKVATN

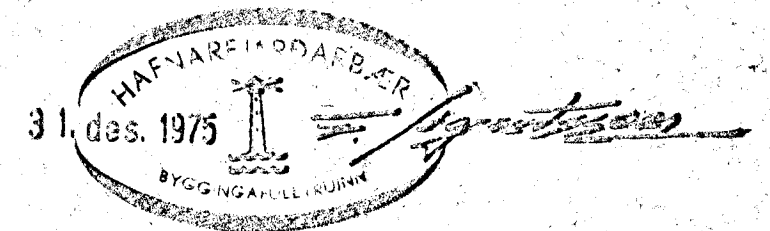

SAMVINNUBANKINN	
STRANDGATA 33 HAFNARFIRÐI	
FRÁBENNSLI, ÞAGNIR Í KJALLARA	
V. 151601	U. V-002
Mál. 1:50	Dags. 27.8.75
Reikn. MR	Teikn. MR
Teiknistofa S.I.S.	

