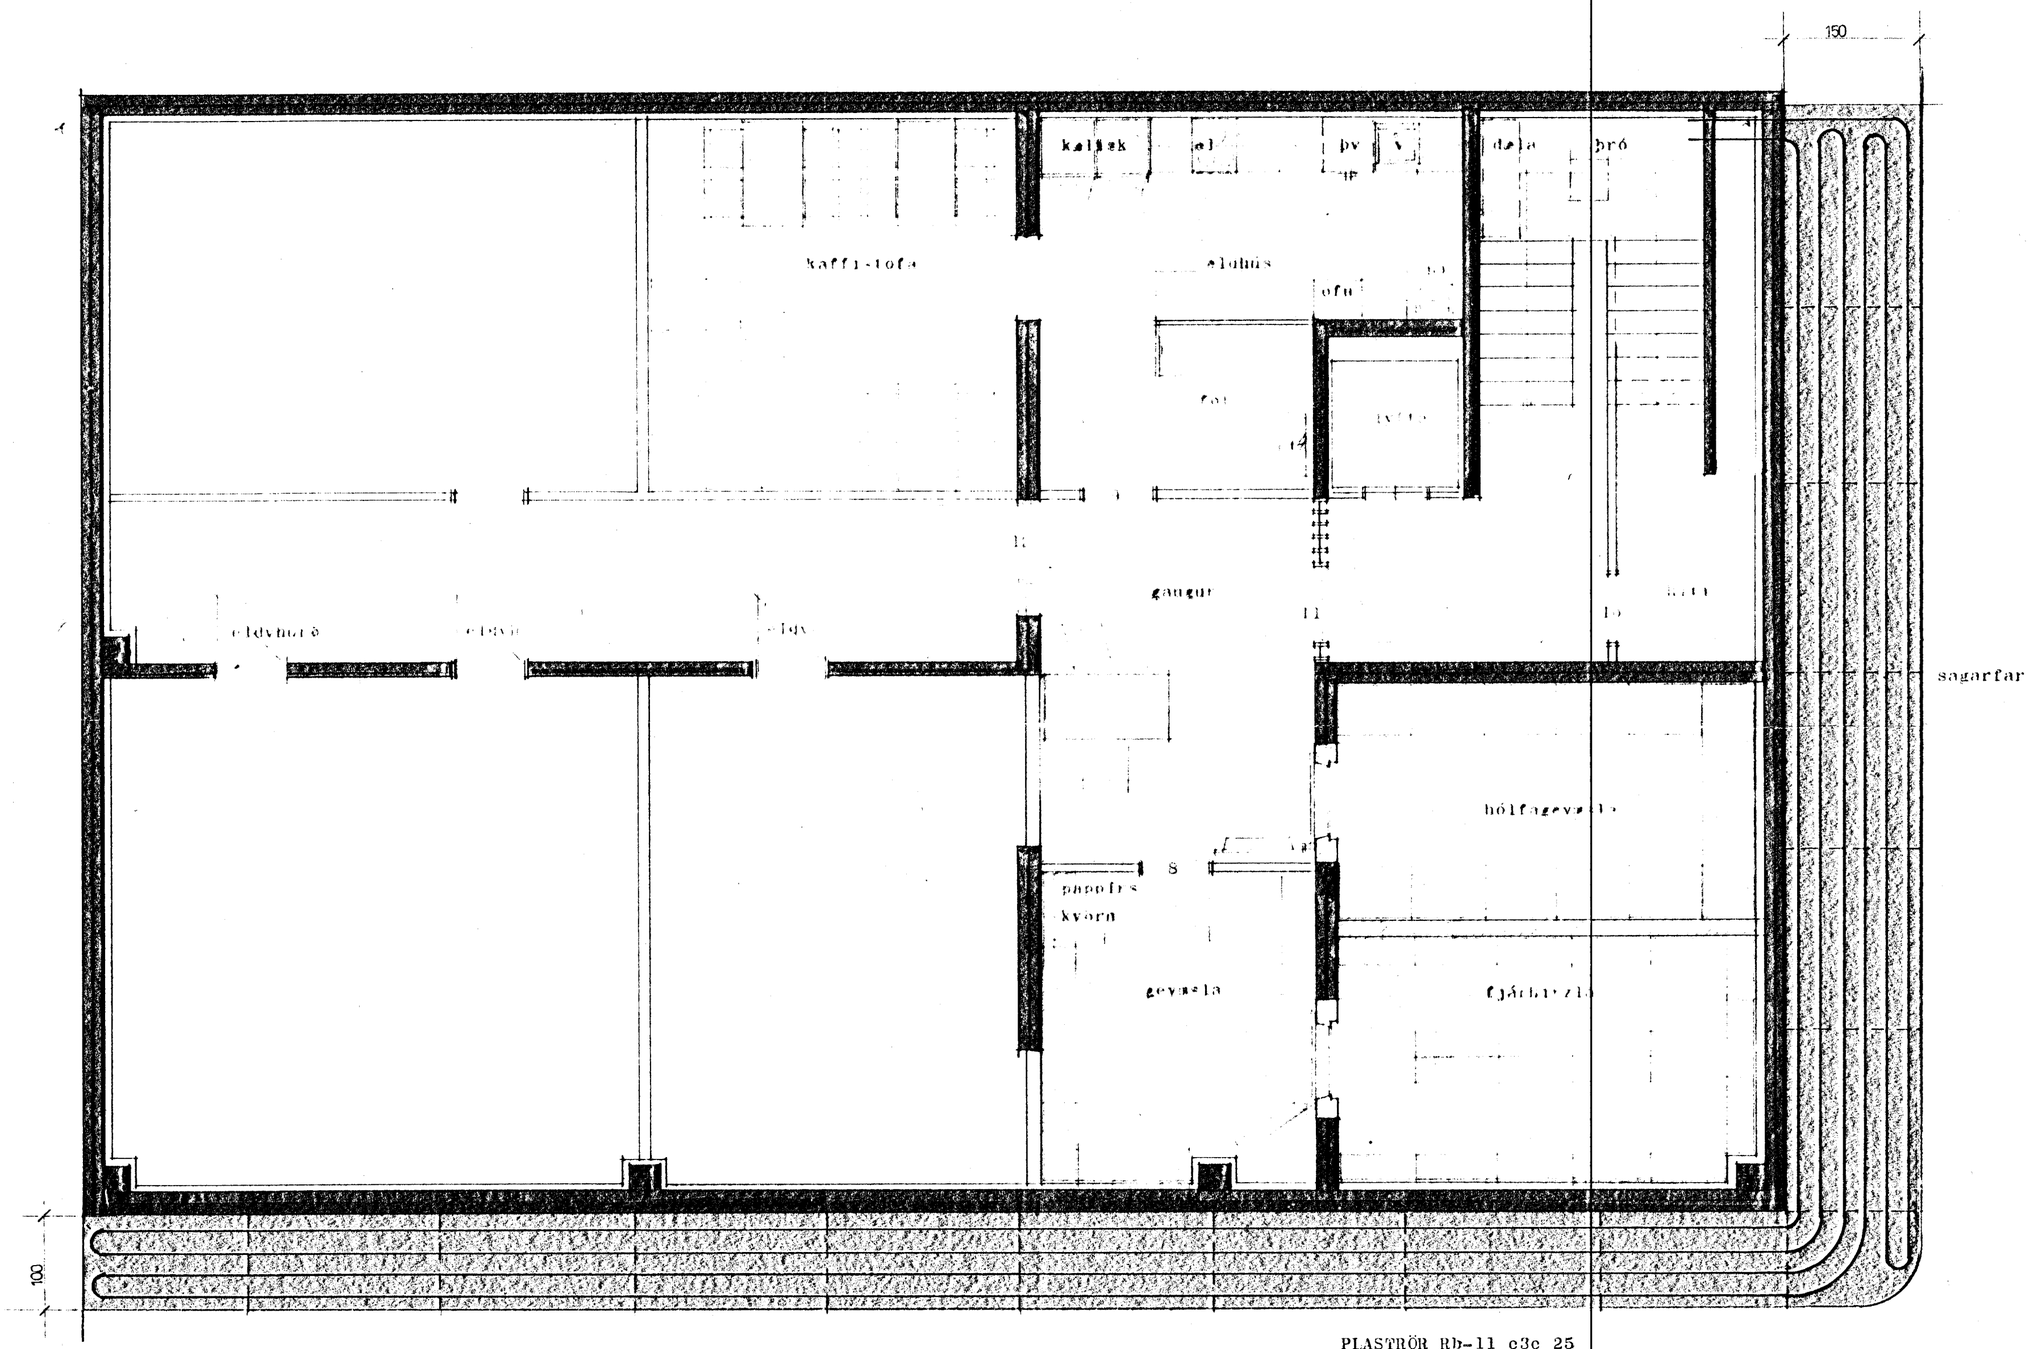

PLASTRÖR Rb-11 c3c 25
Lengd 165m

SAMVINNUBANKINN STRANDGÖTU 33
HAFNARFIRÐI
STÁÐ OG SNJÓBRÆÐSLUKERFI

V. 1:50	Ú. 3046
Mál 1:9	Dags 23.5.90
Teikn. M.A. F.H.	

Teiknistof