




BLAD 2 A

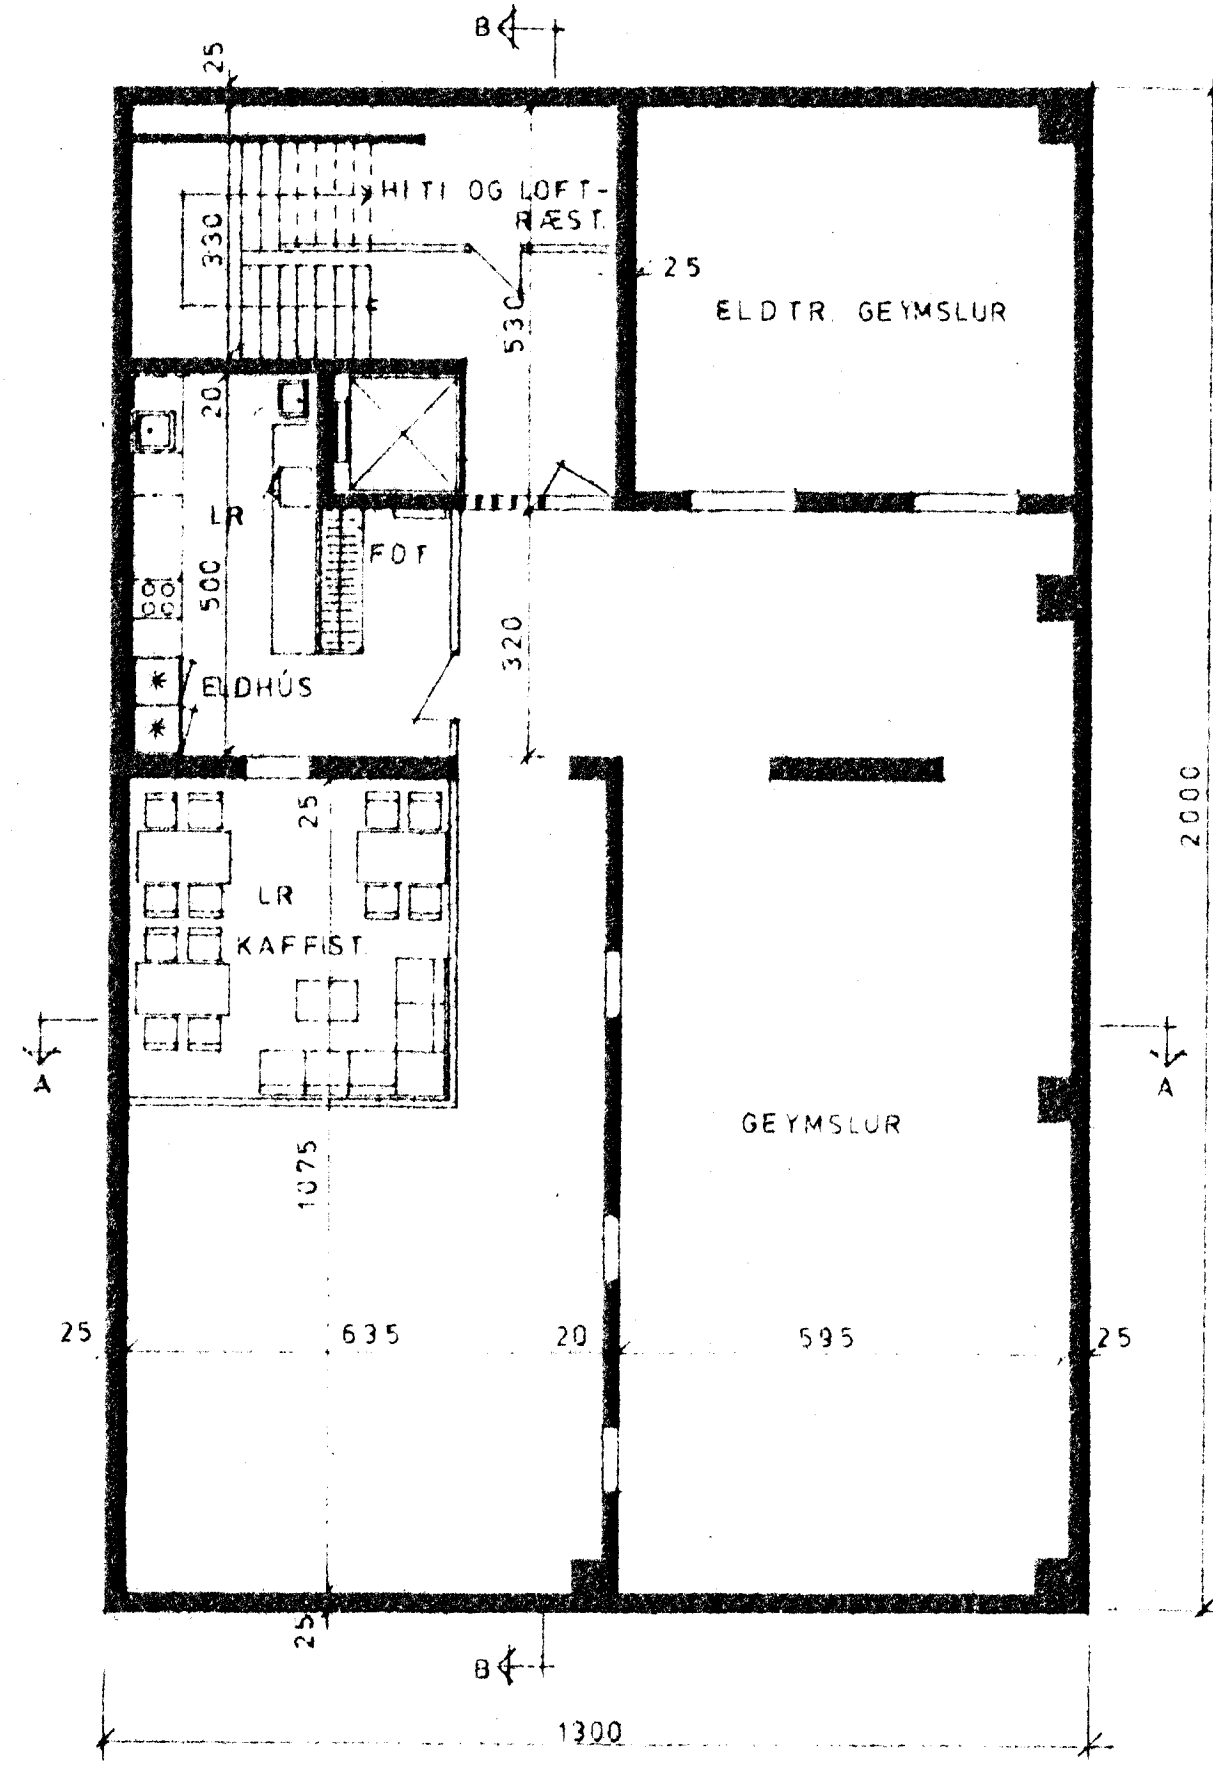

KJALLARI  
SJA UPPDR. V-002 OG V-005

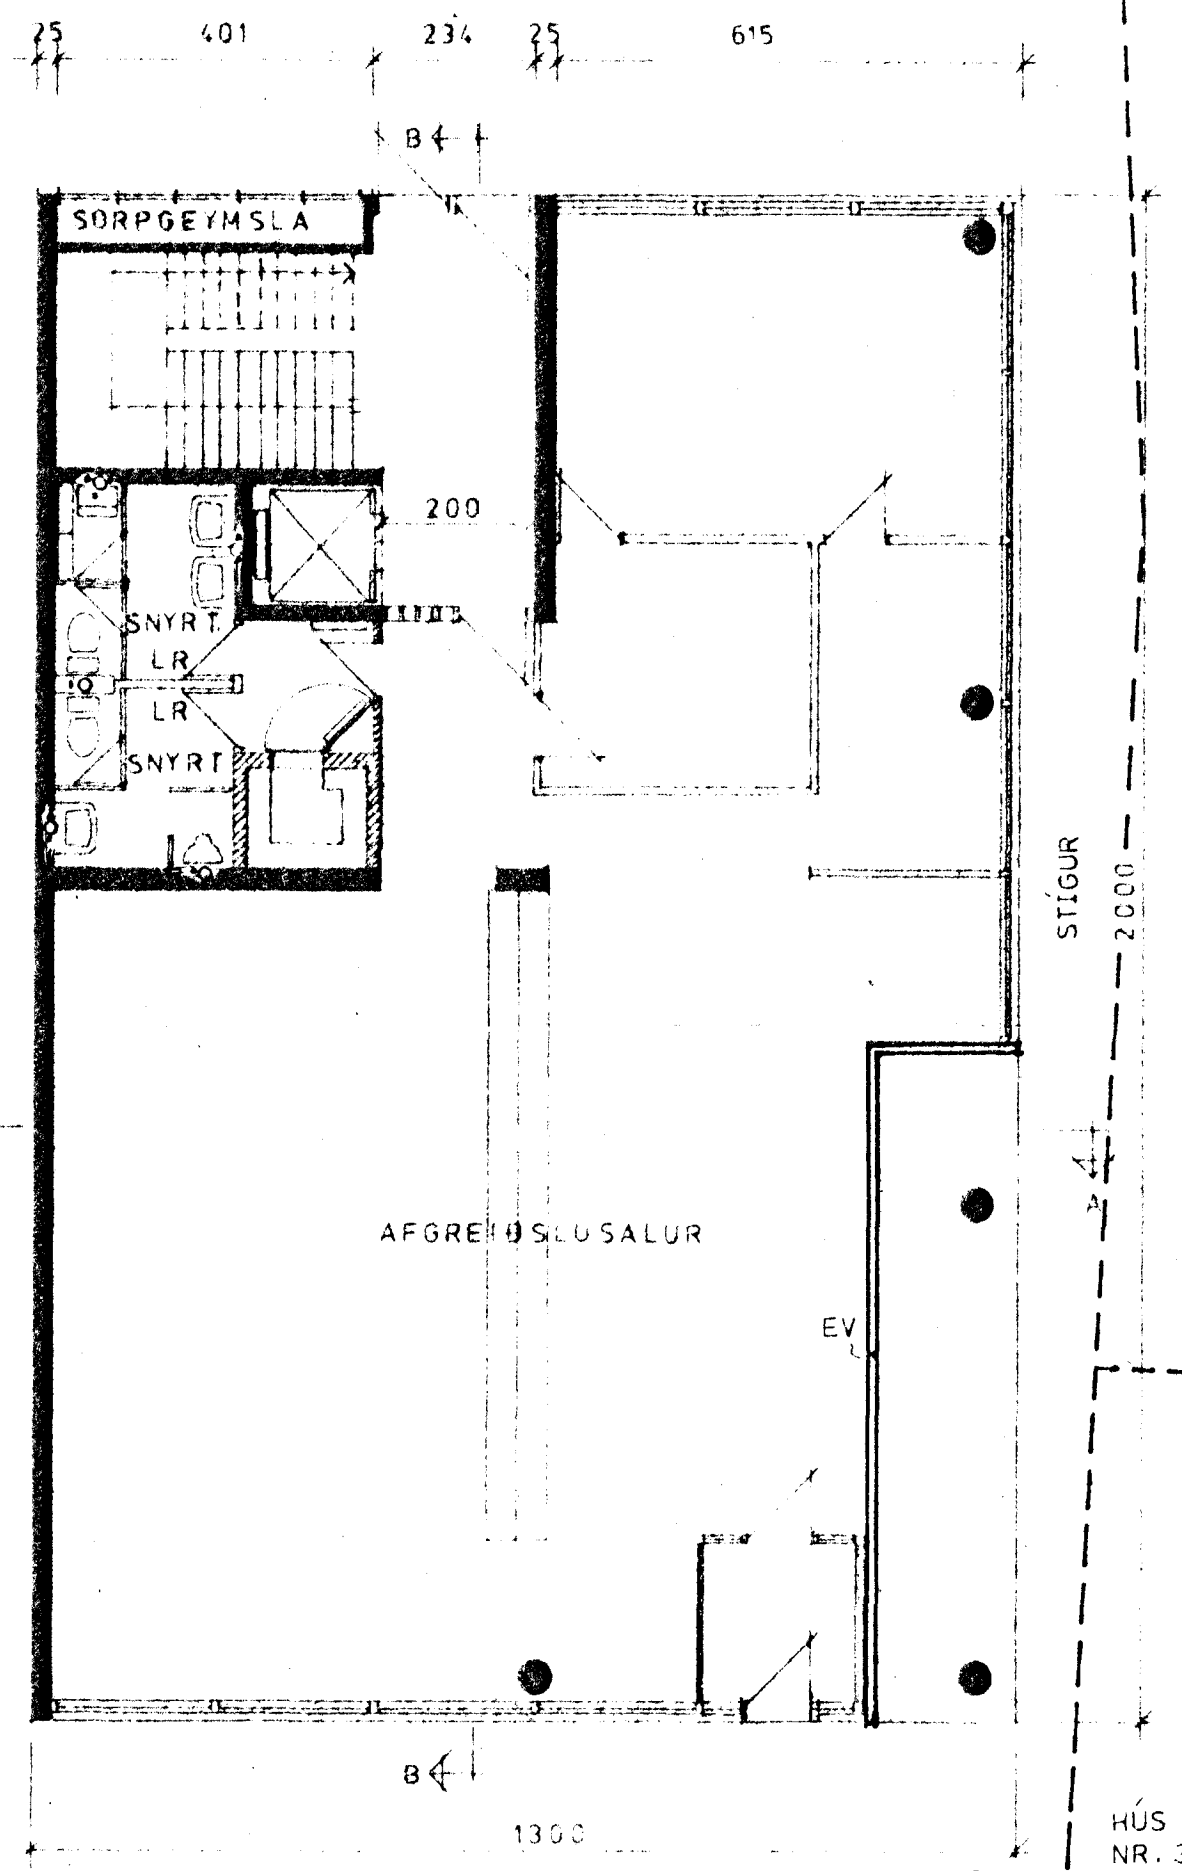

1 HÆÐ  
TÆKI, STOFNAR

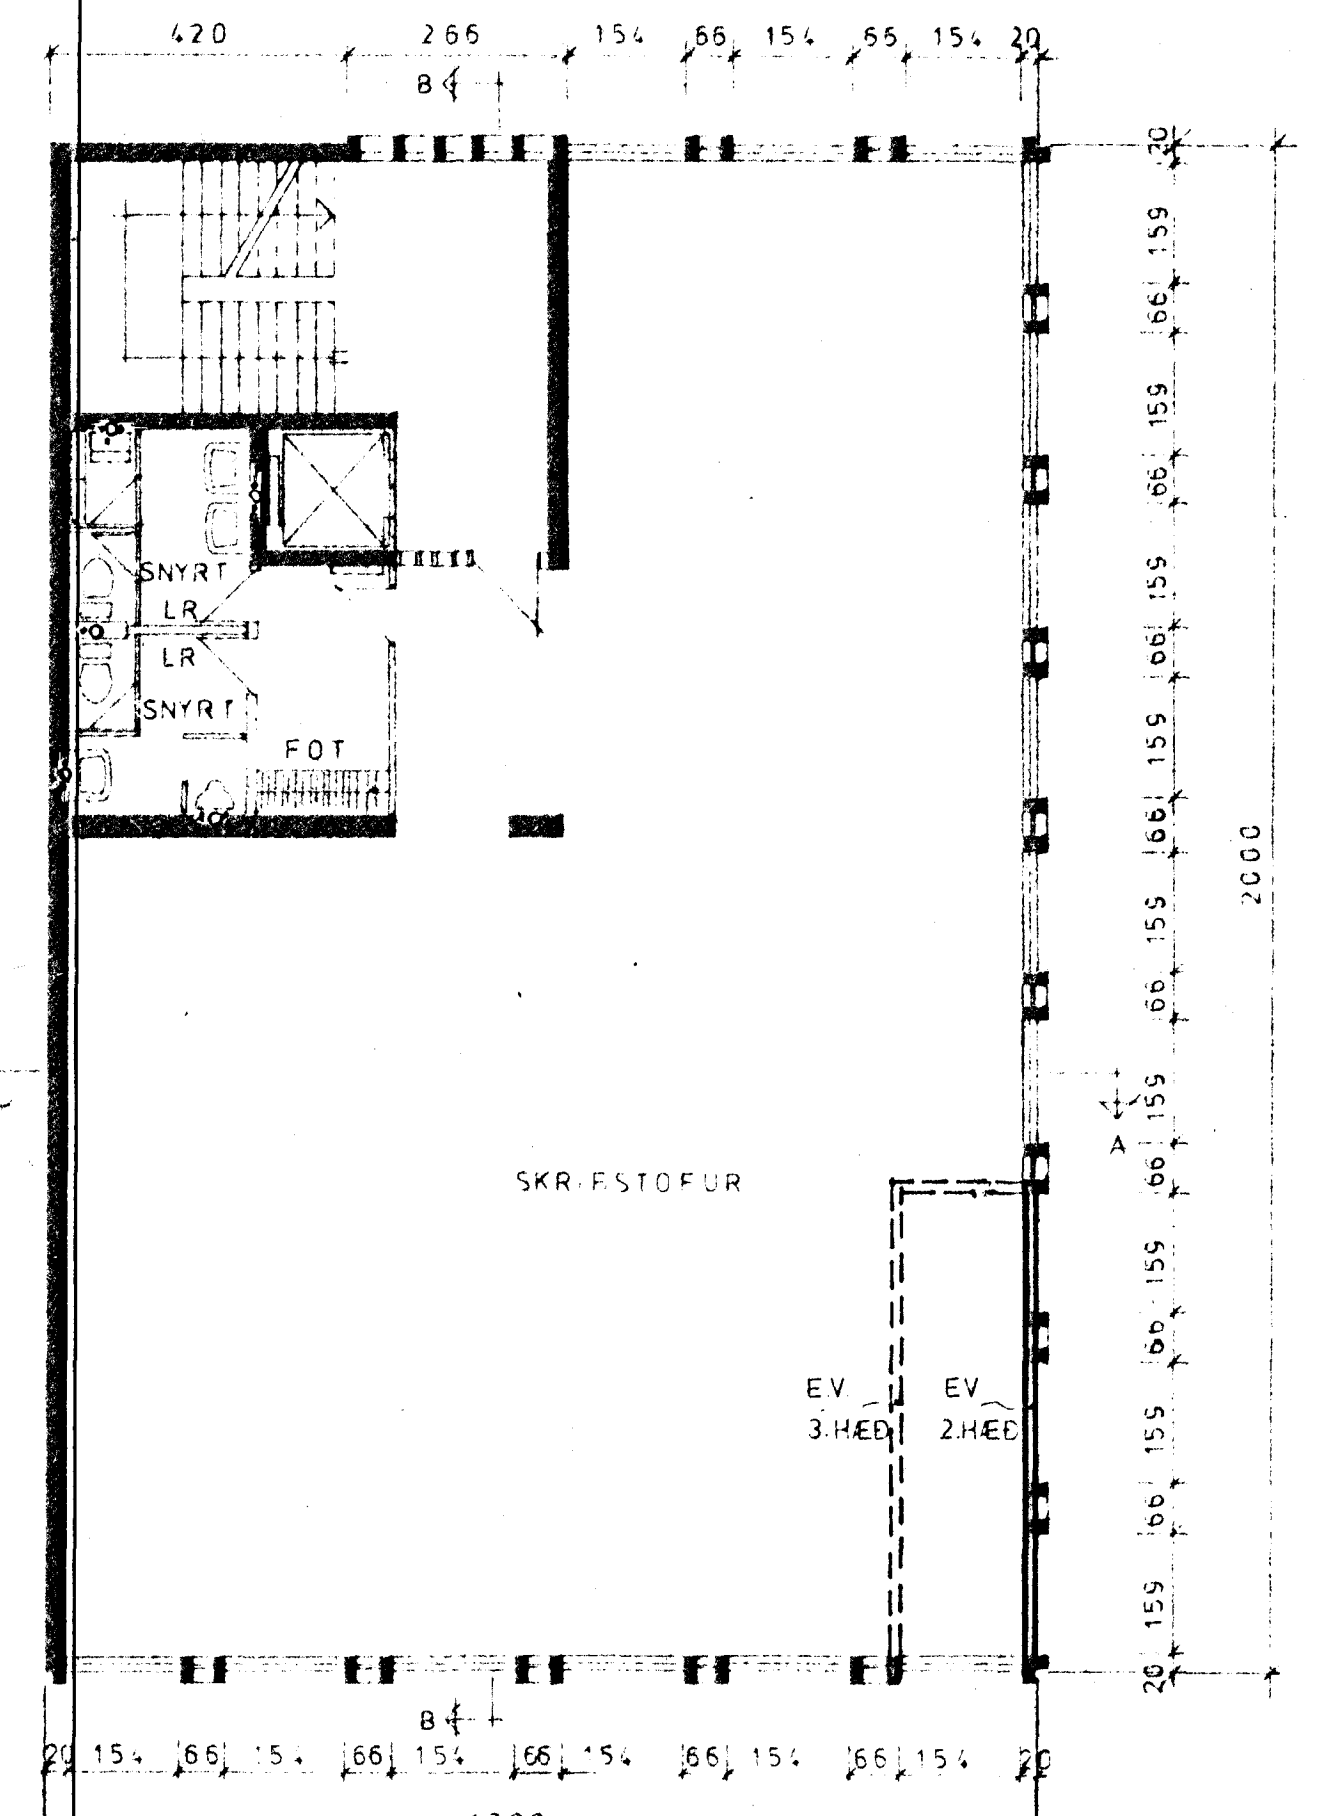

2 OG 3 HÆÐ  
TÆKI, STOFNAR

VID GERÐ EV SKAL FARA  
EFTIR FYRIRMÆLUM  
ELDVARNÆFTIRLITS RÍKISINS.

31. des. 1975

HAFNARFARÐAGÆT  
BYGGINGAÐR. 1975

BREYTT 30.10.75.  
BREYTT 25.8.75  
ATH VÉLRÆN LOFTRÆSTING Á  
ÖLLUM HÆÐUM

SAMVINNUBANKINN  
STRANDGATA 33 HAFNARFIRÐI  
GRUNNMÝNDIR

15'601 V-017  
1100 17.11.75  
m. n.

G.I.S. V