Samþykkt þann
0 5 MAI 1998
Byggingafulltrúinn í Hafnarfirði
Erlendur Hjálmarsson

HAFNARBORG · STRANDGATA 34

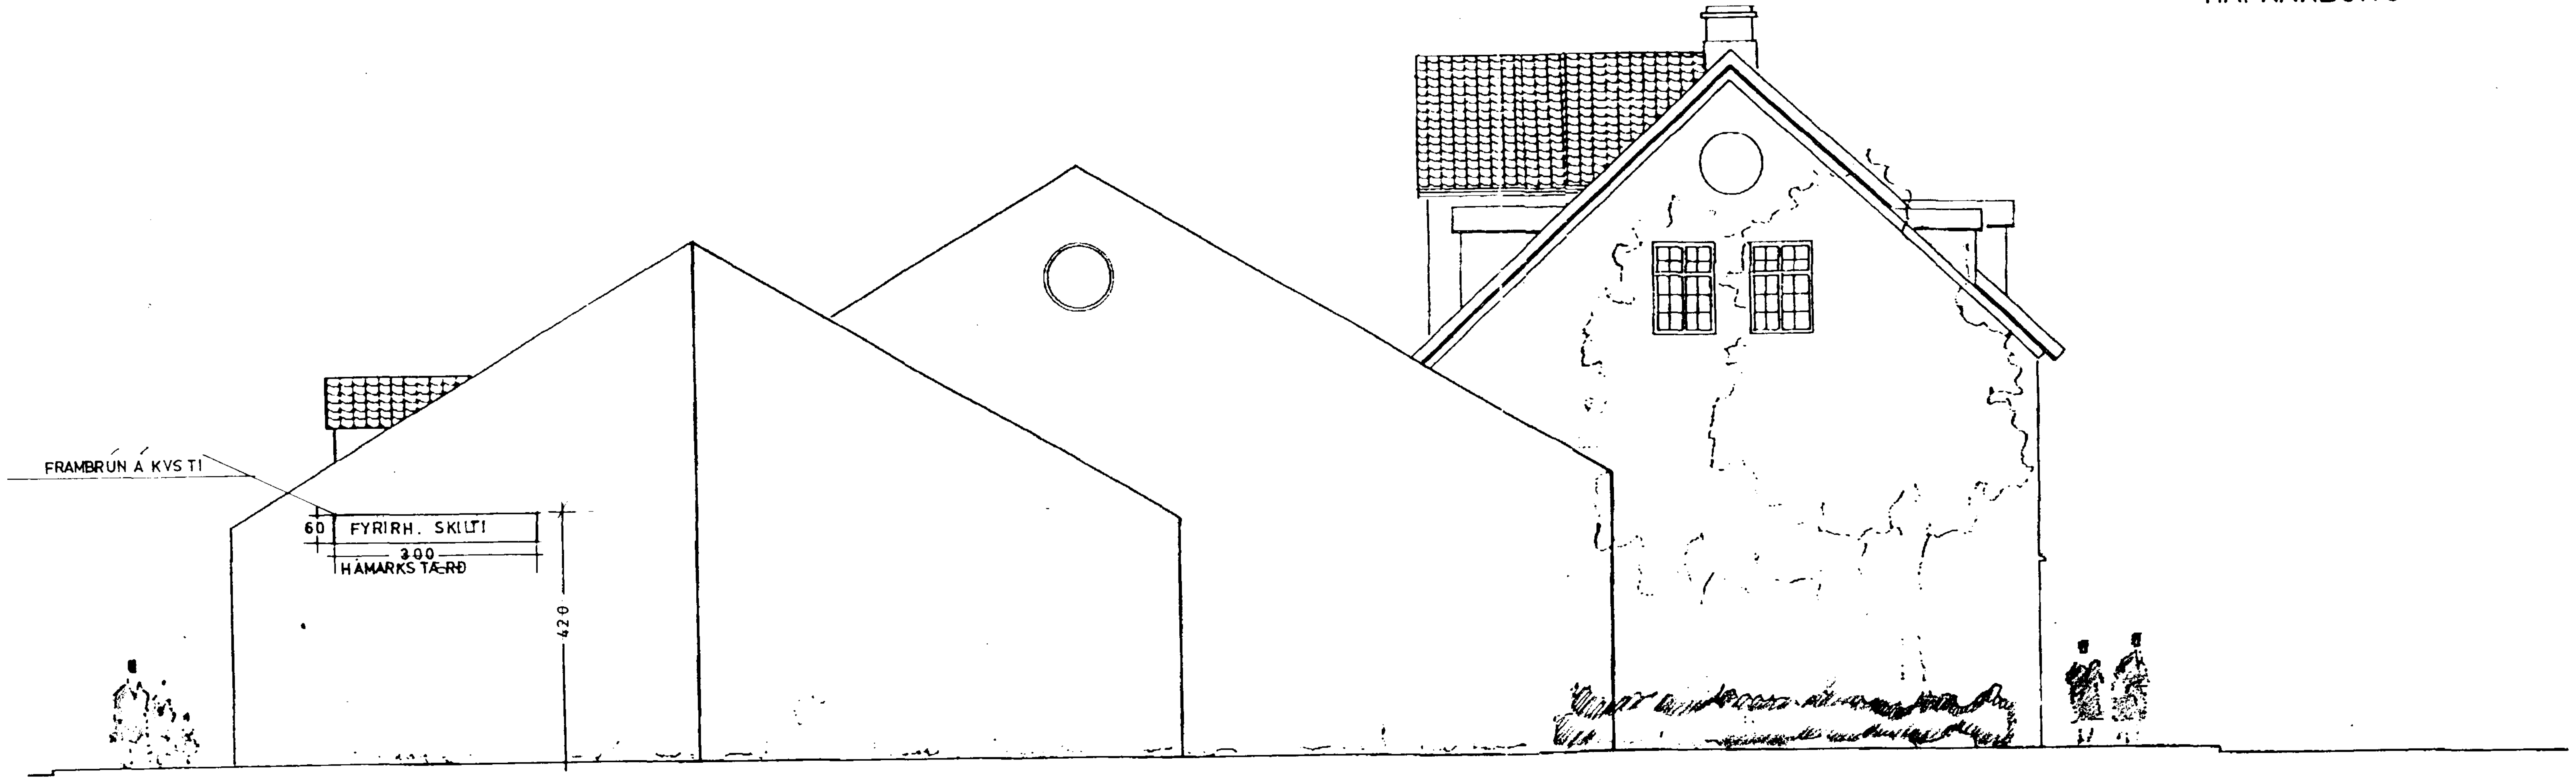

SUÐUR

AÐ STRANDGÖTU

ÚTLIT AÐ STRANDGÖTU VERÐI FÆRT
Í UPPRUNALEGT FORM!

TEIKNINGAGRUNNUR: VINNUSTOFAN KLÖPP HF
ÚTLIT M. 1:100
STAÐSETN. Á SKILT Á SUÐURGAFLI.

LITLA
TEIKNISTOFAN
220 Hafnarfirði