Samþykkt á fundi byggingarnefndar þ. 28/4 1988

BYGGINGAFULLTRÚINN
HAFNARFIRÐI

Áskilið er samþykki Brunamálastofnunar ríkisins

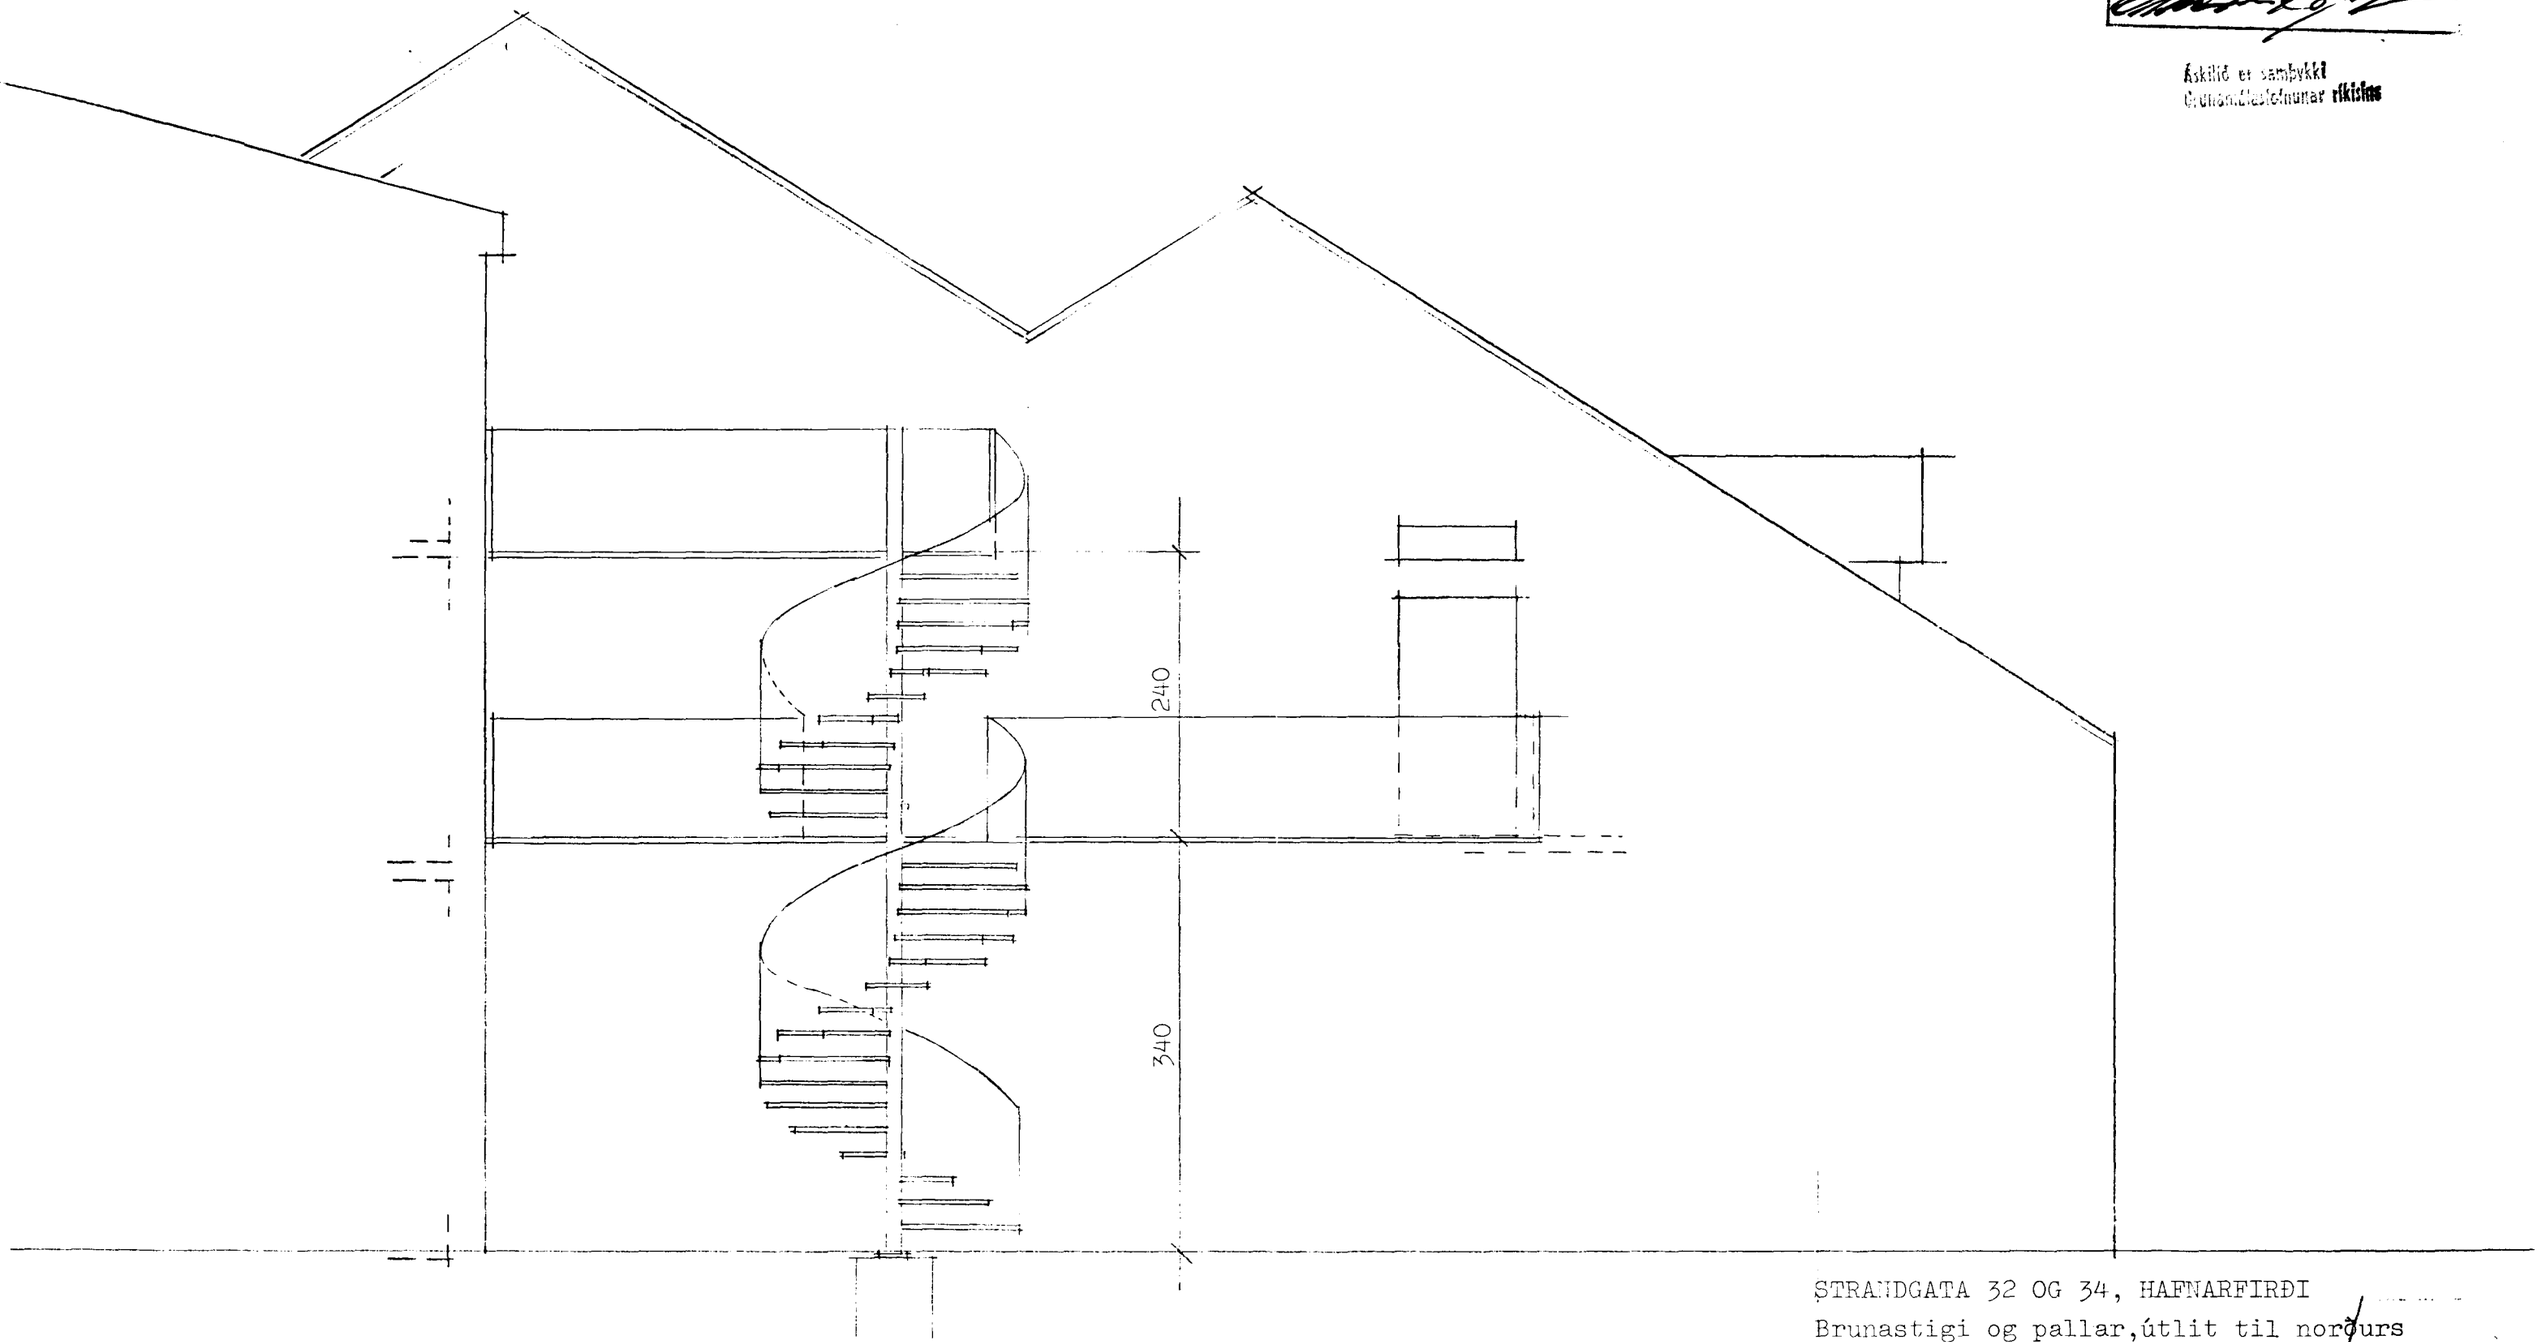

STRANDGATA 32 OG 34, HAFNARFIRÐI
Brunastigi og pallar,útlit til norðurs
M-1:50 12.04.1988
Sigurþór Aðalsteinsson,arkitekt.