


Samþykkt á fundi bygginga-  
nefndar þ. 11. 10. 1988

BYGGINGAFULLTRÚINN  
HAFNARFIRÐI


*[Signature]*

Áskilið er samþykki  
Byggnámsástoðunar ríkisins

Áskilið er samþykki  
Heiðbrigðissráðs Hafnarfjarðar

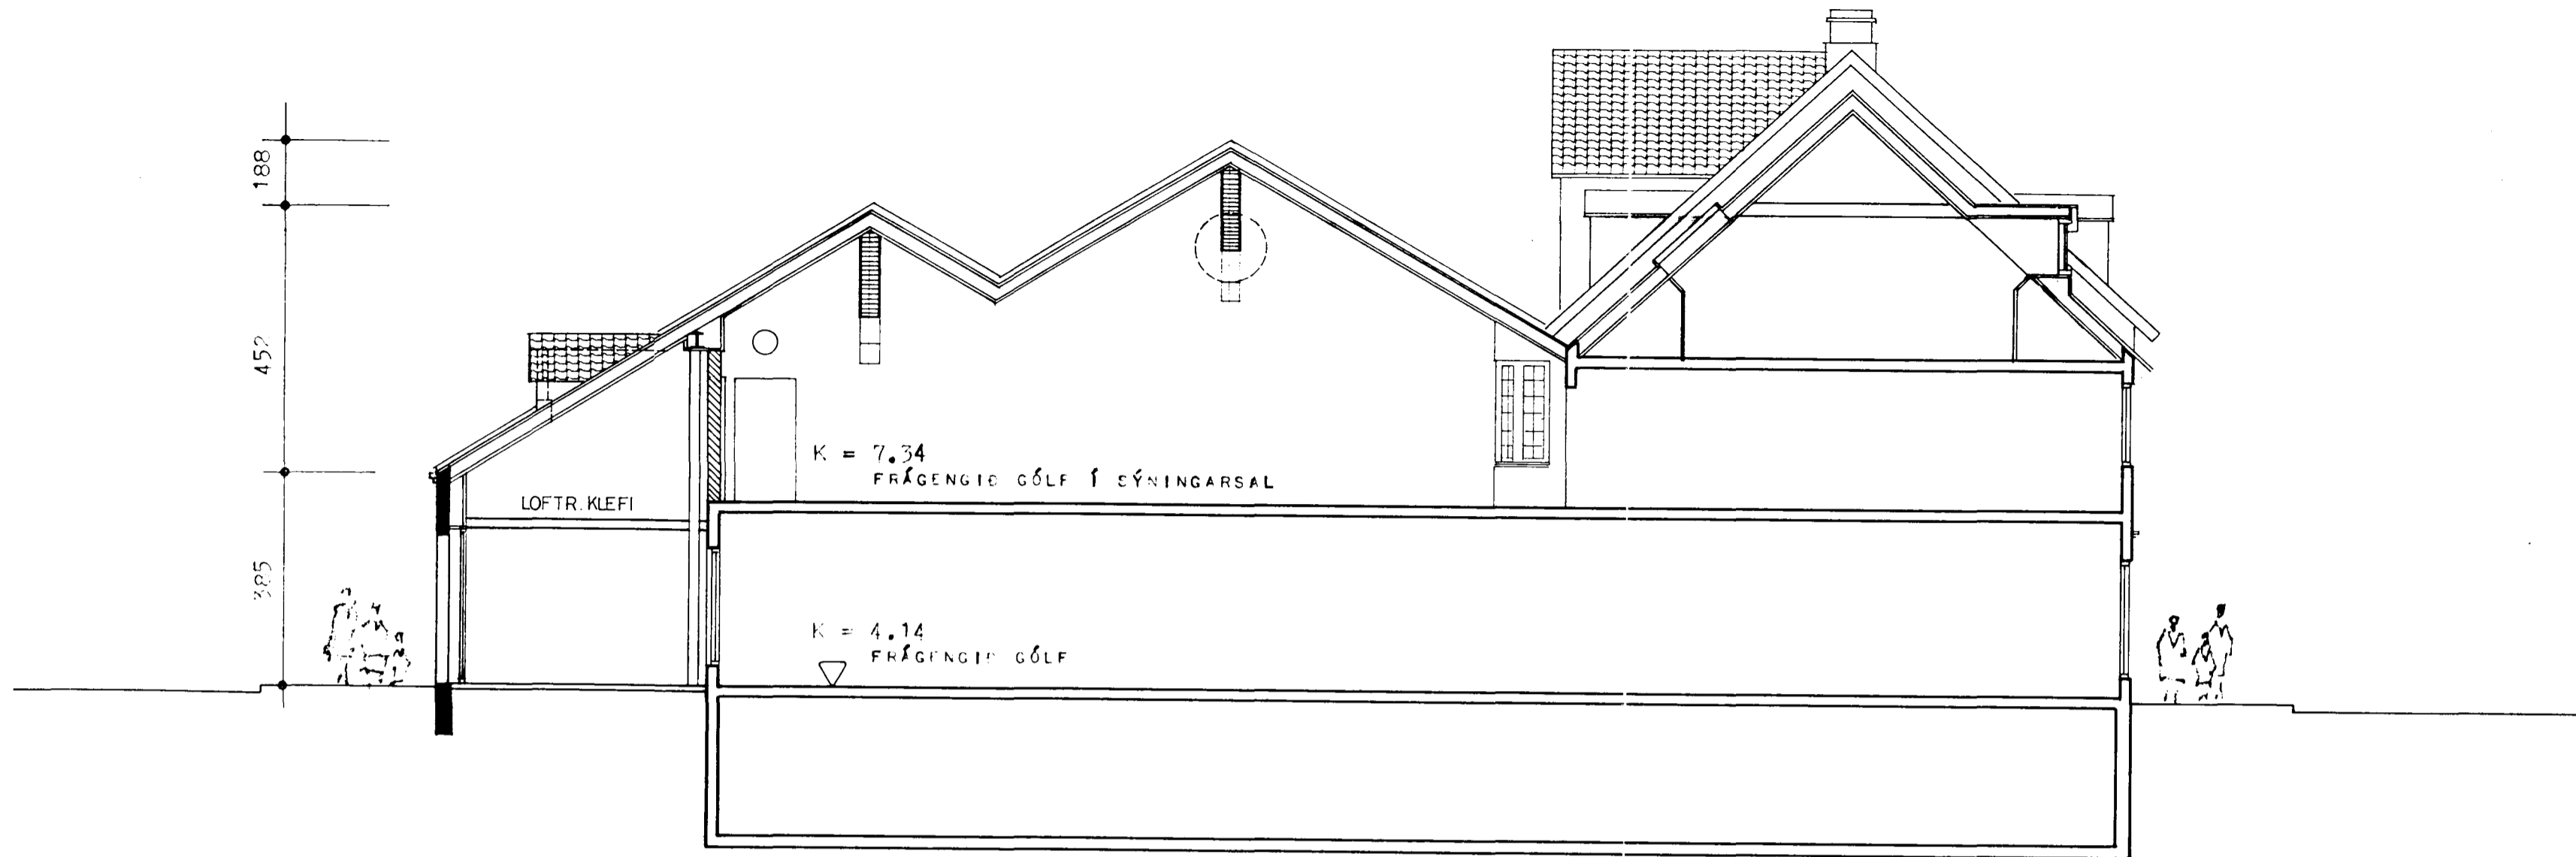

SNEIÐING 1-1

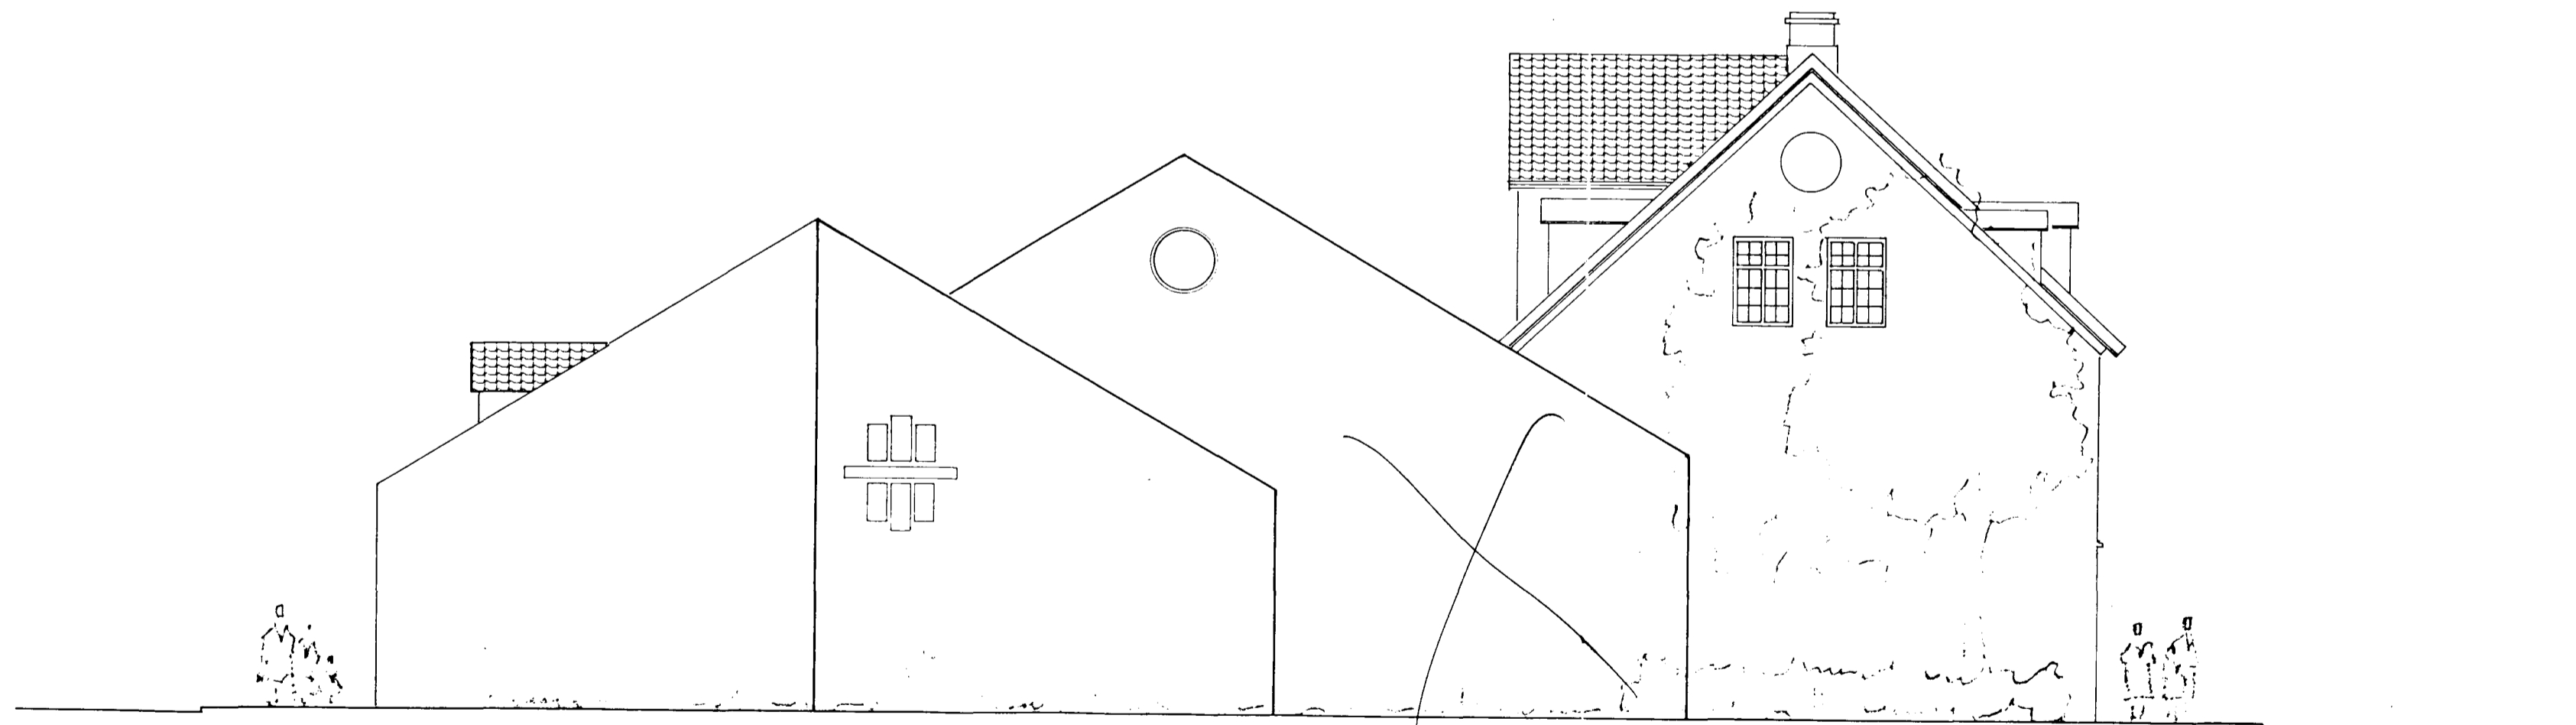

ÓTLIT SUÐURHLÍÐAR

BREYTING: GLUGGAVEGGUR VÍÐ VESTURHLÍÐ 19.4.88 SE  
LOFTRÆSTIKLEFI 7.6.88 SE

VINNUSTOFAN KLÖPP HF.



ARKITEKTAR - VERKFRÆÐINGAR  
Laugavegi 26 - Pósthólf 766  
121 Reykjavík - Sími 27777

VERKHEITI			
HAFNARBORG MENNINGAR- OG LISTASTOFNUN			
HEITI TEIÐNINGAR	SNEIÐING 1-1, ÓTLIT SUÐURHLÍÐAR		VERK NR. 80-202
TEIÐINGAR	IHI		TEIÐINGAR NR. 1304
TEIÐINGAR	TEIÐINGAR	TEIÐINGAR	FRÁGG. 84.04.88
TEIÐINGAR	TEIÐINGAR	TEIÐINGAR	SKALD. 1:100