




Gambykki á fundi bygginga-  
nefndar þ. 11. 11. 1992  
BYGGINGAFULLTRÖNN  
Í AUSTURHÖNDI  
Sigbjörn Guðd.

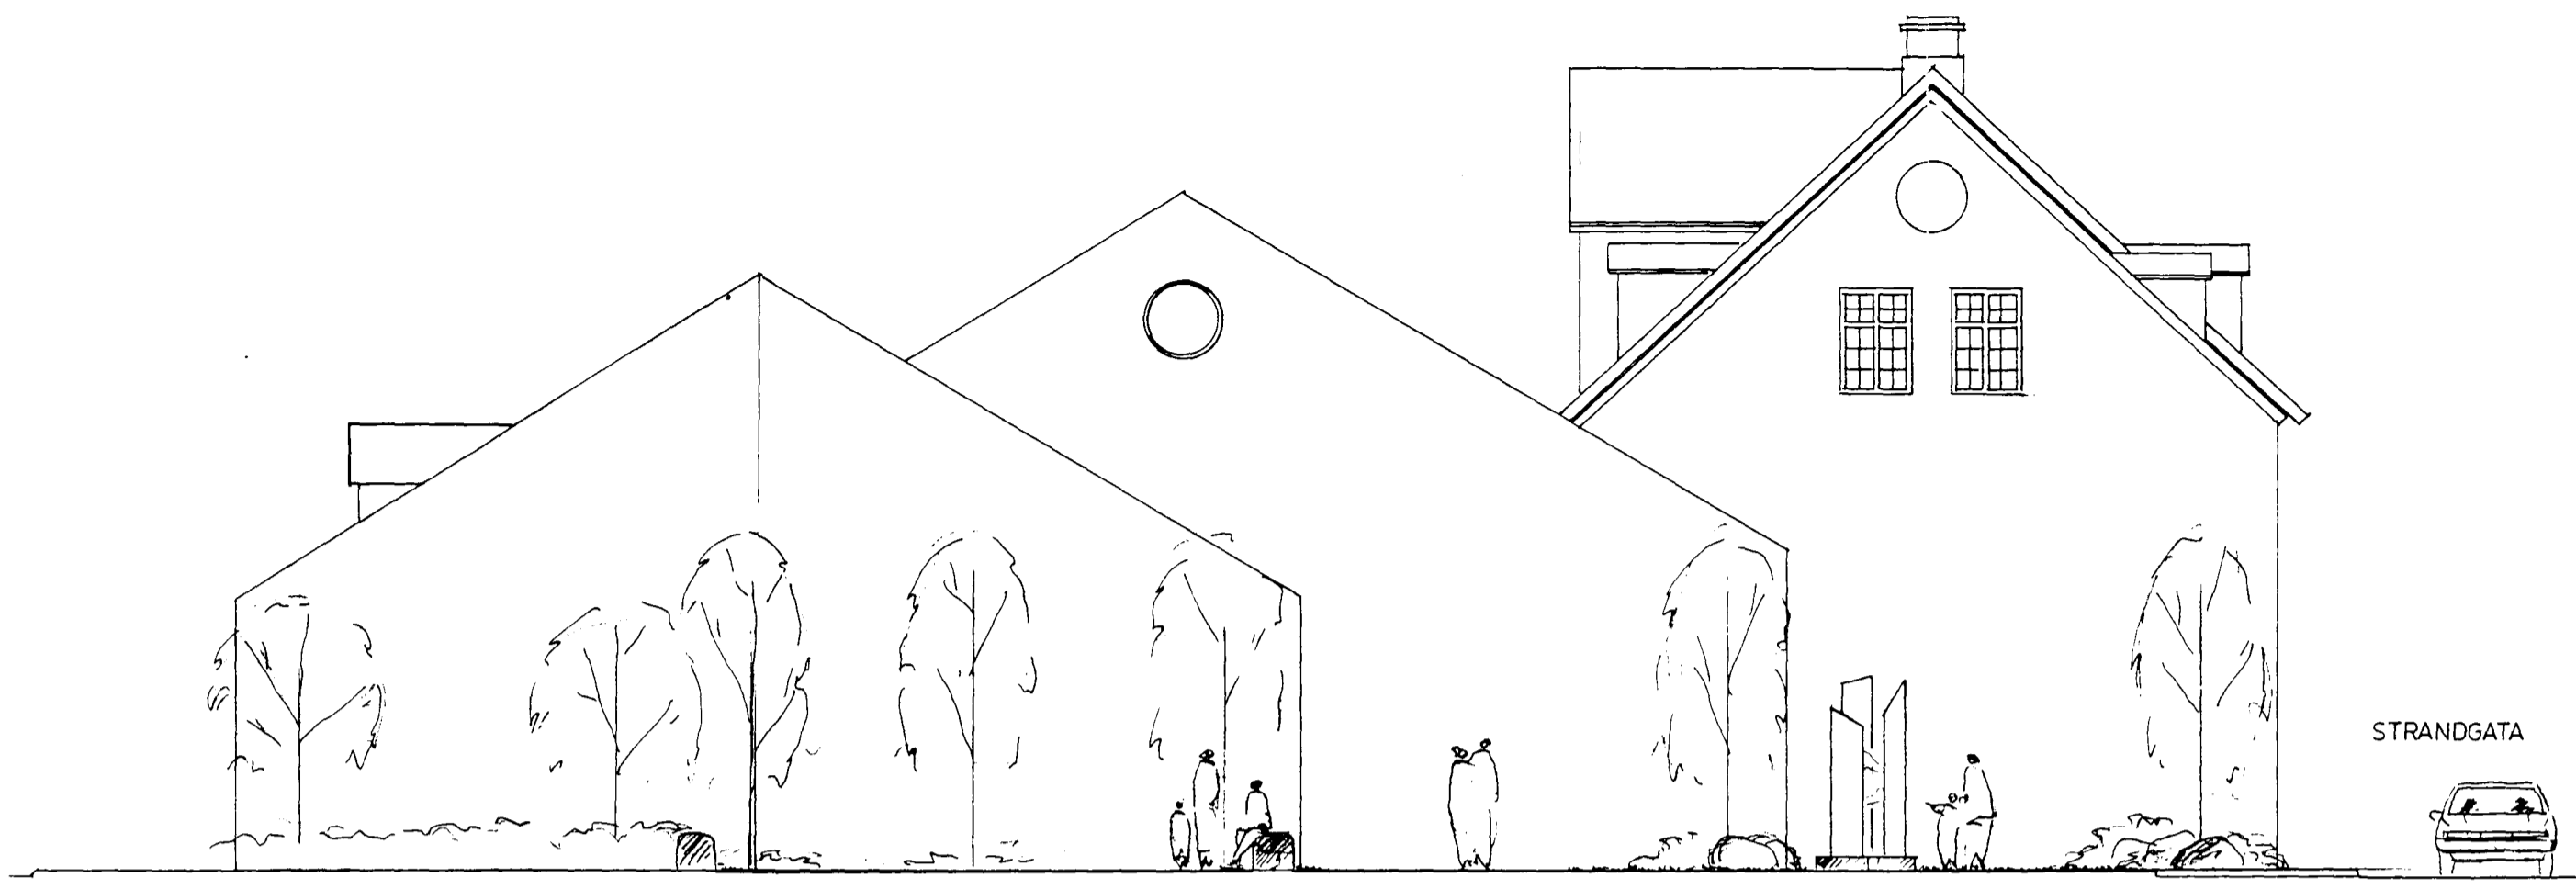

ÚTLIT 1:100

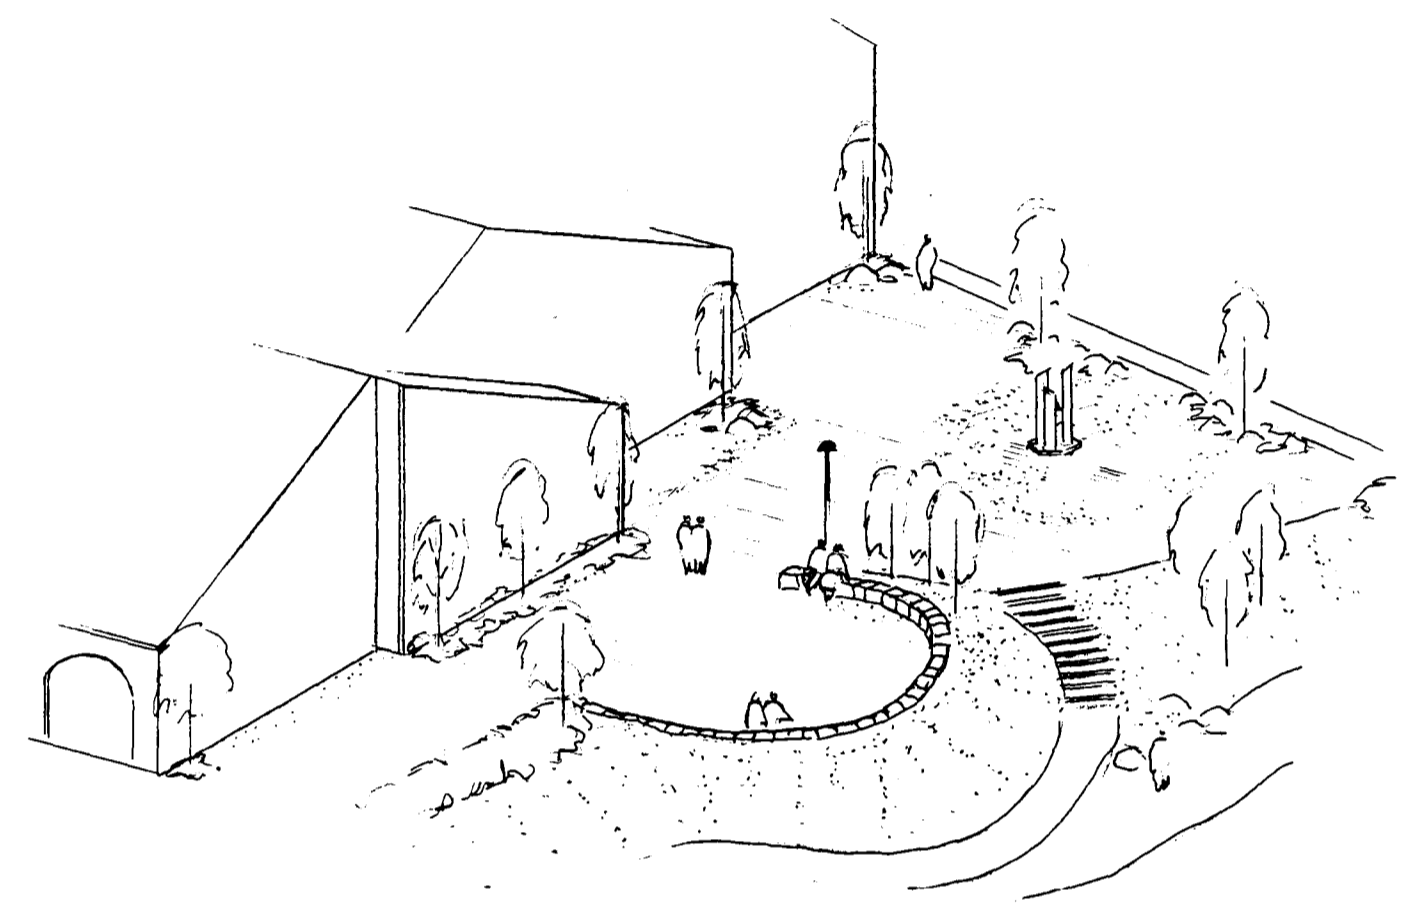

ÍSOMETRÍA (ENGINN MKV.)

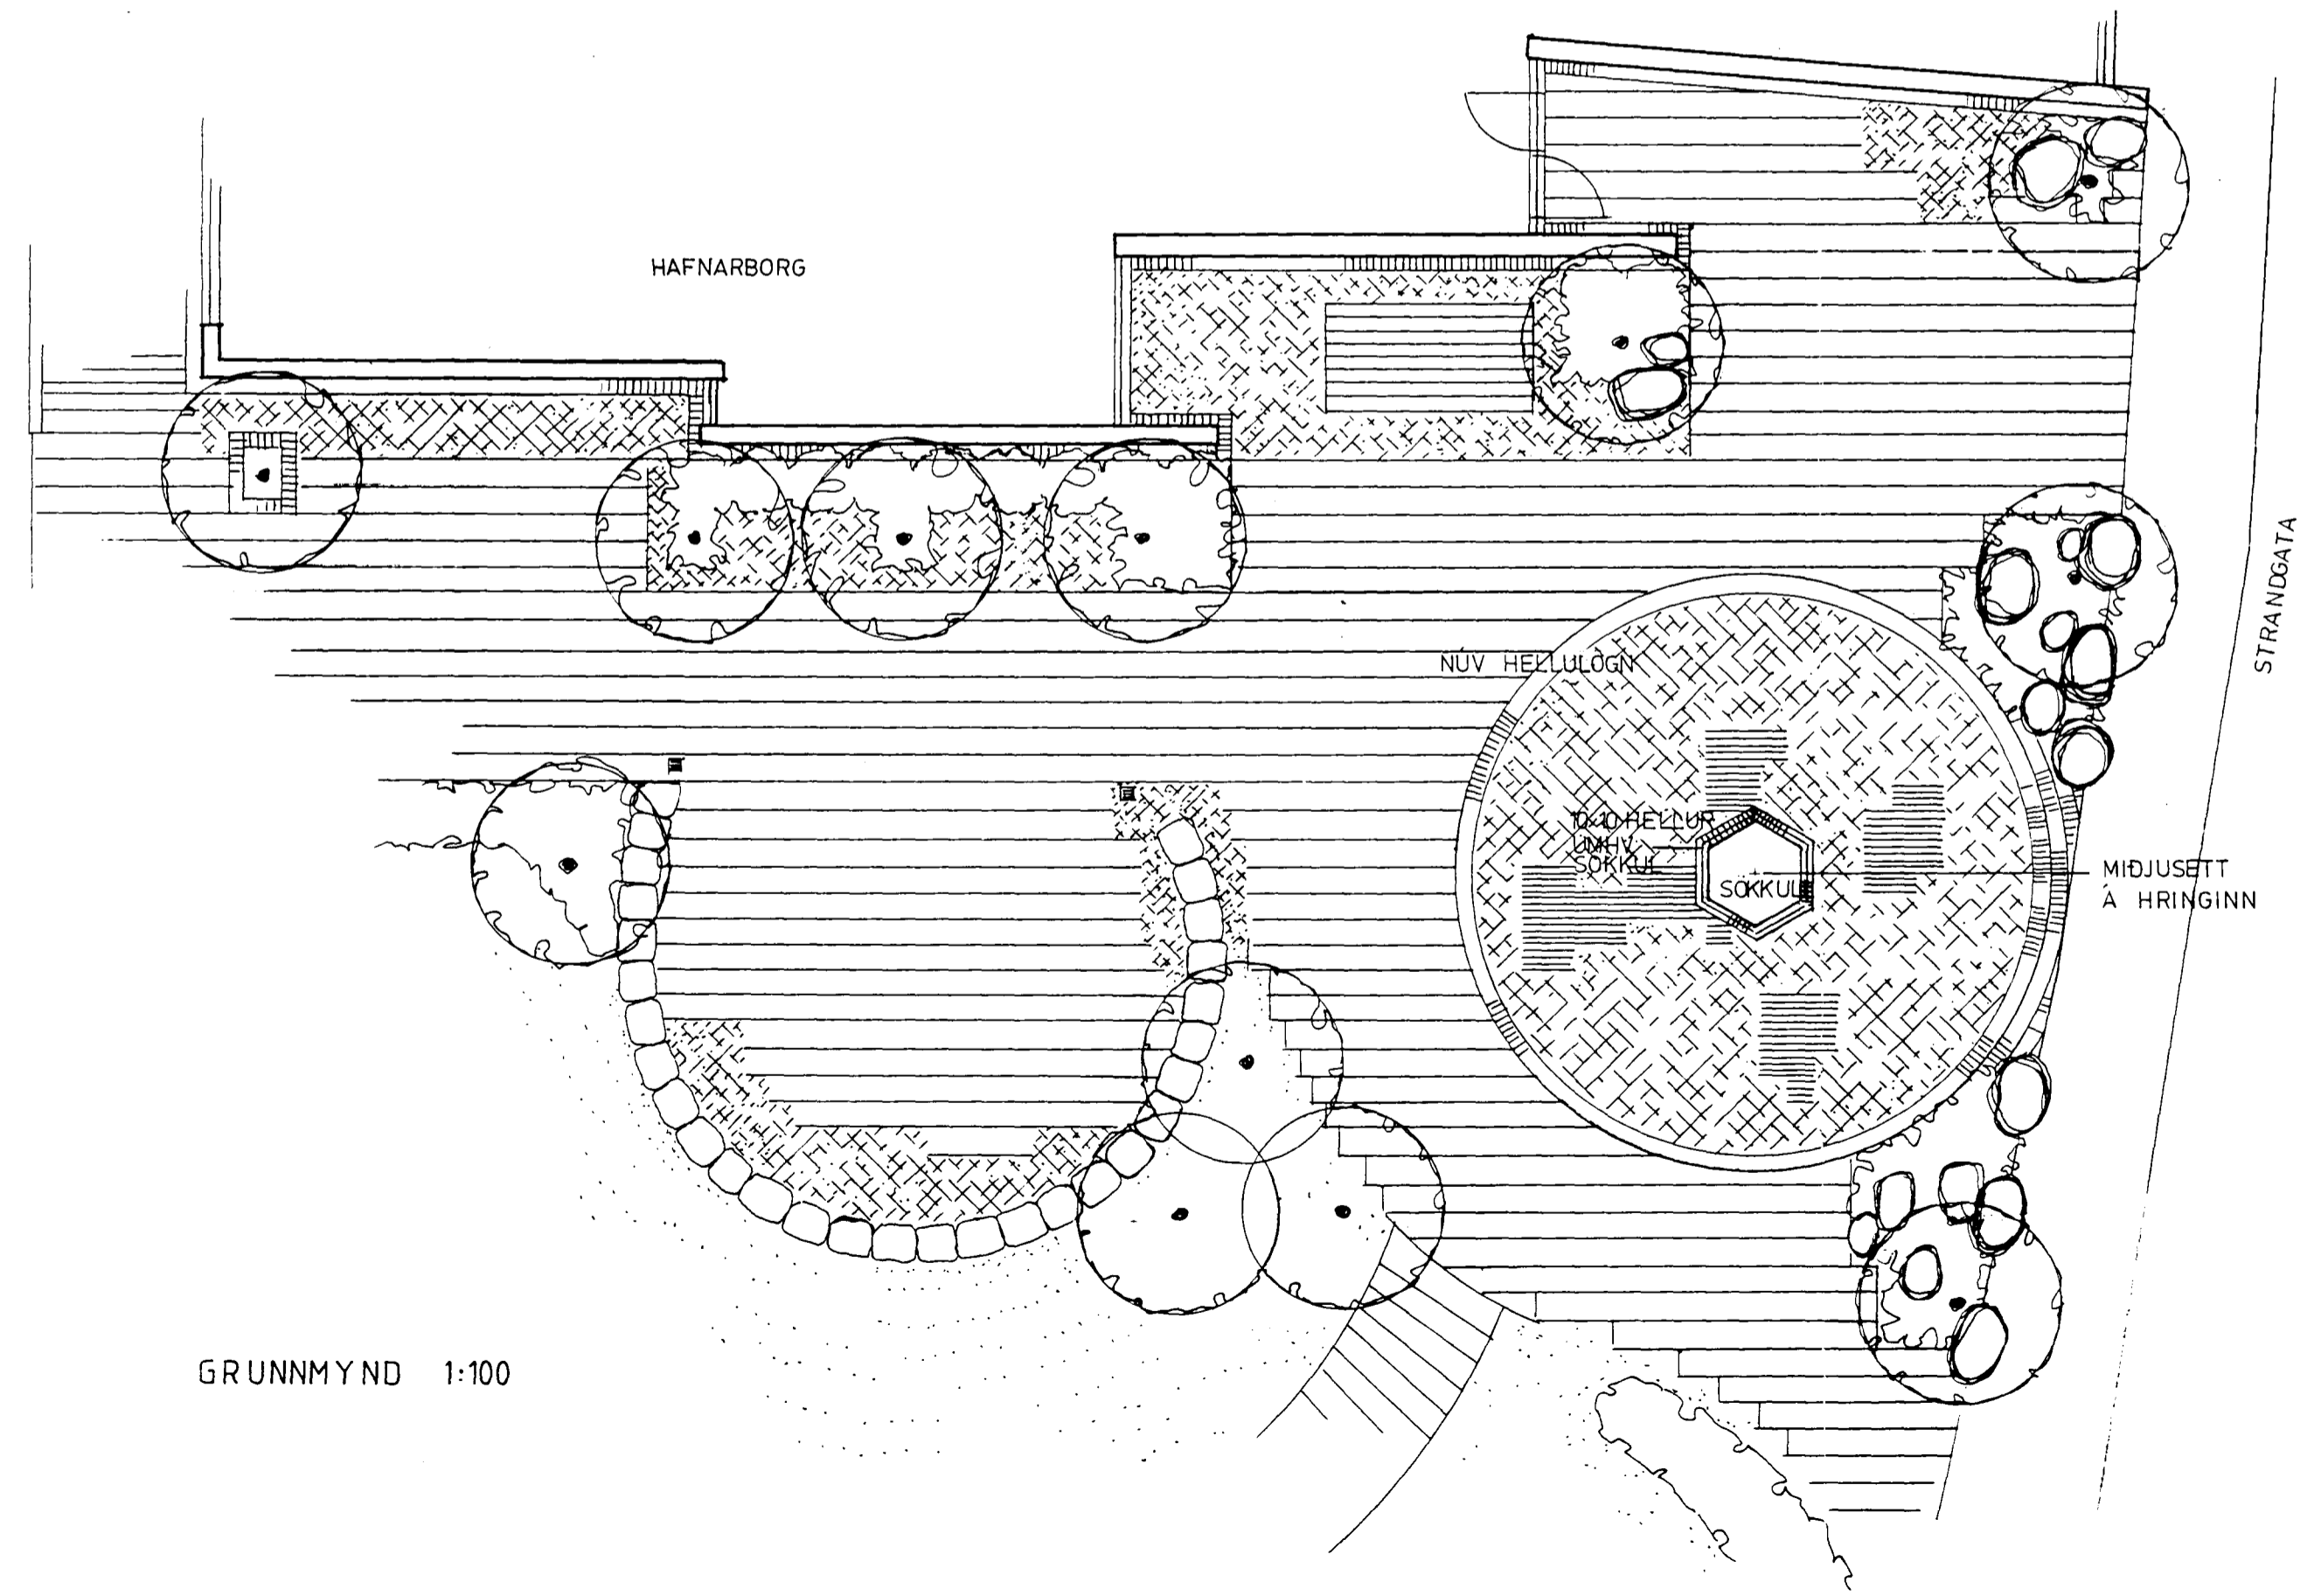

GRUNNMYND 1:100

STAÐSETNING Á LISTAVERKI V. HAFNARBORG

PÉTUR JÓNSSON, LANDSLAGSARKITEKT FÍLA  
TEIKNISTOFA STÓRHÖFÐA 17 s 67 77 37

1:100 29.10.1992