


Skráningartífla: Strandgata 41, Hafnarfirði				Skásetjari: Sigurbergur Arnason arkitekt FAÍ													
Landnúmer: 0				Kennitala: 50566-3229													
Matshúsnúmer: 01				Dags: 23.03.1998													
Uppskipting og lýsing				Stærðir	D5	DSM	D6	D7	D8	D9	D10a	D10b	D11	D12	D16	D17	
D0	D1	D2	D3	D4	Botn	Húlfotur	Stigi	Op	Brúttotur	Húttotur	Salarnéð	Salarnéð	Brúttotur	Nettotur	Stigagangur	Rekna	Stofa
Lokun	Rými	Notkun	Hofuð	Eignar	m ²	m ²	m ²	m ²	m ²	sh. x l.B	m ²	m ²	m ²	m ²	m ²	m ²	m ²
		Matshúsi			383,7	0,0	49,1	18,9	358,9	9,6			1.104,4	0,0	304,7		5,6
		Botn											19,9				
A	0001	Kjallari	N	0001	99,7	0,0	0,0	0,0	99,7	0,0			239,3	0,0	91,0		0,0
A	0002	Skrifstofa	N	0001	14,9				14,9		2,40	2,40	35,8		14,9		0,0
A	0003	Verslunilager	N	0001	68,1				68,1		2,40	2,40	163,4		68,1		0,0
A	0004	Lager	N	0001	8,0				8,0		2,40	2,40	19,2		8,0		0,0
A	0004	Inntak	T	X	3,4				3,4		2,40	2,40	8,2				0,0
A	0005	Anddyri	U	Y1	5,3				5,3		2,40	2,40	12,7				0,0
A	0006	Úttroppur	U	X	8,0				8,0								0,0
		1. hæð			99,6	0,0	20,2	0,0	99,6	0,0			278,9	0,0	73,4		5,6
A	0101	Skrifstofur	N	0001	73,4				73,4		2,80	2,80	205,5		73,4		0,0
A	0102	Stigi/baka til	U	Y2	11,3		9,2		11,3		2,80	2,80	31,6				0,0
A	0103	Stigi/ádal	U	Y3	14,9		11,0		14,9		2,80	2,80	41,7				0,0
C	0104	Pallur/troppur	U	Y2	5,6				5,6								5,6
		2. hæð			99,6	0,0	20,2	12,6	87,0	0,0			298,8	0,0	73,4		0,0
A	0201	Skrifstofur	N	0001	73,4				73,4		3,00	3,00	220,2		73,4		0,0
A	0202	Stigi/baka til	U	Y2	11,3		9,2	6,3	5,0		3,00	3,00	33,9				0,0
A	0203	Stigi/ádal	U	Y3	14,9		11,0	6,3	8,6		3,00	3,00	44,7				0,0
		3. hæð			84,6	0,0	8,7	6,3	72,6	9,6			267,6	0,0	66,9		0,0
A	0301	Skrifstofur	N	0001	68,4				68,4	1,5	1,70	3,93	233,4		66,9		0,0
A	0302	Stigi/baka til	U	Y2	10,5		8,7	6,3	4,2	3,4	1,10	3,17	27,6				0,0
A	0303	Þakrymi	F	X	5,9					4,7	1,10	1,70	6,6				0,0


Samþykkt þann
12 MAI 1998
Byggingatulltrúinn í Hafnarfirði
Erlendur Hjálmarsson

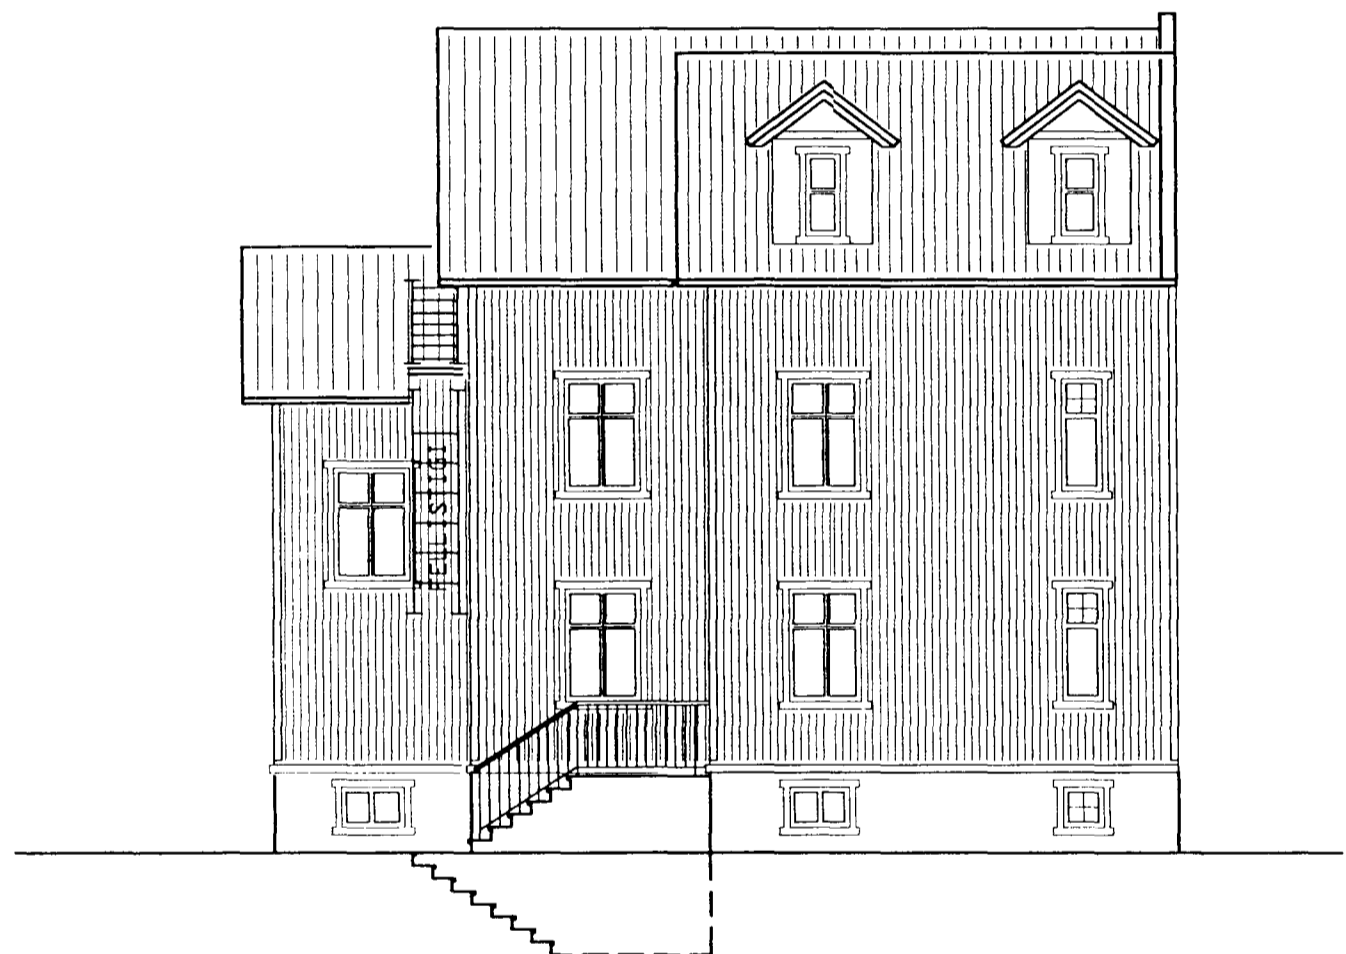

BAKHLIÐ - NORÐUR



FRAMHLIÐ - SUÐUR

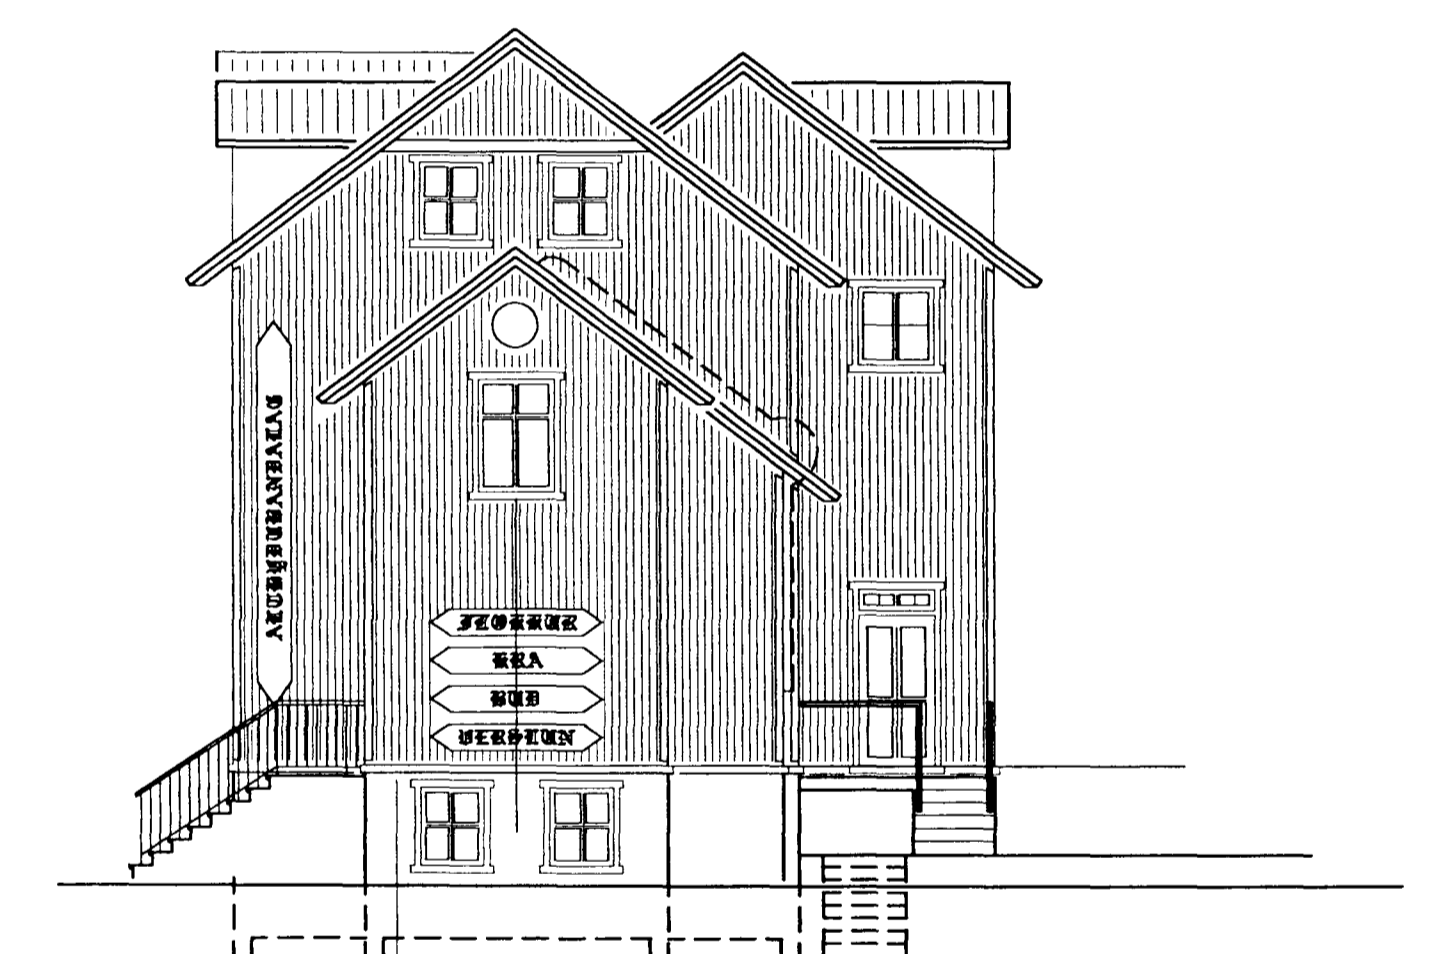

GAFL - AUSTUR

HÚS og RÁÐGJÖF ehf. sími: 562 2420
 fax: 562 2430
 Arkitekta- og verkfræðistofa, Skúlagötu 63, 105 Reykjavík.
 netfang: hogr@islandia.is

STRANDGATA 41, HAFNARFIRÐI

ADALTEIKNING
 Útlit - merkingar

Hannaði: SÁ Kvarði: 1:100
 Reiknaði: SÁ Dagsetn: 24.03-98
 Teiknaði: SÁ/DP Verk nr:
 Yfirfarði: Teikn nr: 1.103
 Breytti: STR_003.DWG

ADALHÖNNUÐUR
 SIGURBERGUR ARNASON ARKITEKT FAÍ Kt: 050656 3229

Sigurbergur Arnason