


HLIÐARMYNDIR VEGGJAGRINDAR
MKV. 1:50

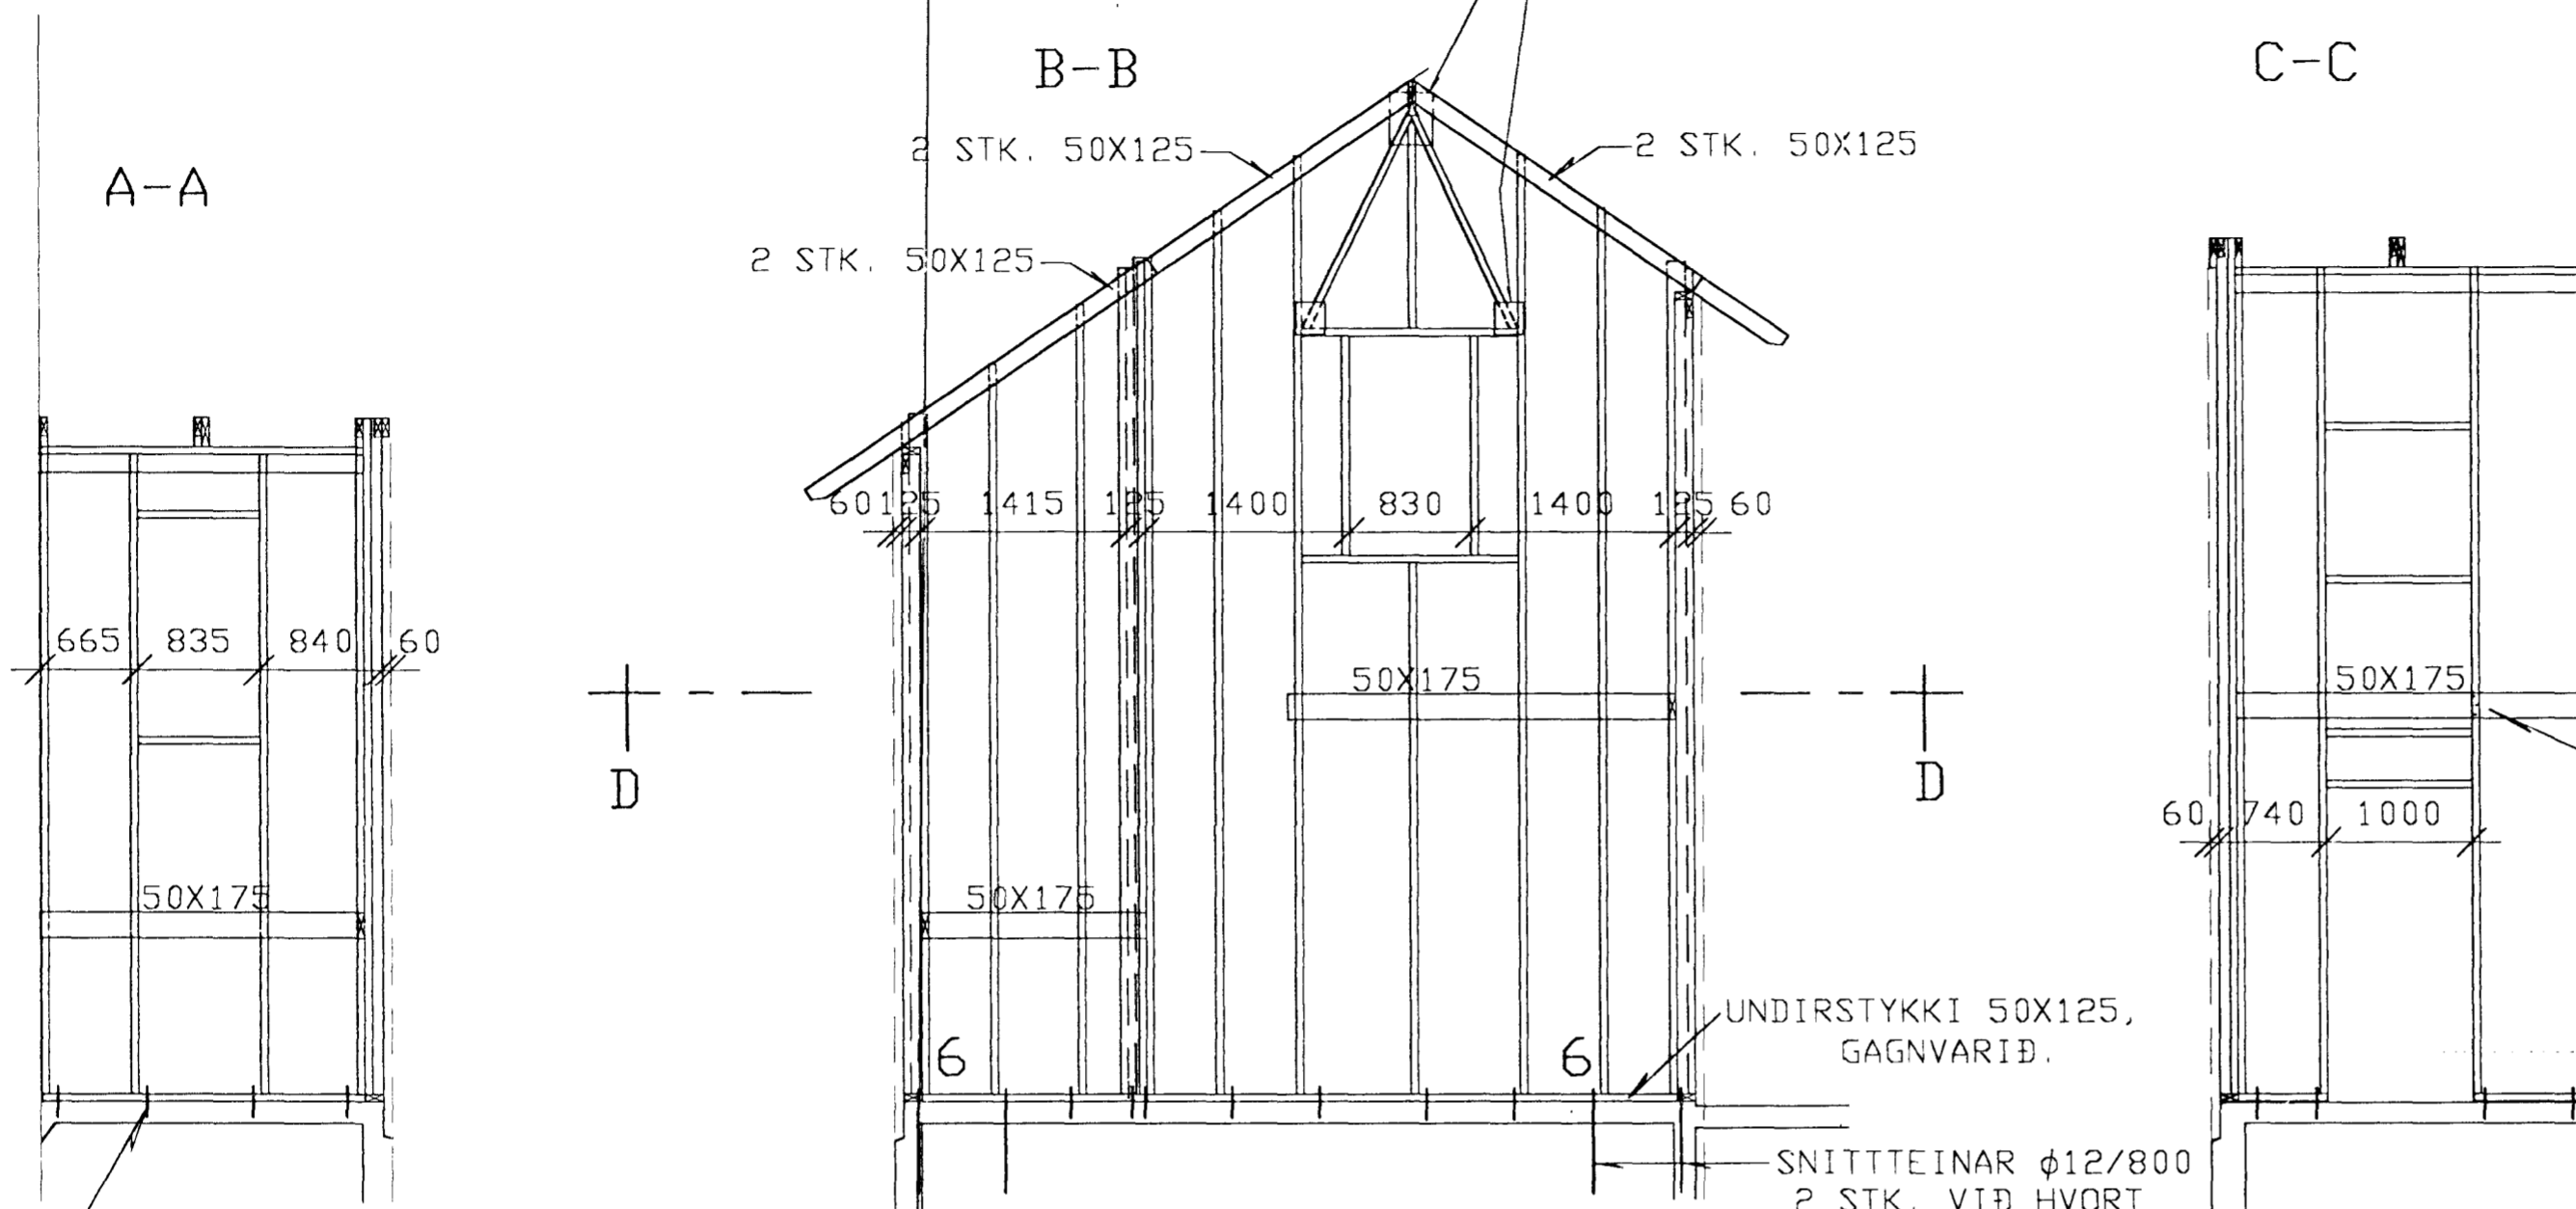

Velja skal timbur ekki lakara en af IV.flokki skv. norrænum stöðlum. Burðarþolsflokkur K18. Timbur, saumur og festingajárn skulu fullnægja íslensk-/dönskum staðli ÍST/DS 413. Í fótstykkum útveggjagrindar skal nota gegnvarið timbur, fúvarnarflokkur B. Milli fótstykkis og sökkuls skal setja tvöfaldan asfaltþappa. Bil milli stöða er c/c 600 komi ekki annað fram á teikningum. Allt óáritað timbur er 50x125.


Festingar gólfabita á veggstöðir: Sjá áritun á blað nr. 2.203.

Til afstífangar hússins skal klæða utanvert á veggjagrindur með 9 mm. vatnspólum krossviðarplötum. Plöturnar skal negla á hornstöðir, stöðir, lausholt, yfir- og undirstykki með galv. saum N28/65 c/c 150.

Stöðir skal festa við yfir- og undirstykki með vinkli nr. 90 með ribbu, neglingi 6 stk K40/50 í hvorn veng. Lárétt stykki í opum skal festa við stöðir með vinkli nr. 90 án ribbu, neglingi 4 stk K40/50 í hvorn veng.

Sjá einnig deili á blaði nr. 2.204


LÁRÉTT SNIÐ D-D

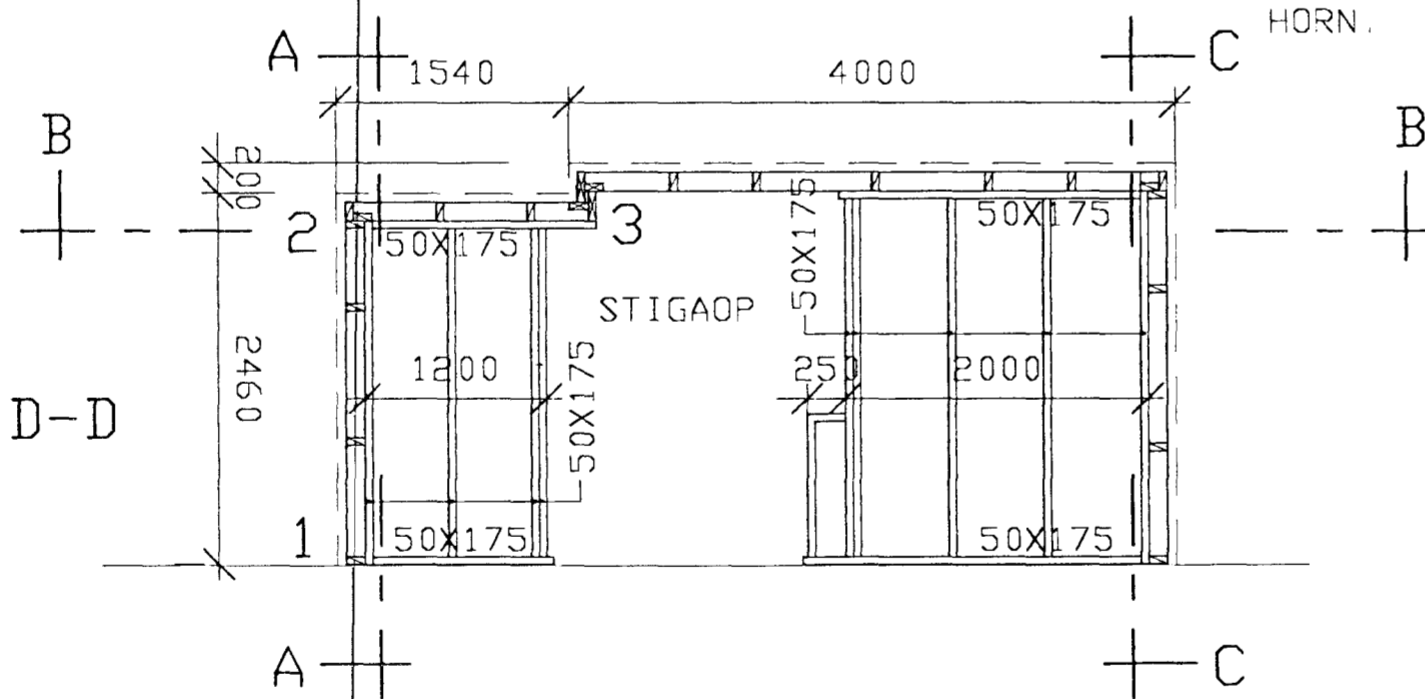

Álags- og útreikningsforsendur: ÍST 12 og ÍST/DS 413.

Snjóálagsvæði 1, s = 1,0 KN/m².
Vindálag.....ástr.pr. q = 1,7 KN/m².

GRUNNMYND AF ÞAKI
MKV. 1:50

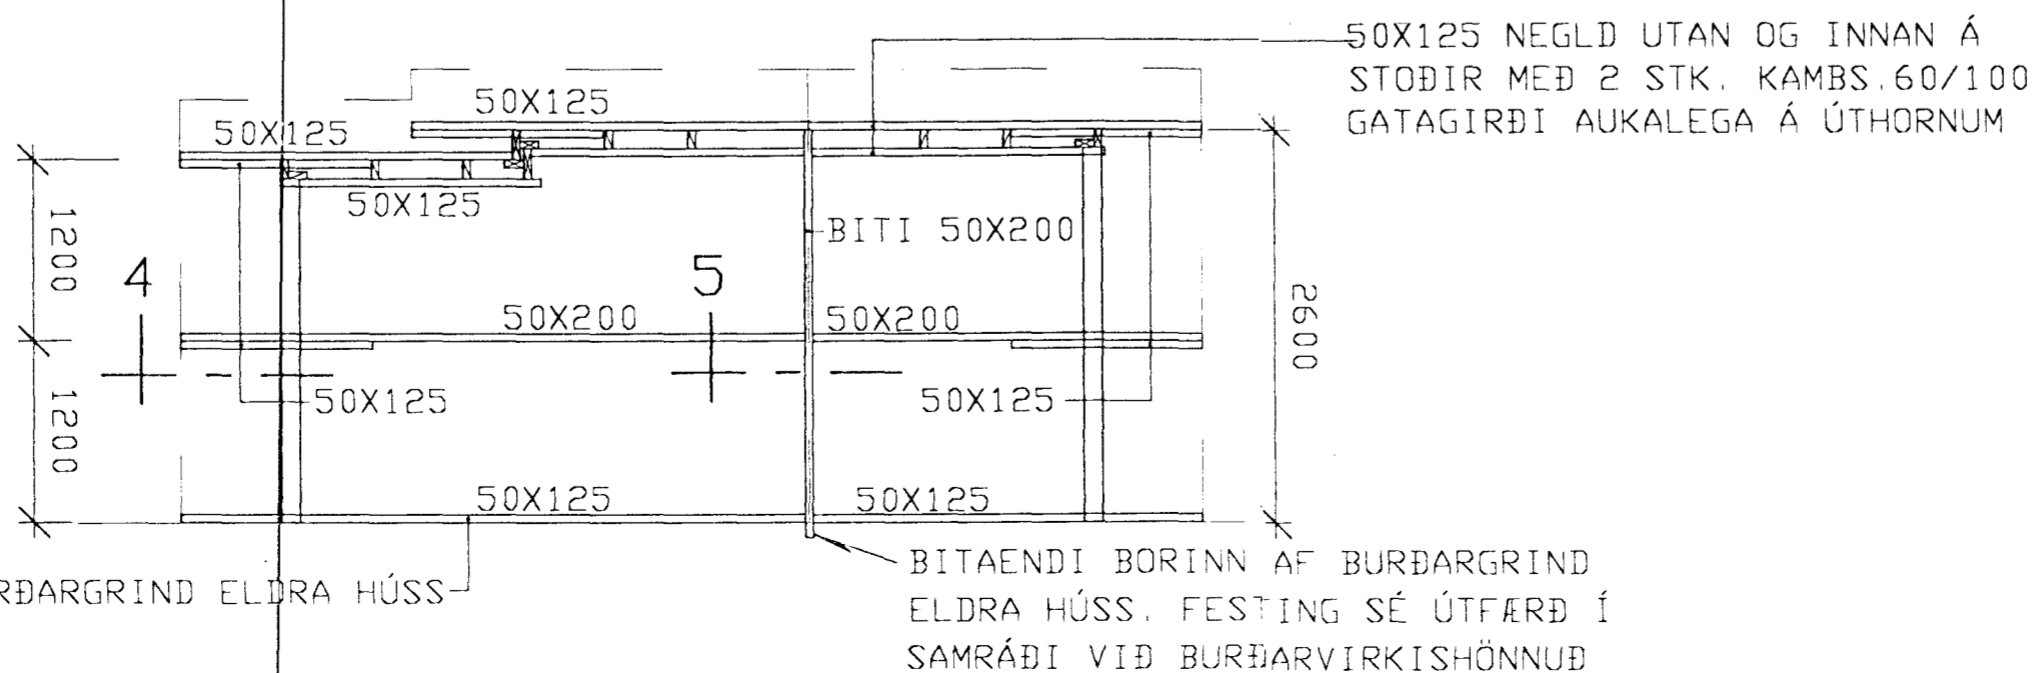

NEGLT Á BURÐARGRIND ELÐRA HÚSS

BITAENDI BÖRINN AF BURÐARGRIND ELÐRA HÚSS. FESTING SÉ ÚTFÆRÐ Í SAMRÁÐI VIÐ BURÐARVIRKISHÖNNUD

Erlendur Árni Hjalmarsson
byggingafrú
2018/8

HÚS og RÁÐGJÖF ehf.
Arkitekta- og verkfræðistofa, Skúlagötu 63, 105 Reykjavík.
Sími: 562 2420
Fax: 562 2430

STRANDGATA 41, HAFNARFIRÐI
VIÐBYGGD STIGAÐÚS SUNNAN OG AUSTAN.
TIMBURGRIND

Hannað: H.G.S. Kvarði: 1:50
Reiknað: Dagsetn: 08-98
Teiknað: G.Ó.E. Verk nr:
Yfirfarid:H.G.S. Teikn nr: 2.202
Breytt: STR2_202.DWG

Helgi Guðjón Samúelsson Kt. 170237-3829
Byggingarverkfræðingur FRV