



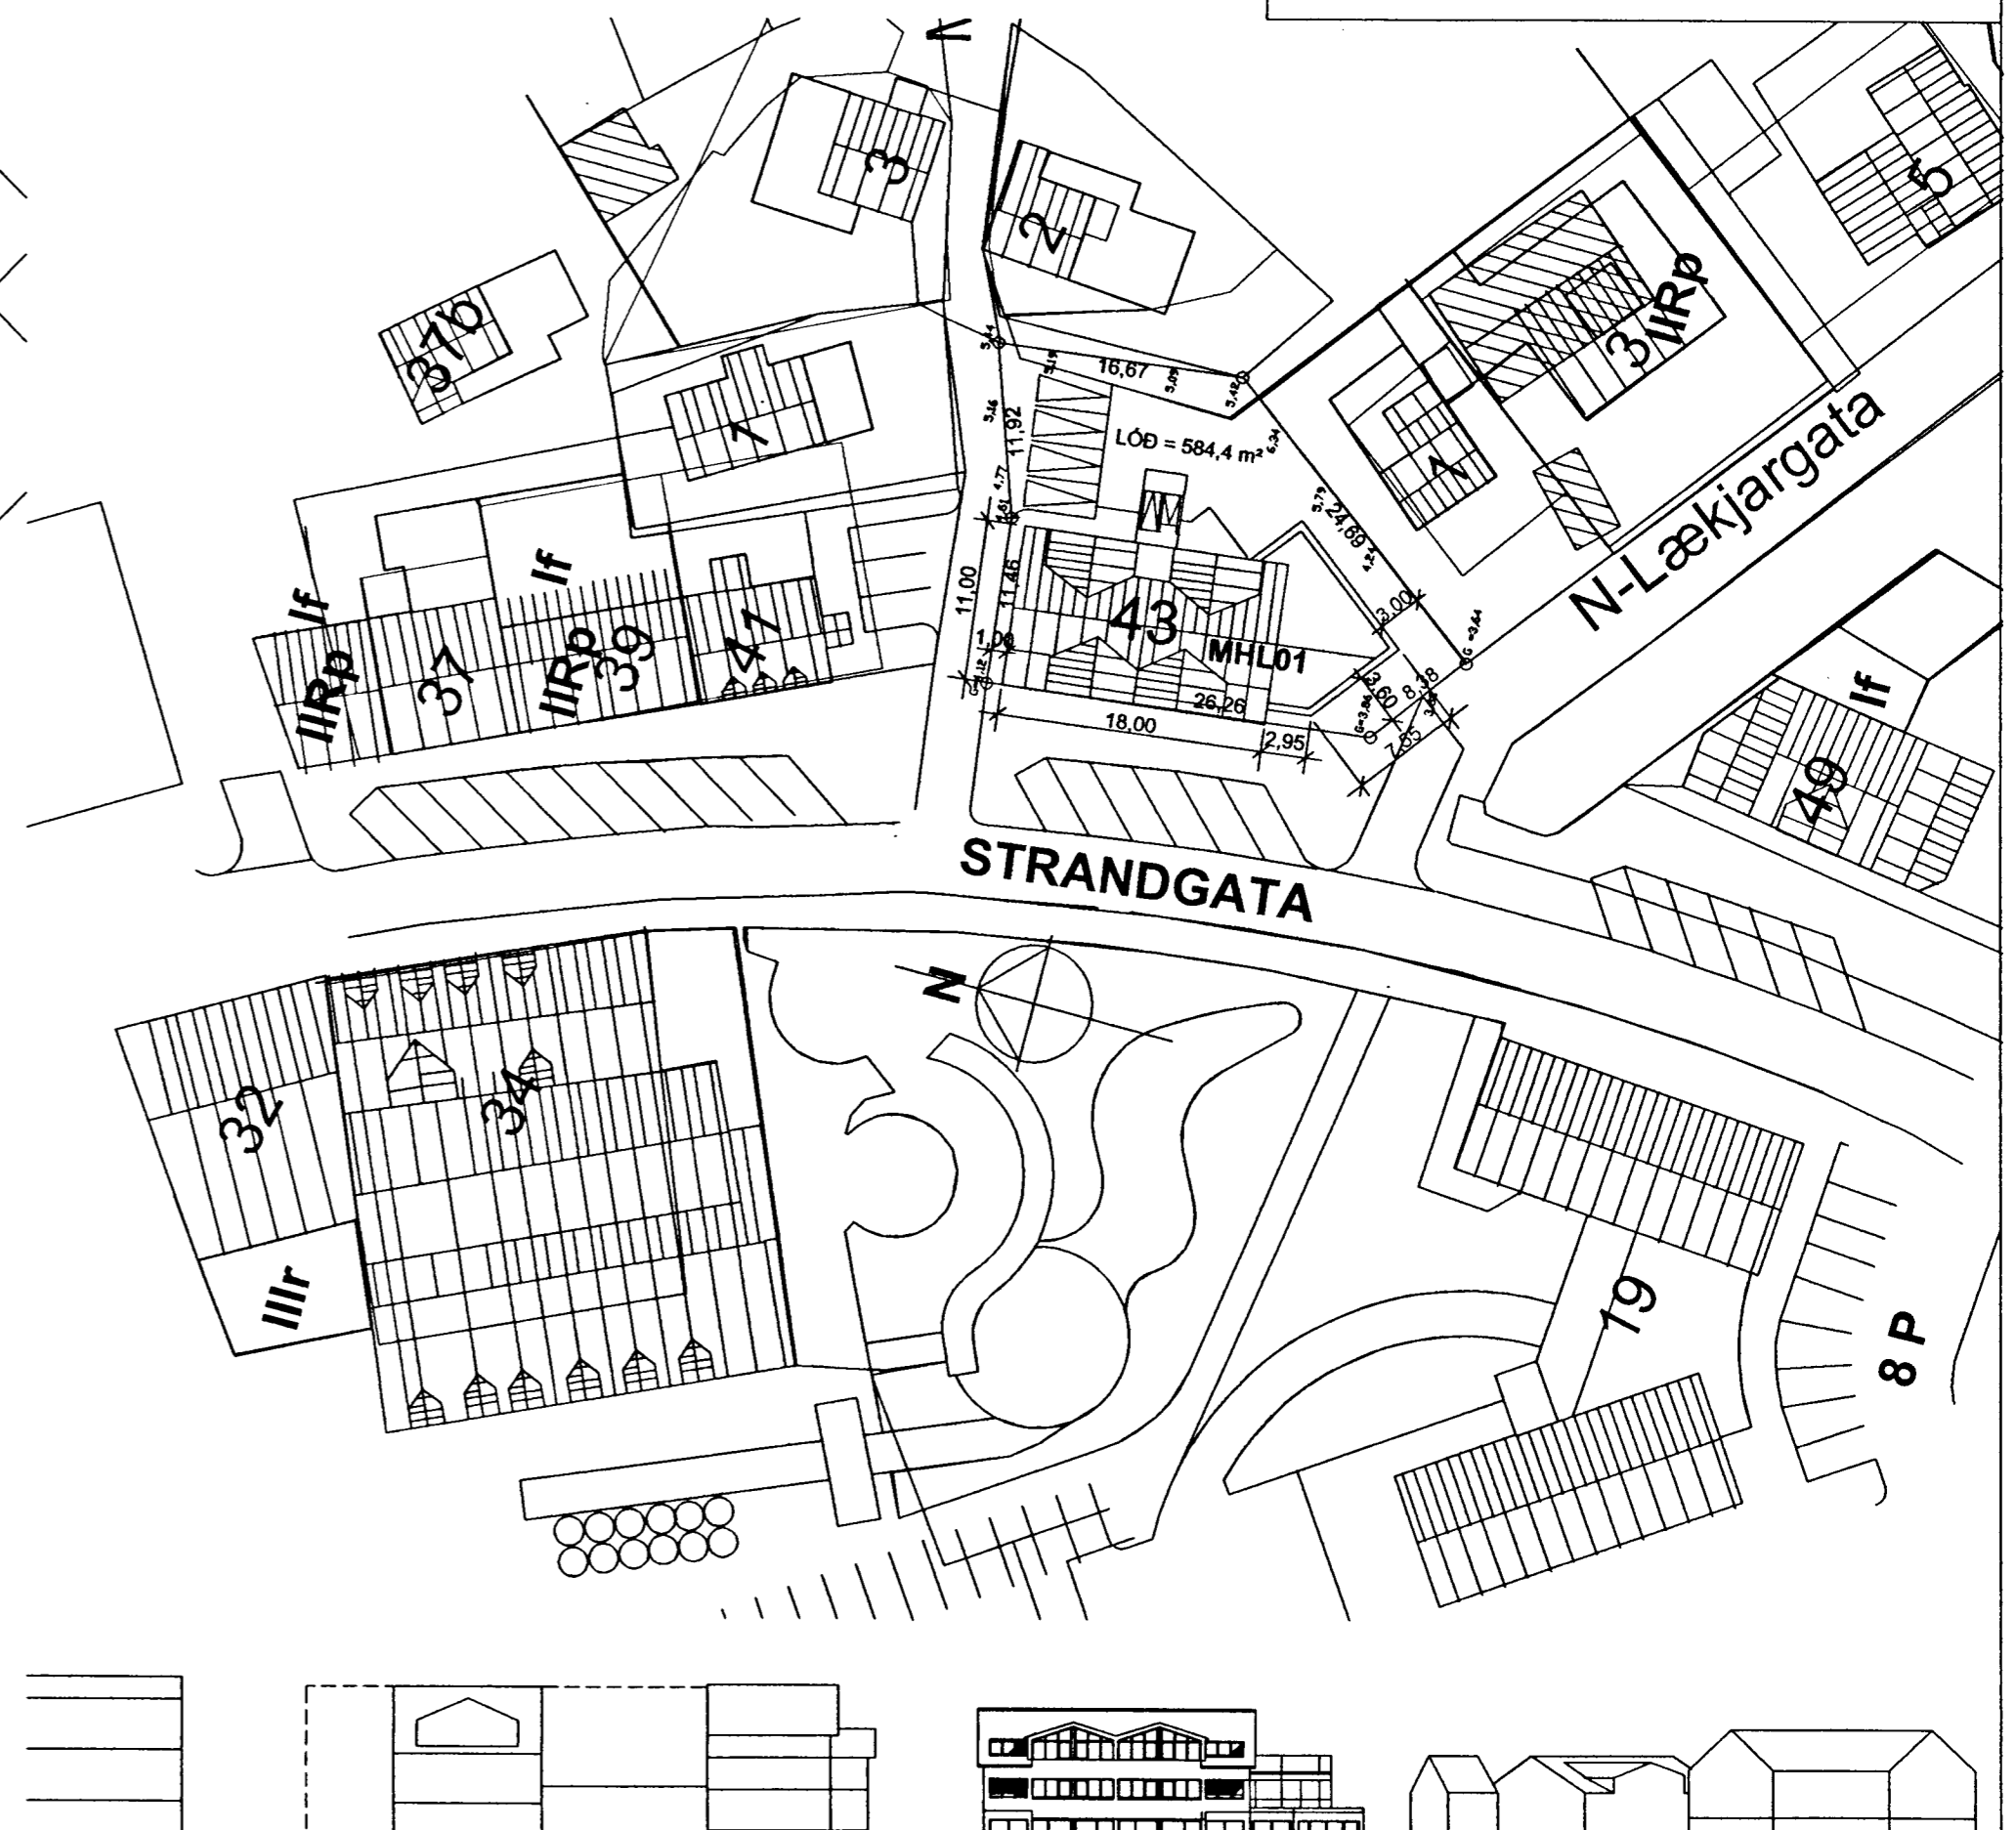

Byggingarfulltrúi
samþykktir erindið.

0 8 SEPT. 2004

Bent skal á að samþykkt þessi verður ekki virk, fyrr en eftir þinglýsingu eignaskiptaýrlysinga-
innar og skráningu hennar hjá Fasteignamat ríkiss.
Byggingarfulltrúinn í Hafnarfirði
F.h. Kristján Þorarinsson

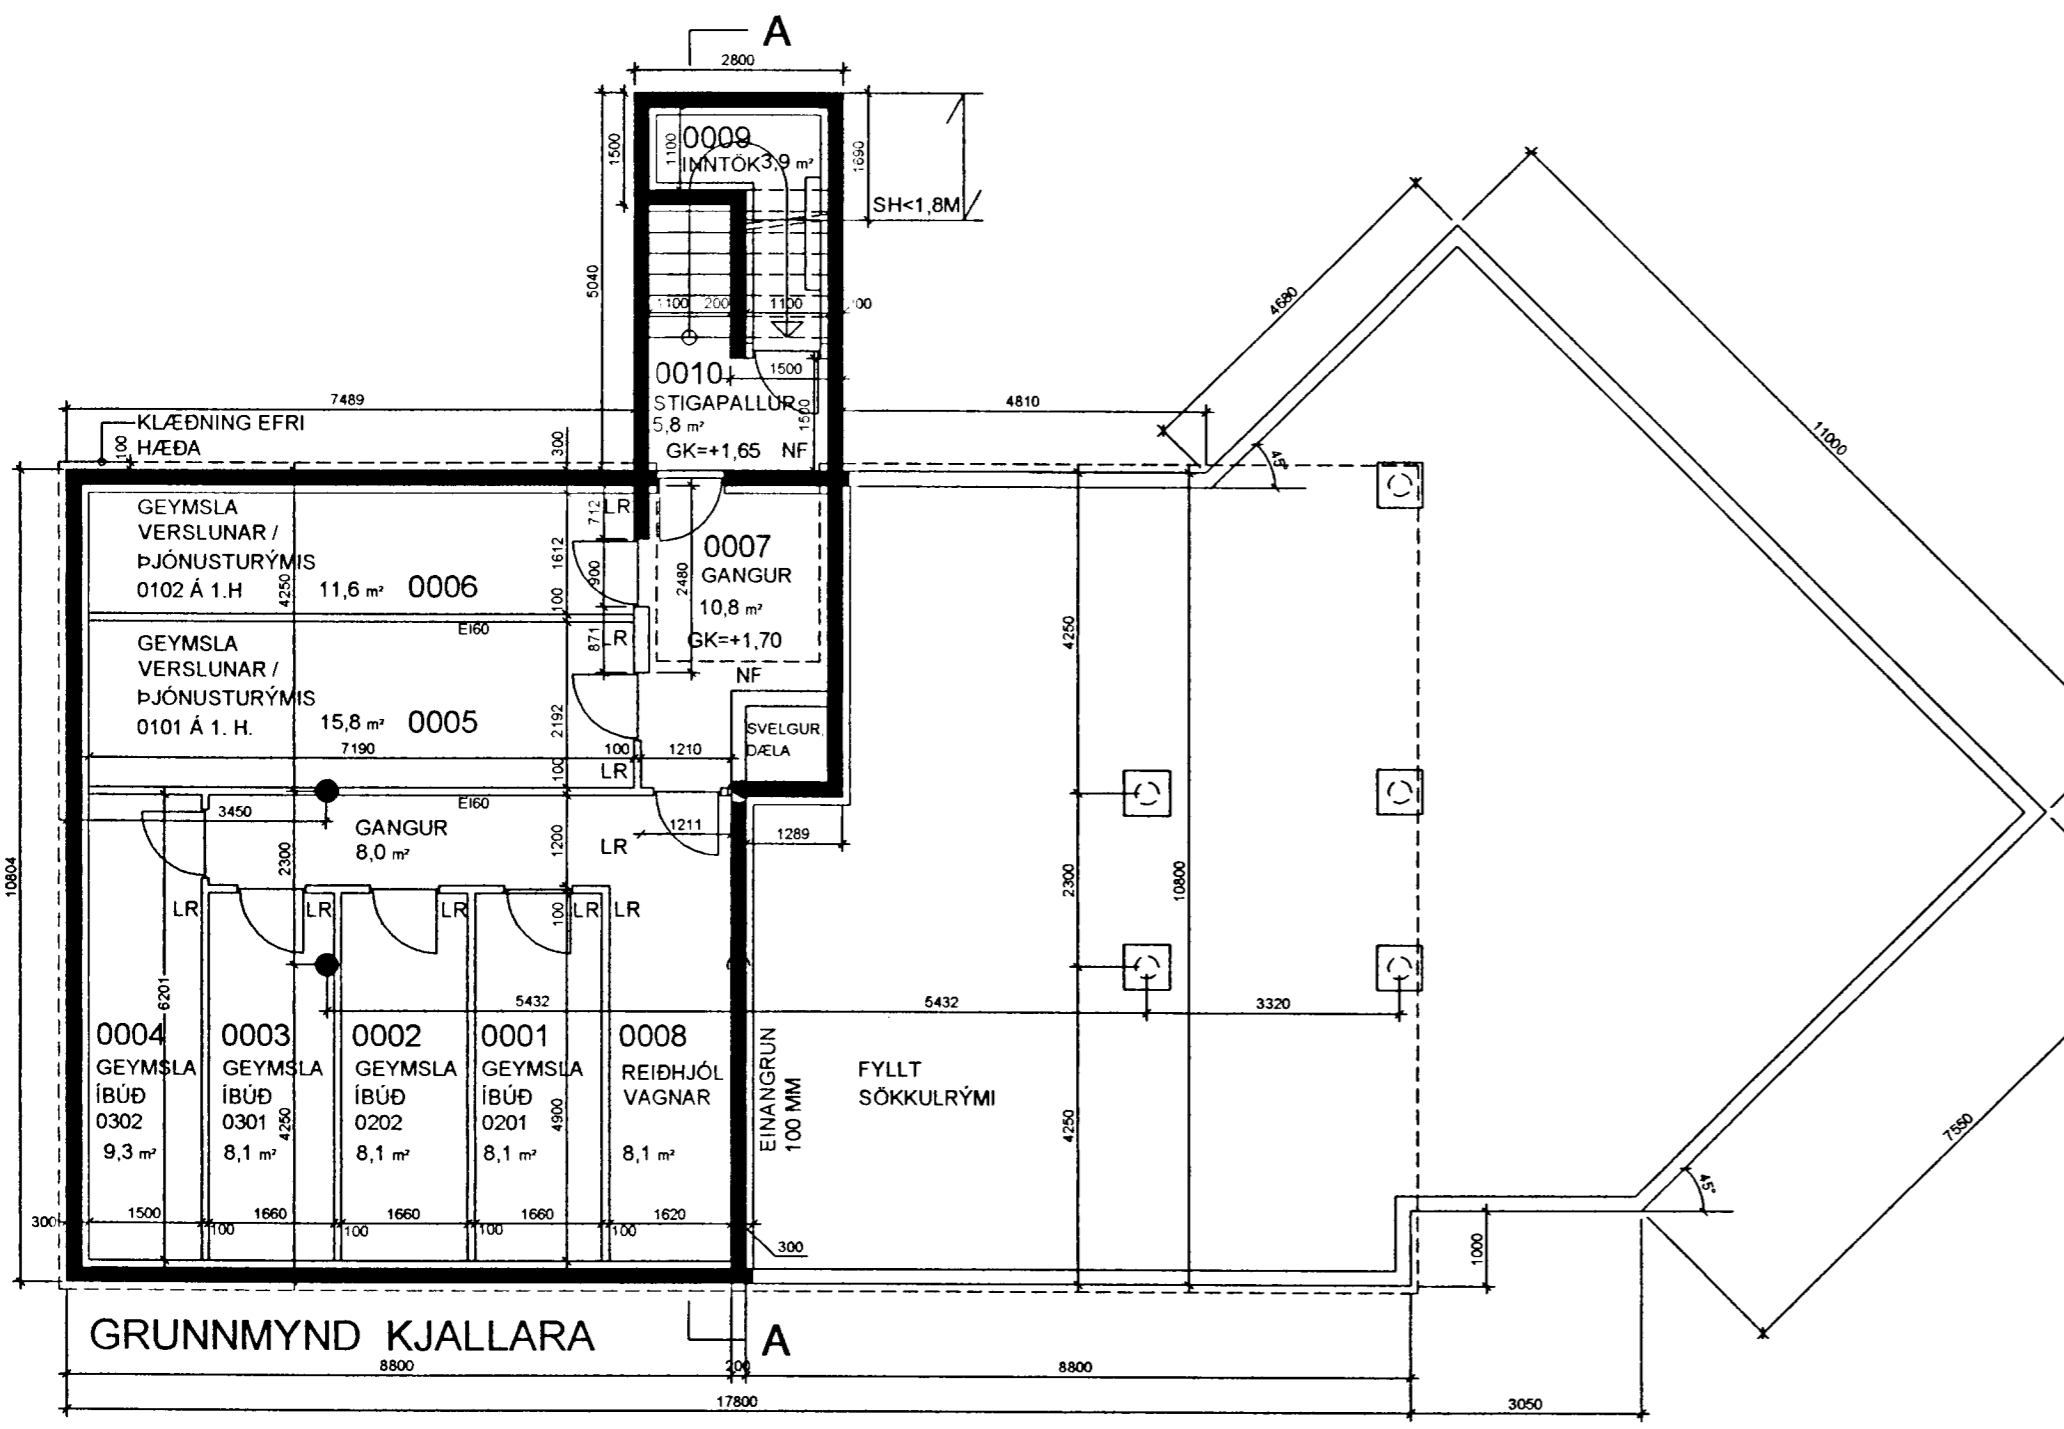

VESTUR, AÐ STRANDGÖTU

STRANDGATA
AFSTÖÐUMYND M - 1:500

NR. 43

GÖTUMYND

Br. 03.09.2004, bil milli íbúðaglugga 60 cm, skráningart.
Br. 18.08.2004, snið í sólstofu, skráningartafli

STRANDGATA 43 HAFNARFIRÐI BL01



ÞRIÐJA HÆÐIN ARKITEKTAR – SIGURÞÓR AÐALSTEINSSON FAI
AÐALTEIKNING
GRUNNM.KJA., ÚTLIT, AFSTÖÐUMYND
STRANDGÖTU 28 220 HAFNARFIRÐI
SÍMI: 555 46 10 FAX: 565 48 31
KT: 250144-3939
NETFANG: si@islandia.is

HANNAÐ: SA TEIKNAD: SA DAGS: 18.08.2003 MKV: 1:100, 1:500 VERKNR: