
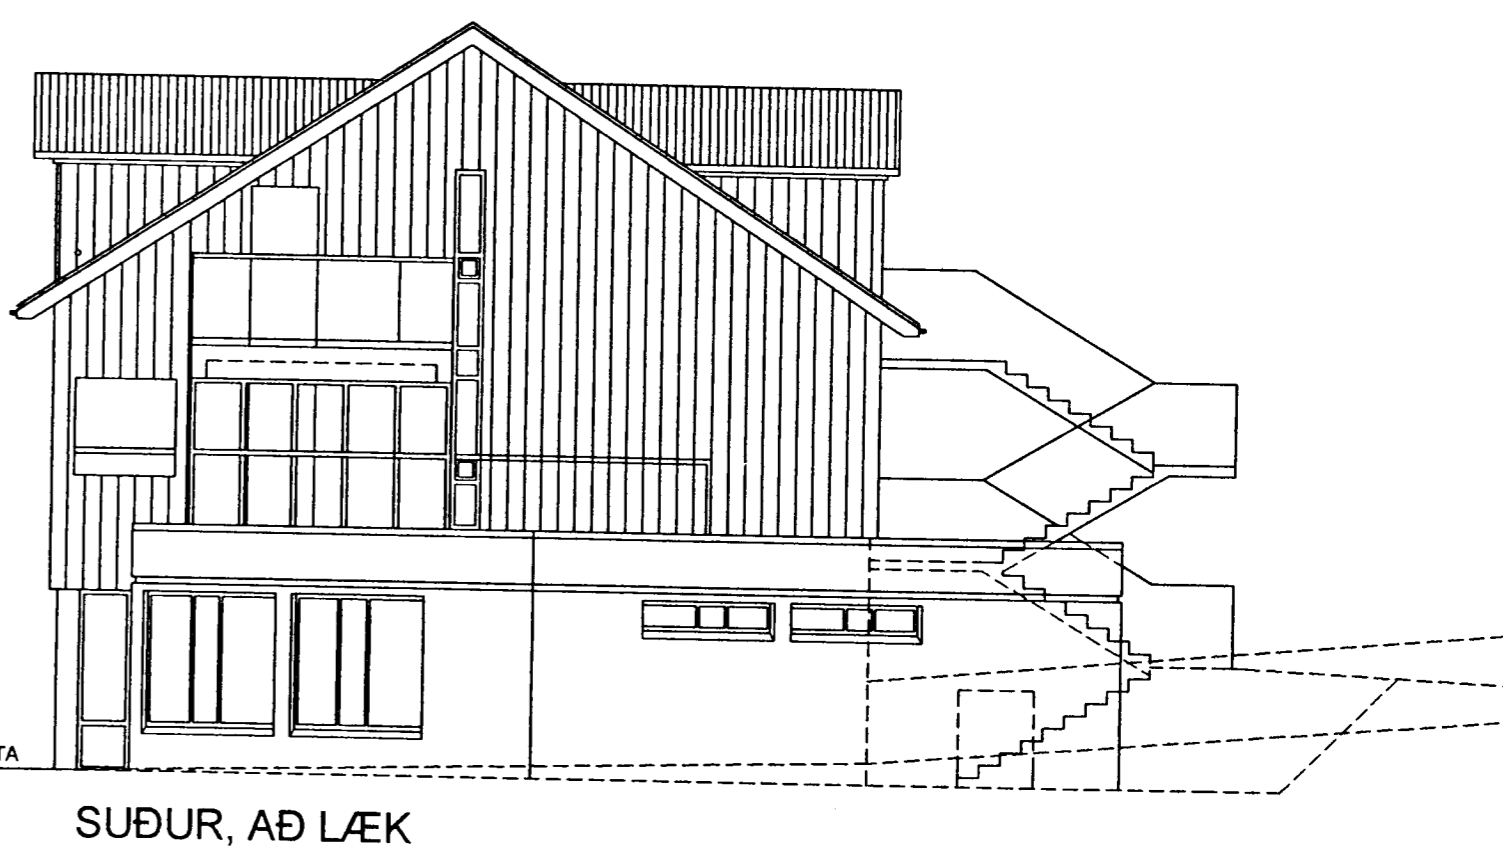
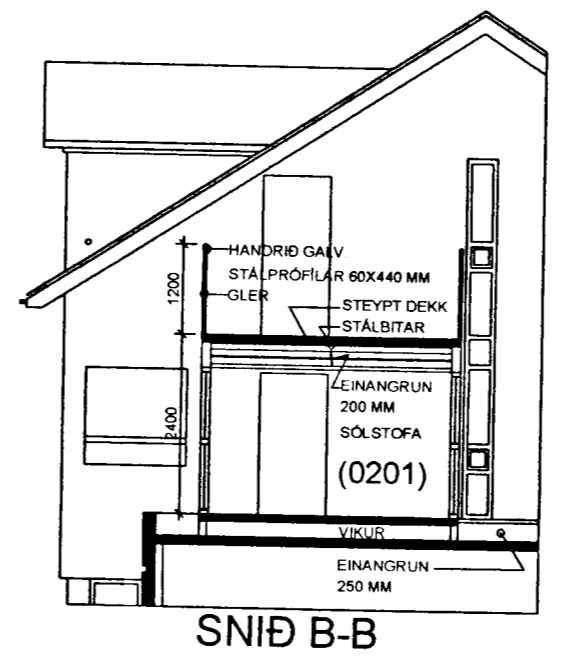
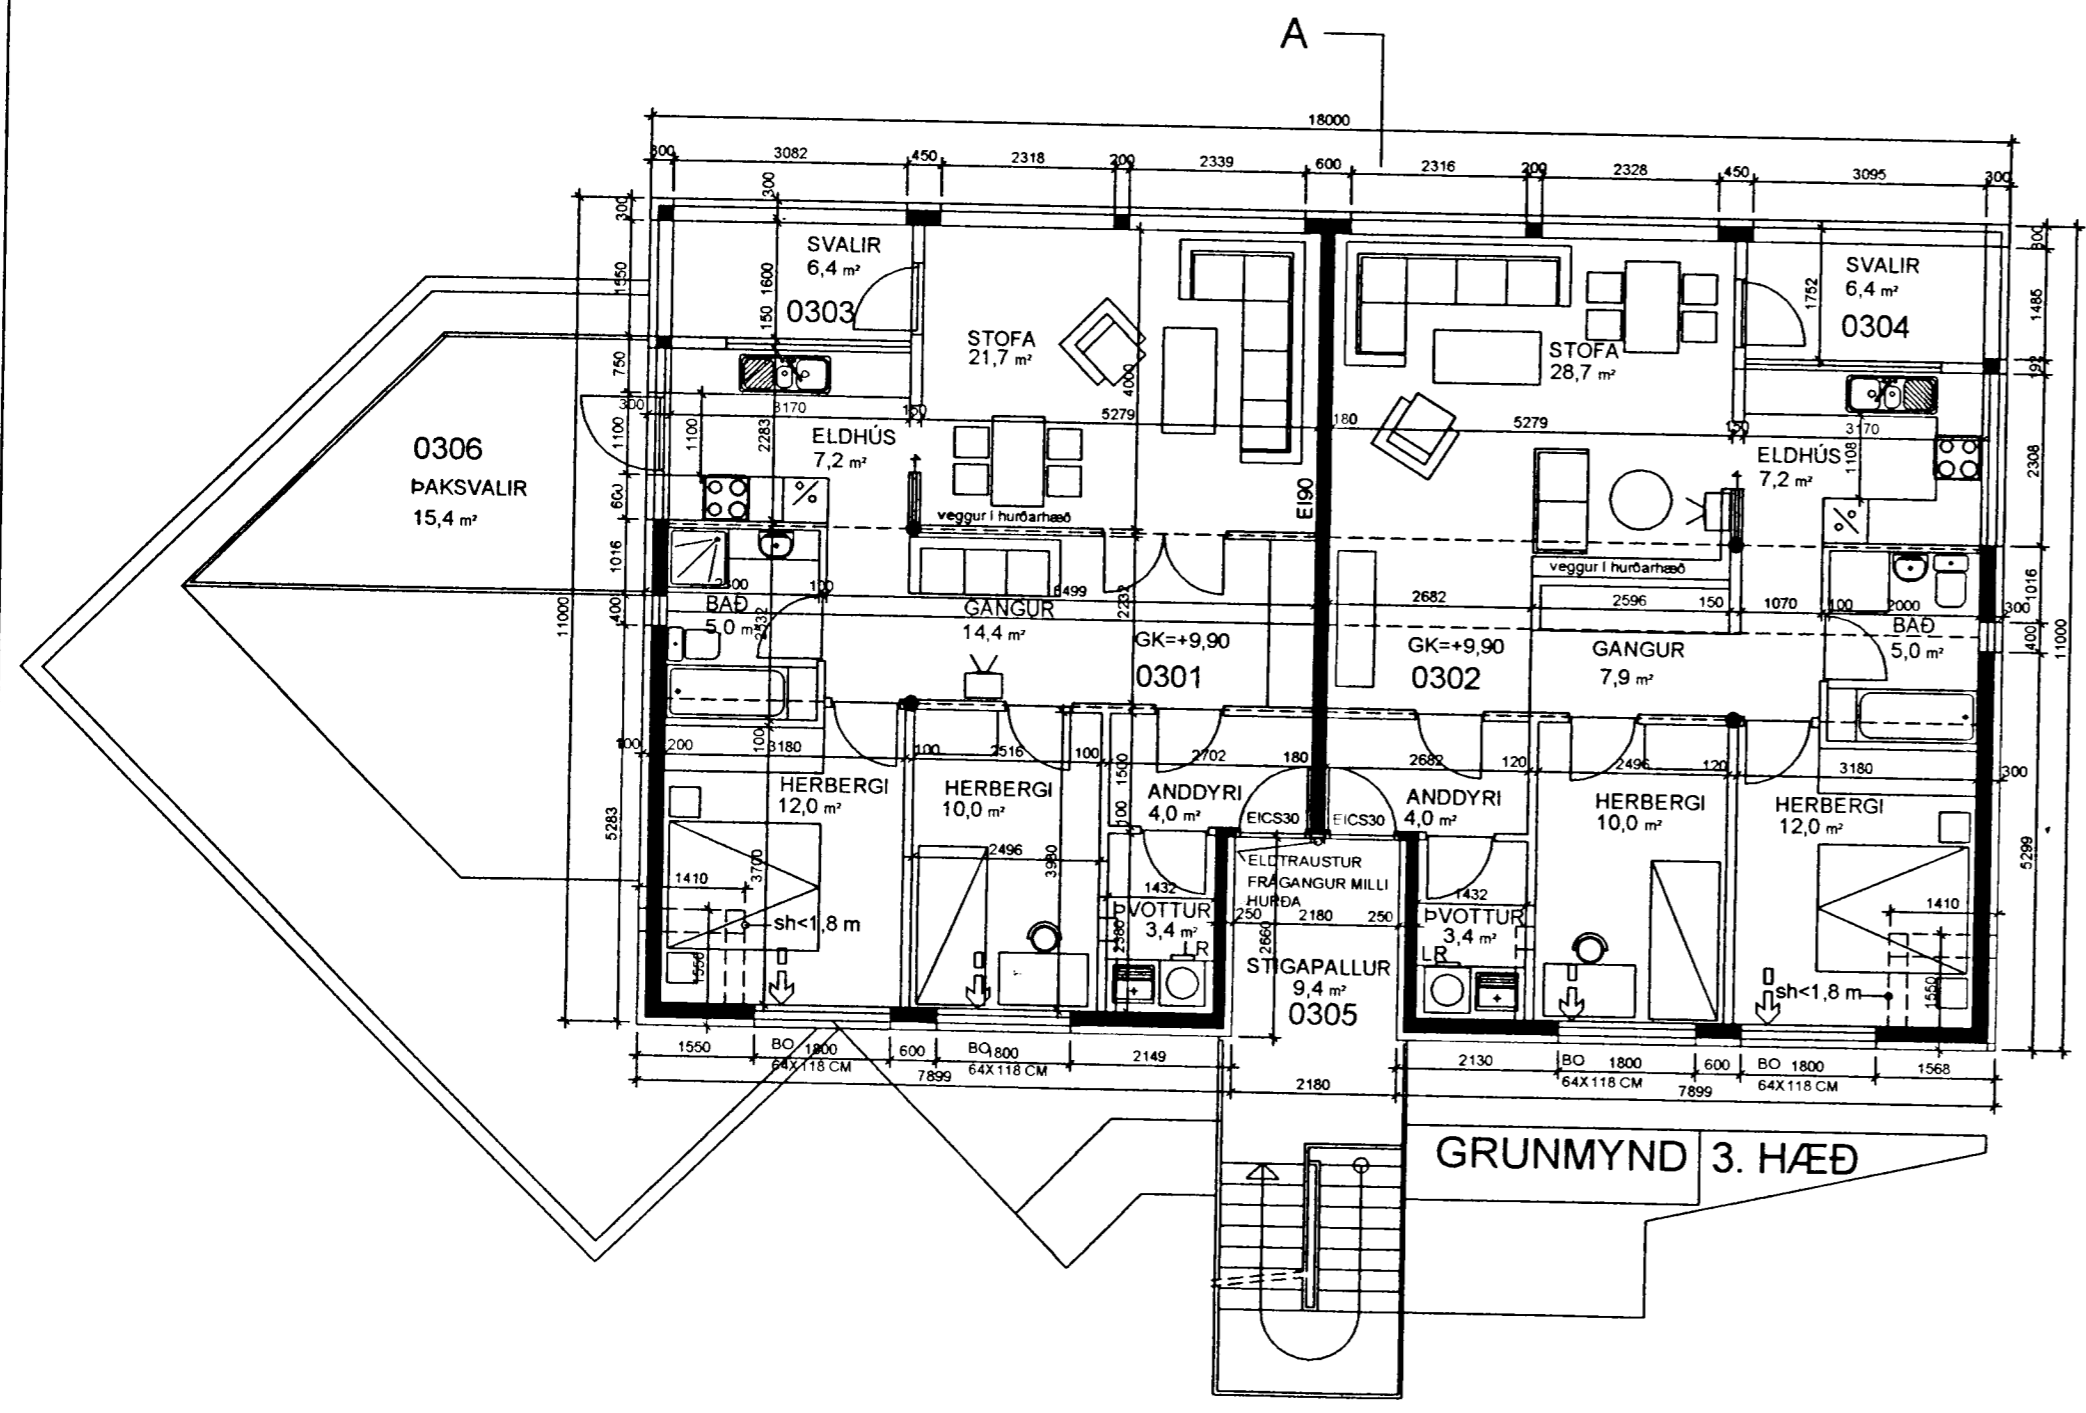
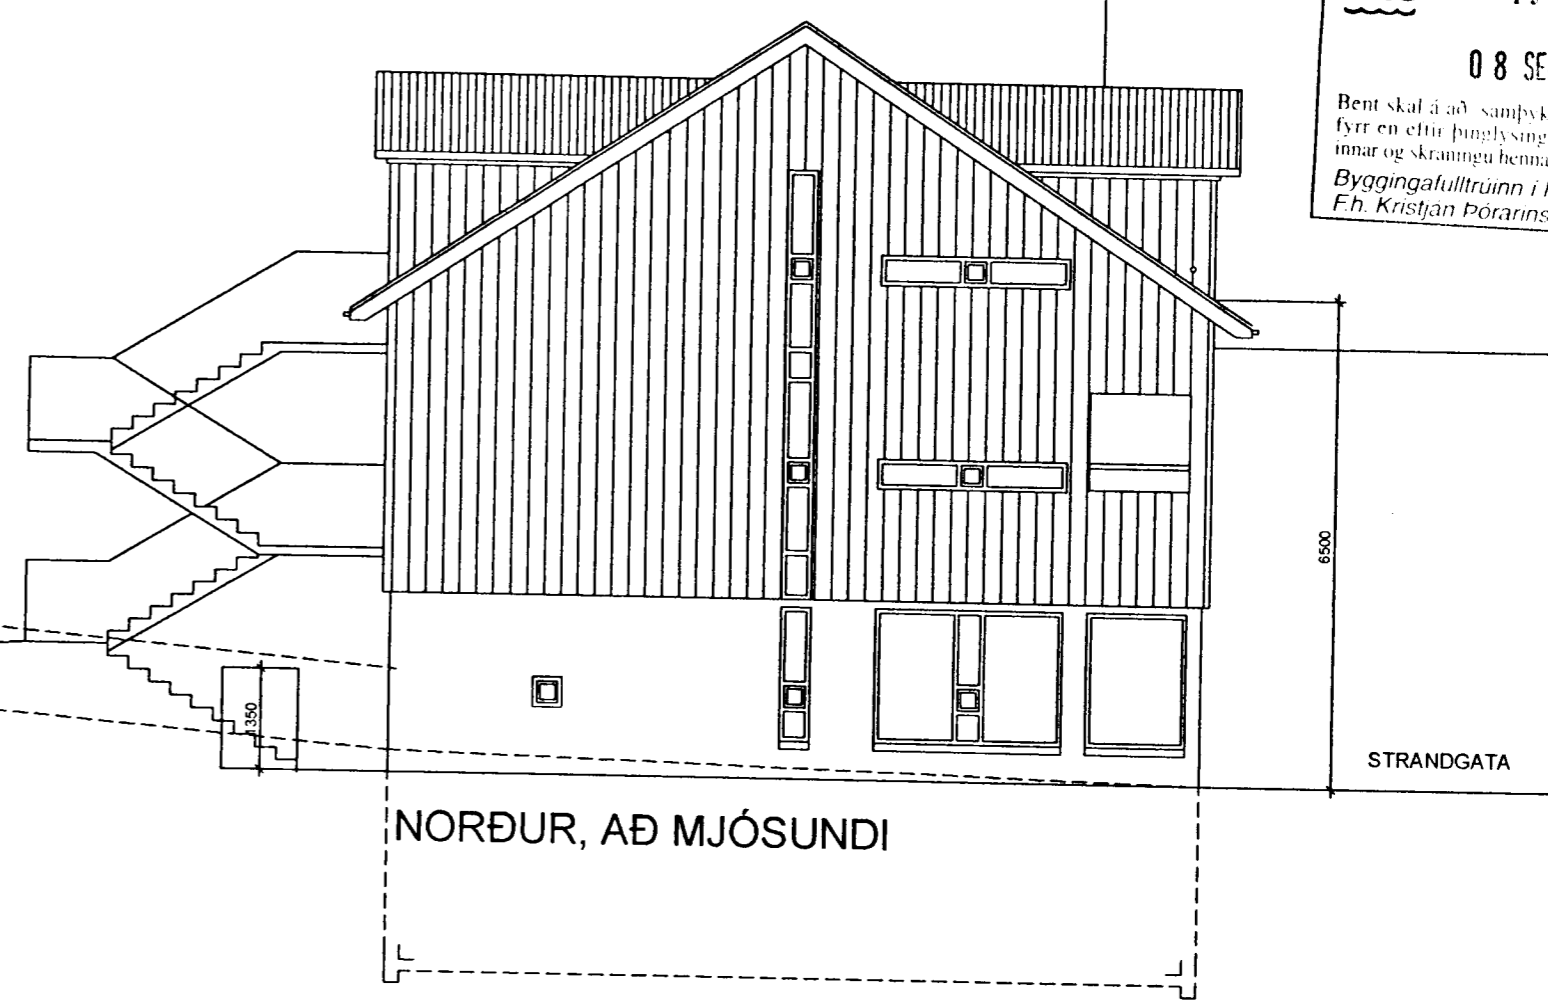


Byggingarfulltrúi
samþykkir erindið.

08 SEPT. 2004

Bent skal á að samþykki þessi verður ekki virk
fyrr en eftir þinglýsingu eignaskiptavörðsins
innar og skráningu hennar hjá Efstéttamálaráðgjafum.
Byggingarfulltrúinn í Hafnarfirði
Fh. Kristján Þórarinnsson

KP

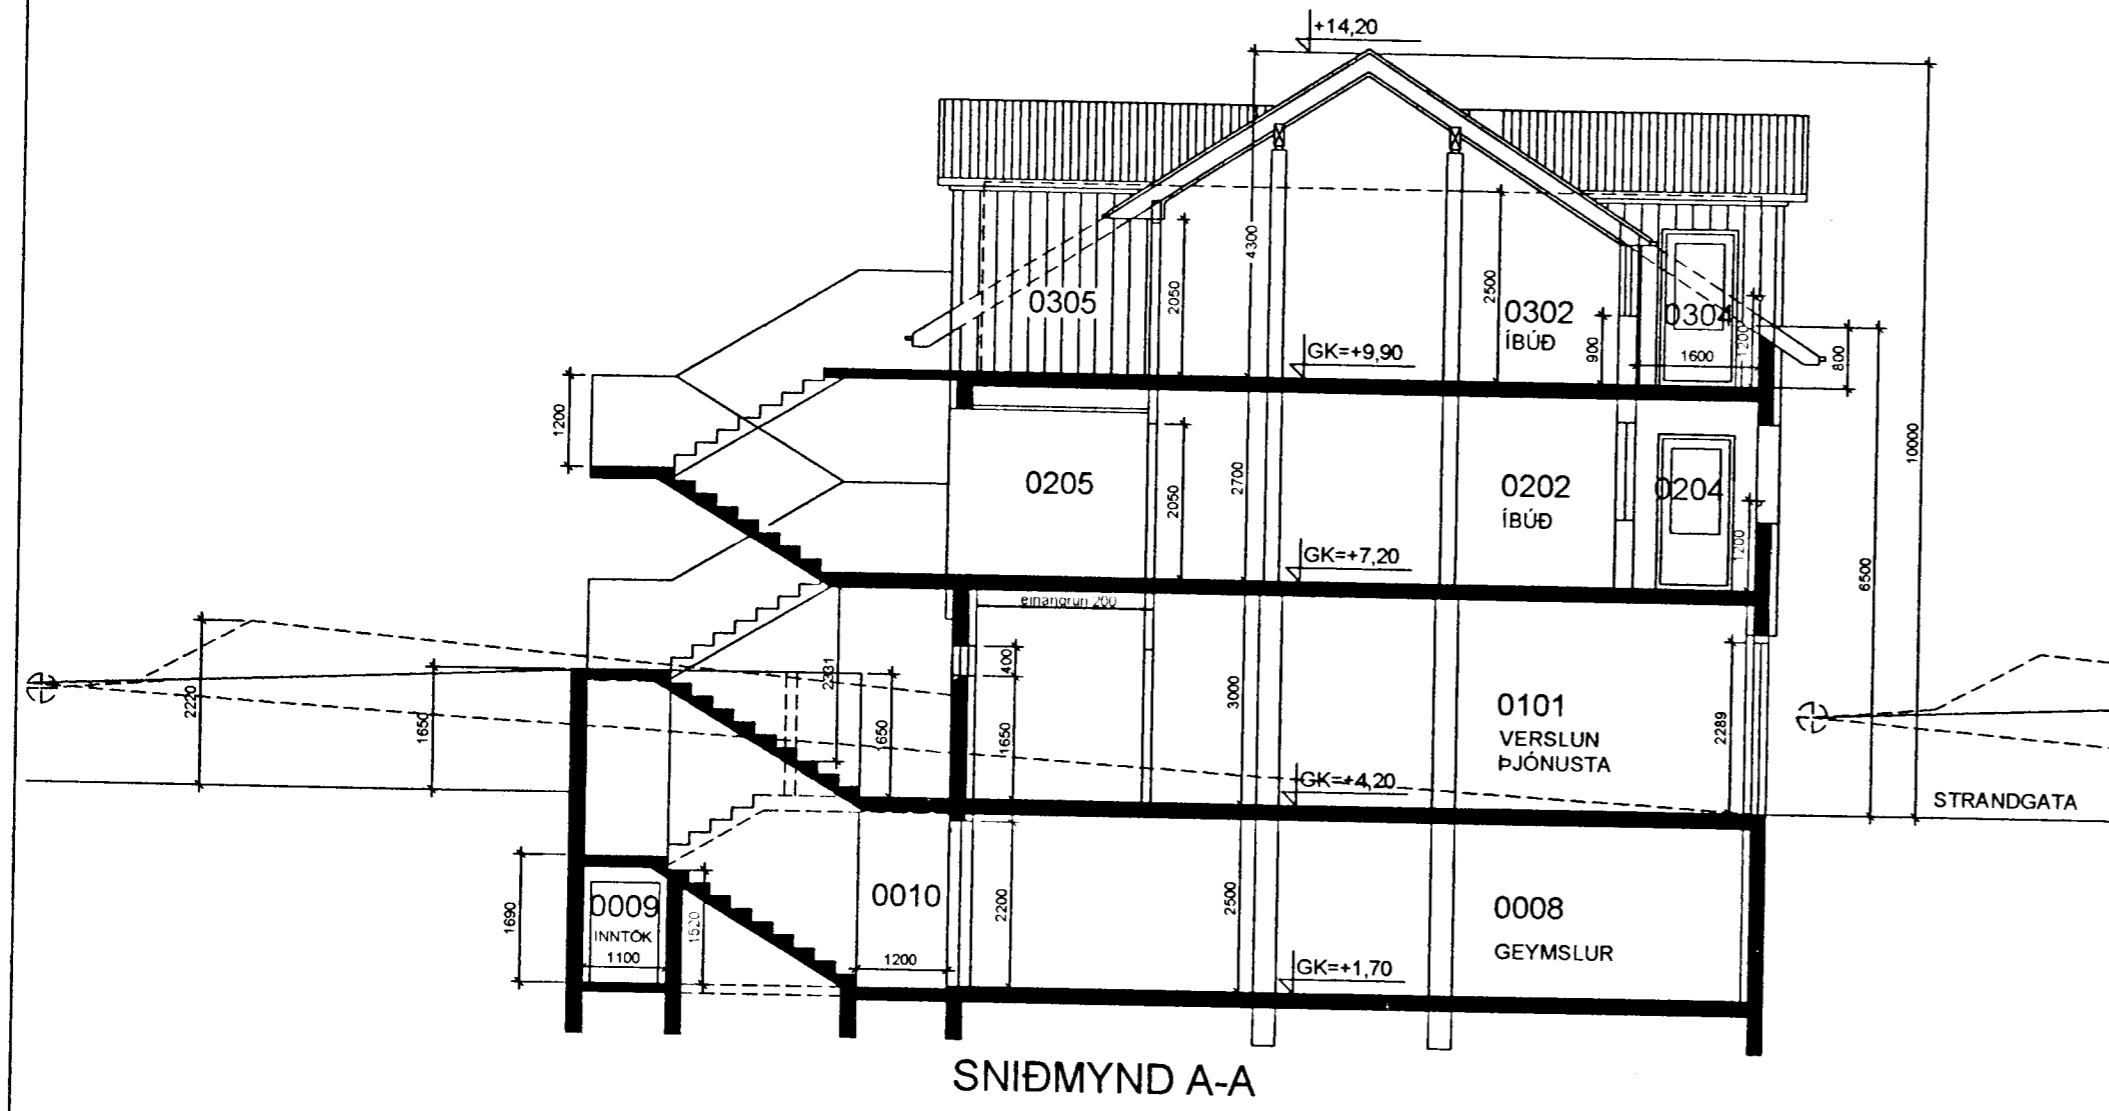

Br. 03.09.2004, bil milli íbúðaglugga 60 cm, skráningart.
Br. 18.08.2004, snið í sólstofu, skráningartafla

Sigurþór Adalsteinsson

STRANDGATA 43 HAFNARFIRÐI BL04



ÞRIÐJA HÆÐIN ARKITEKTAR – SIGURÞÓR ADALSTEINSSON FAI
ADALTEIKNING
GRUNNMYND 3.H., ÚTLIT,SNID

HANNAD: TEIKNAD: DAGS: 18.08.2003 MKV: 1:100 NETFANG: sif@slandia.is VERKNR: