
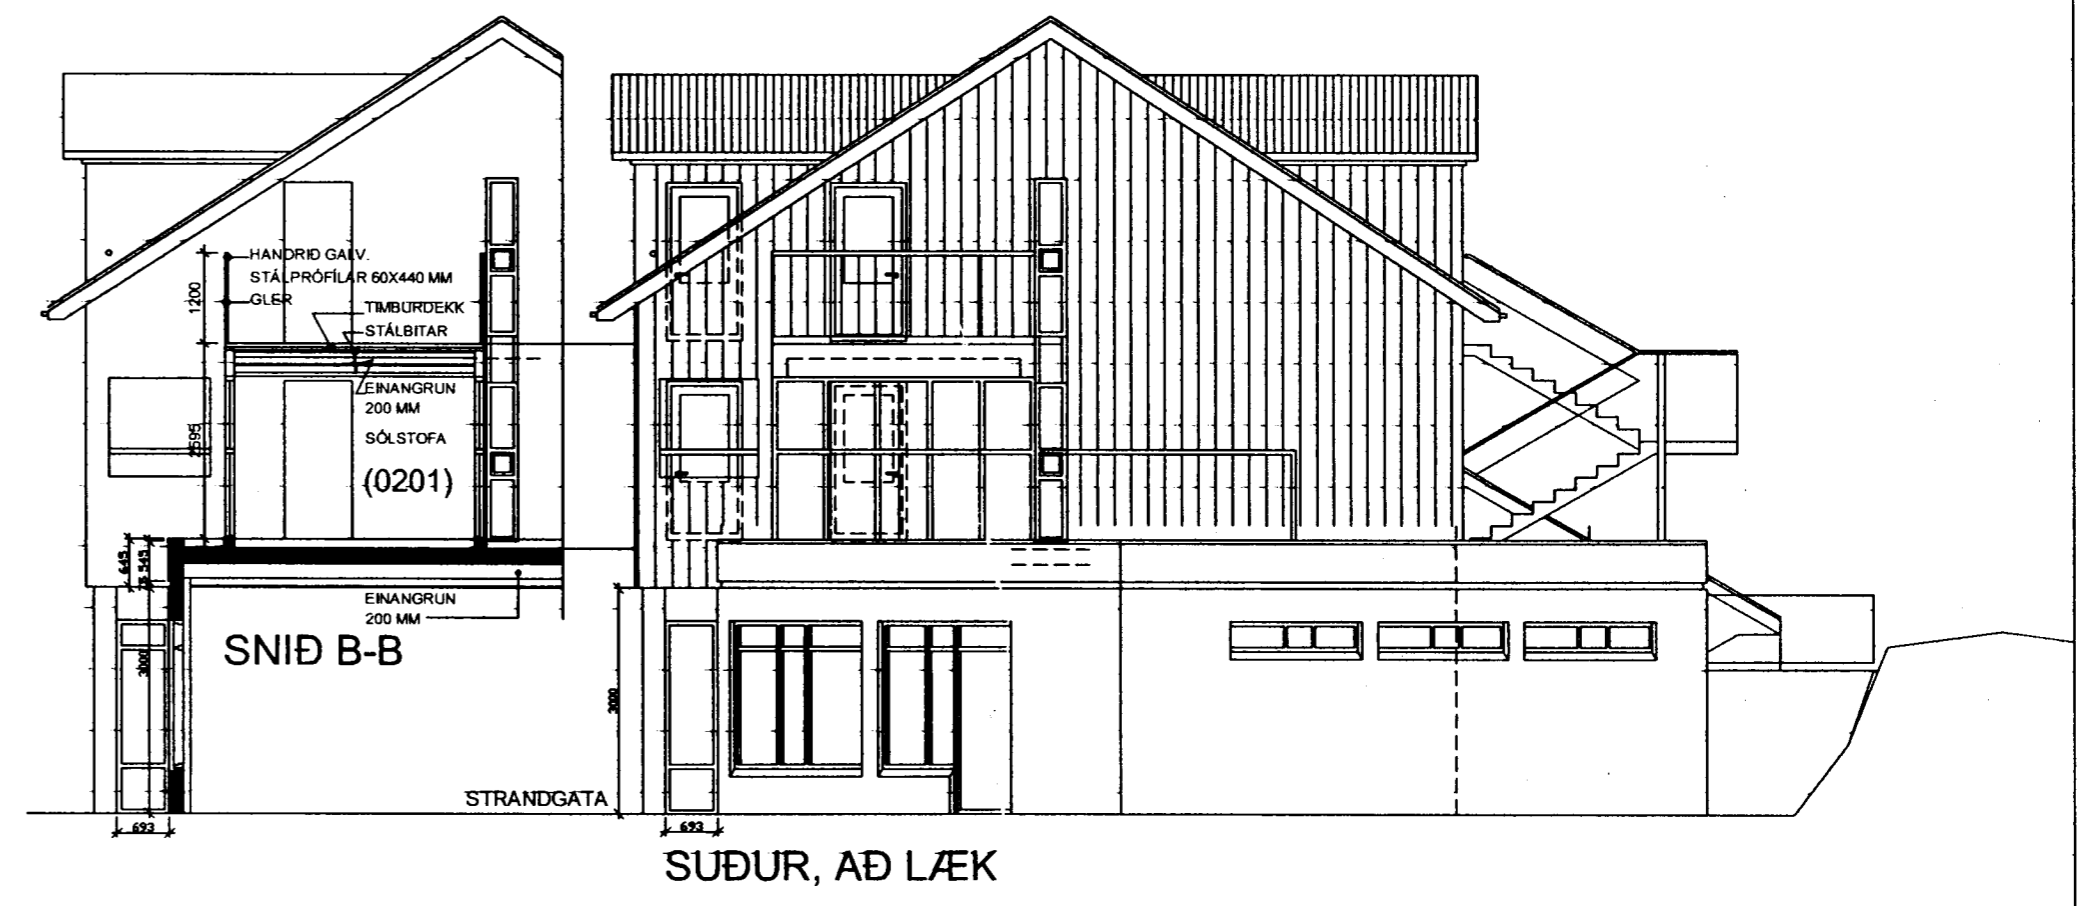
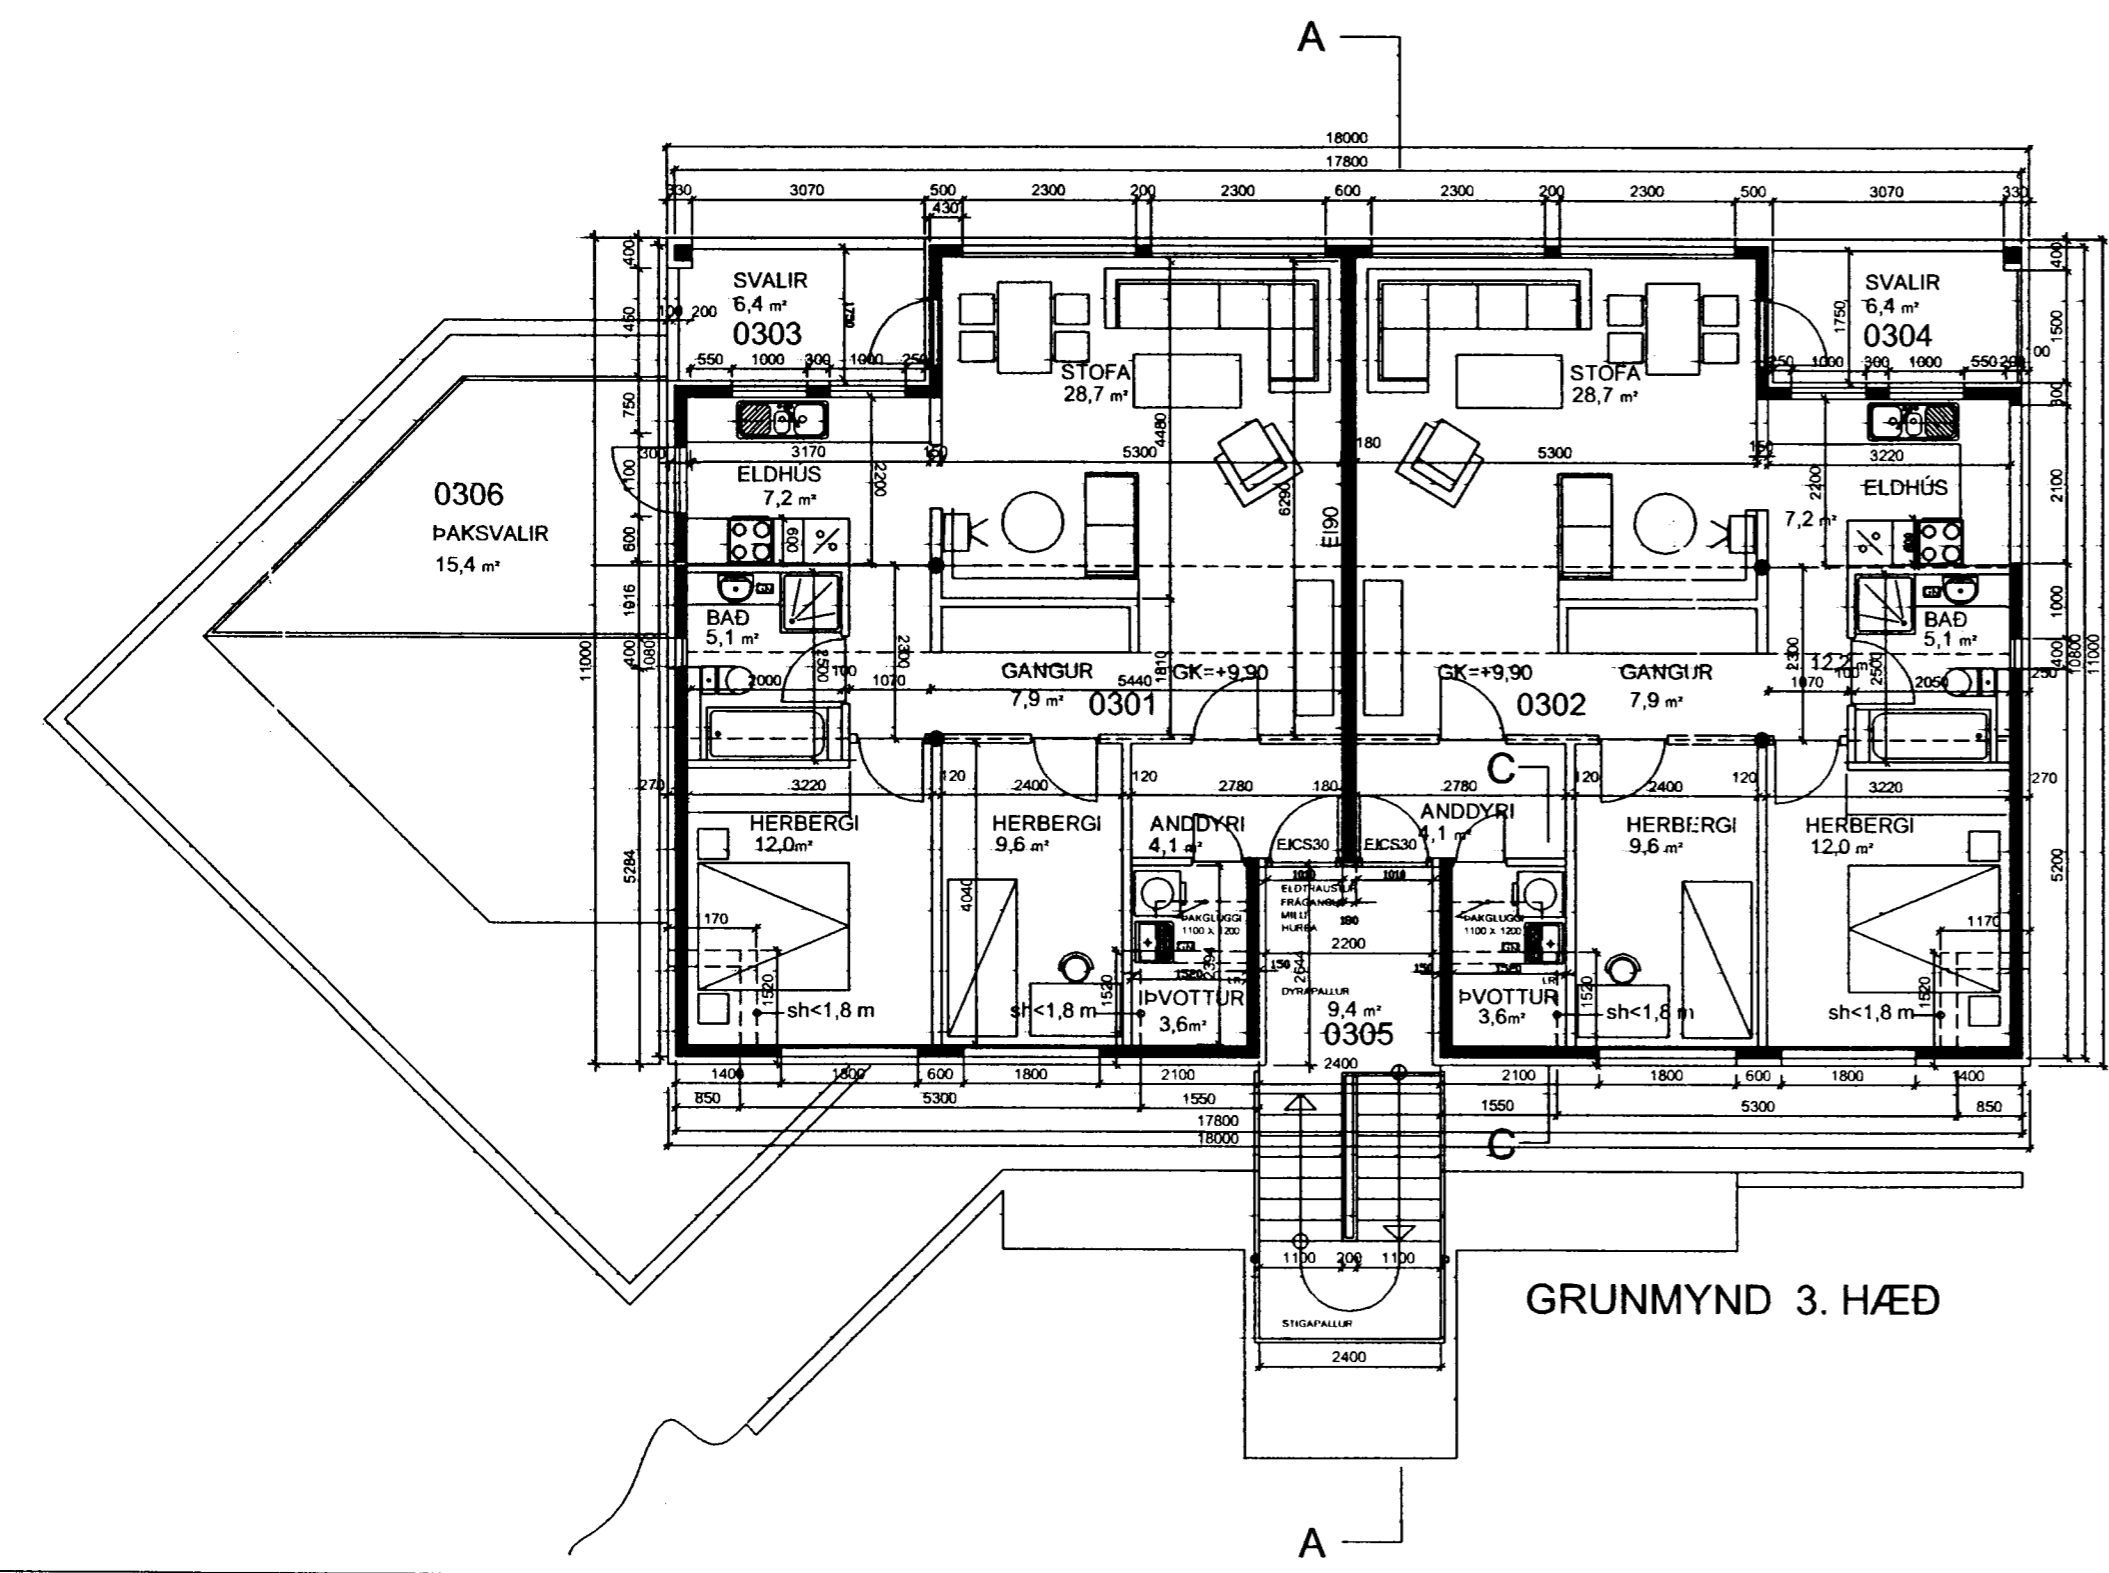


Byggingarfulltrúi
samþykkir erindið.
18 MAI 2005
Bent skal á að samþykkt þessi verður ekki ták-
tær en einu þinglyngu eiginaskiptafrýsingar-
mátt og skráningu þennar hjá Fasteignamatari ríkisins.
Byggingarfulltrúinn í Hafnarfirði
Fh. Kristján Þóráinsson

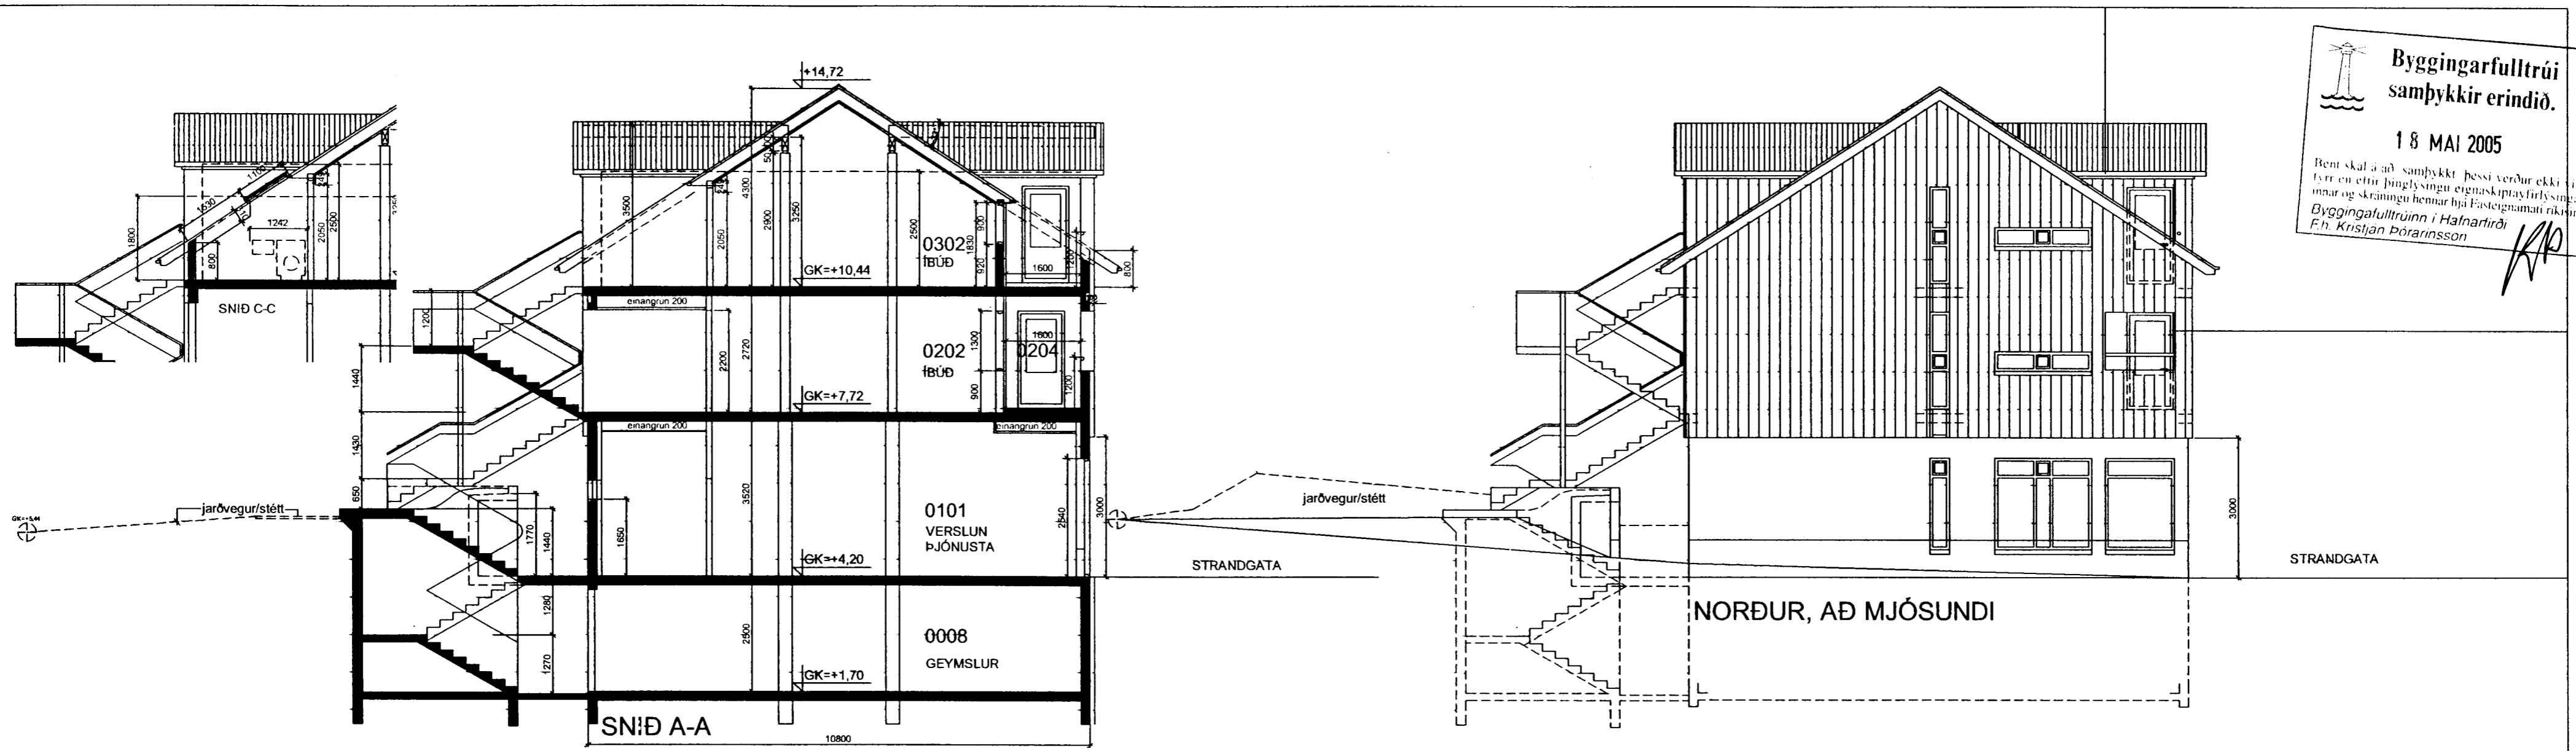

- Br. 16.02.2005, pallur í stiga upp á 2. h., þakgl., skráningart.
- Br. 10.01.2005, Sh.1. hæðar 3,52 m, sund opnæð til suðurs, hurð í glugga útbýggingar inntaksklefi færður inn í kjallara breytt skráningartöflu
- Br. 03.09.2004, bil milli íbúðaglugga 60 cm, skráningart.
- Br. 18.08.2004, snið í sólstofu, skráningartaflo

Sigrún Ástafeyman
STRANDGATA 43 HAFNARFIRÐI BL04