
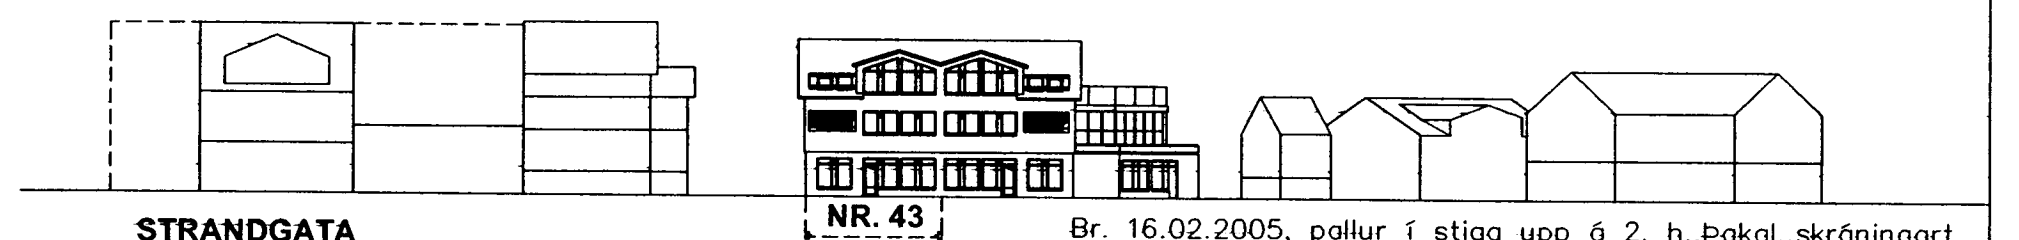
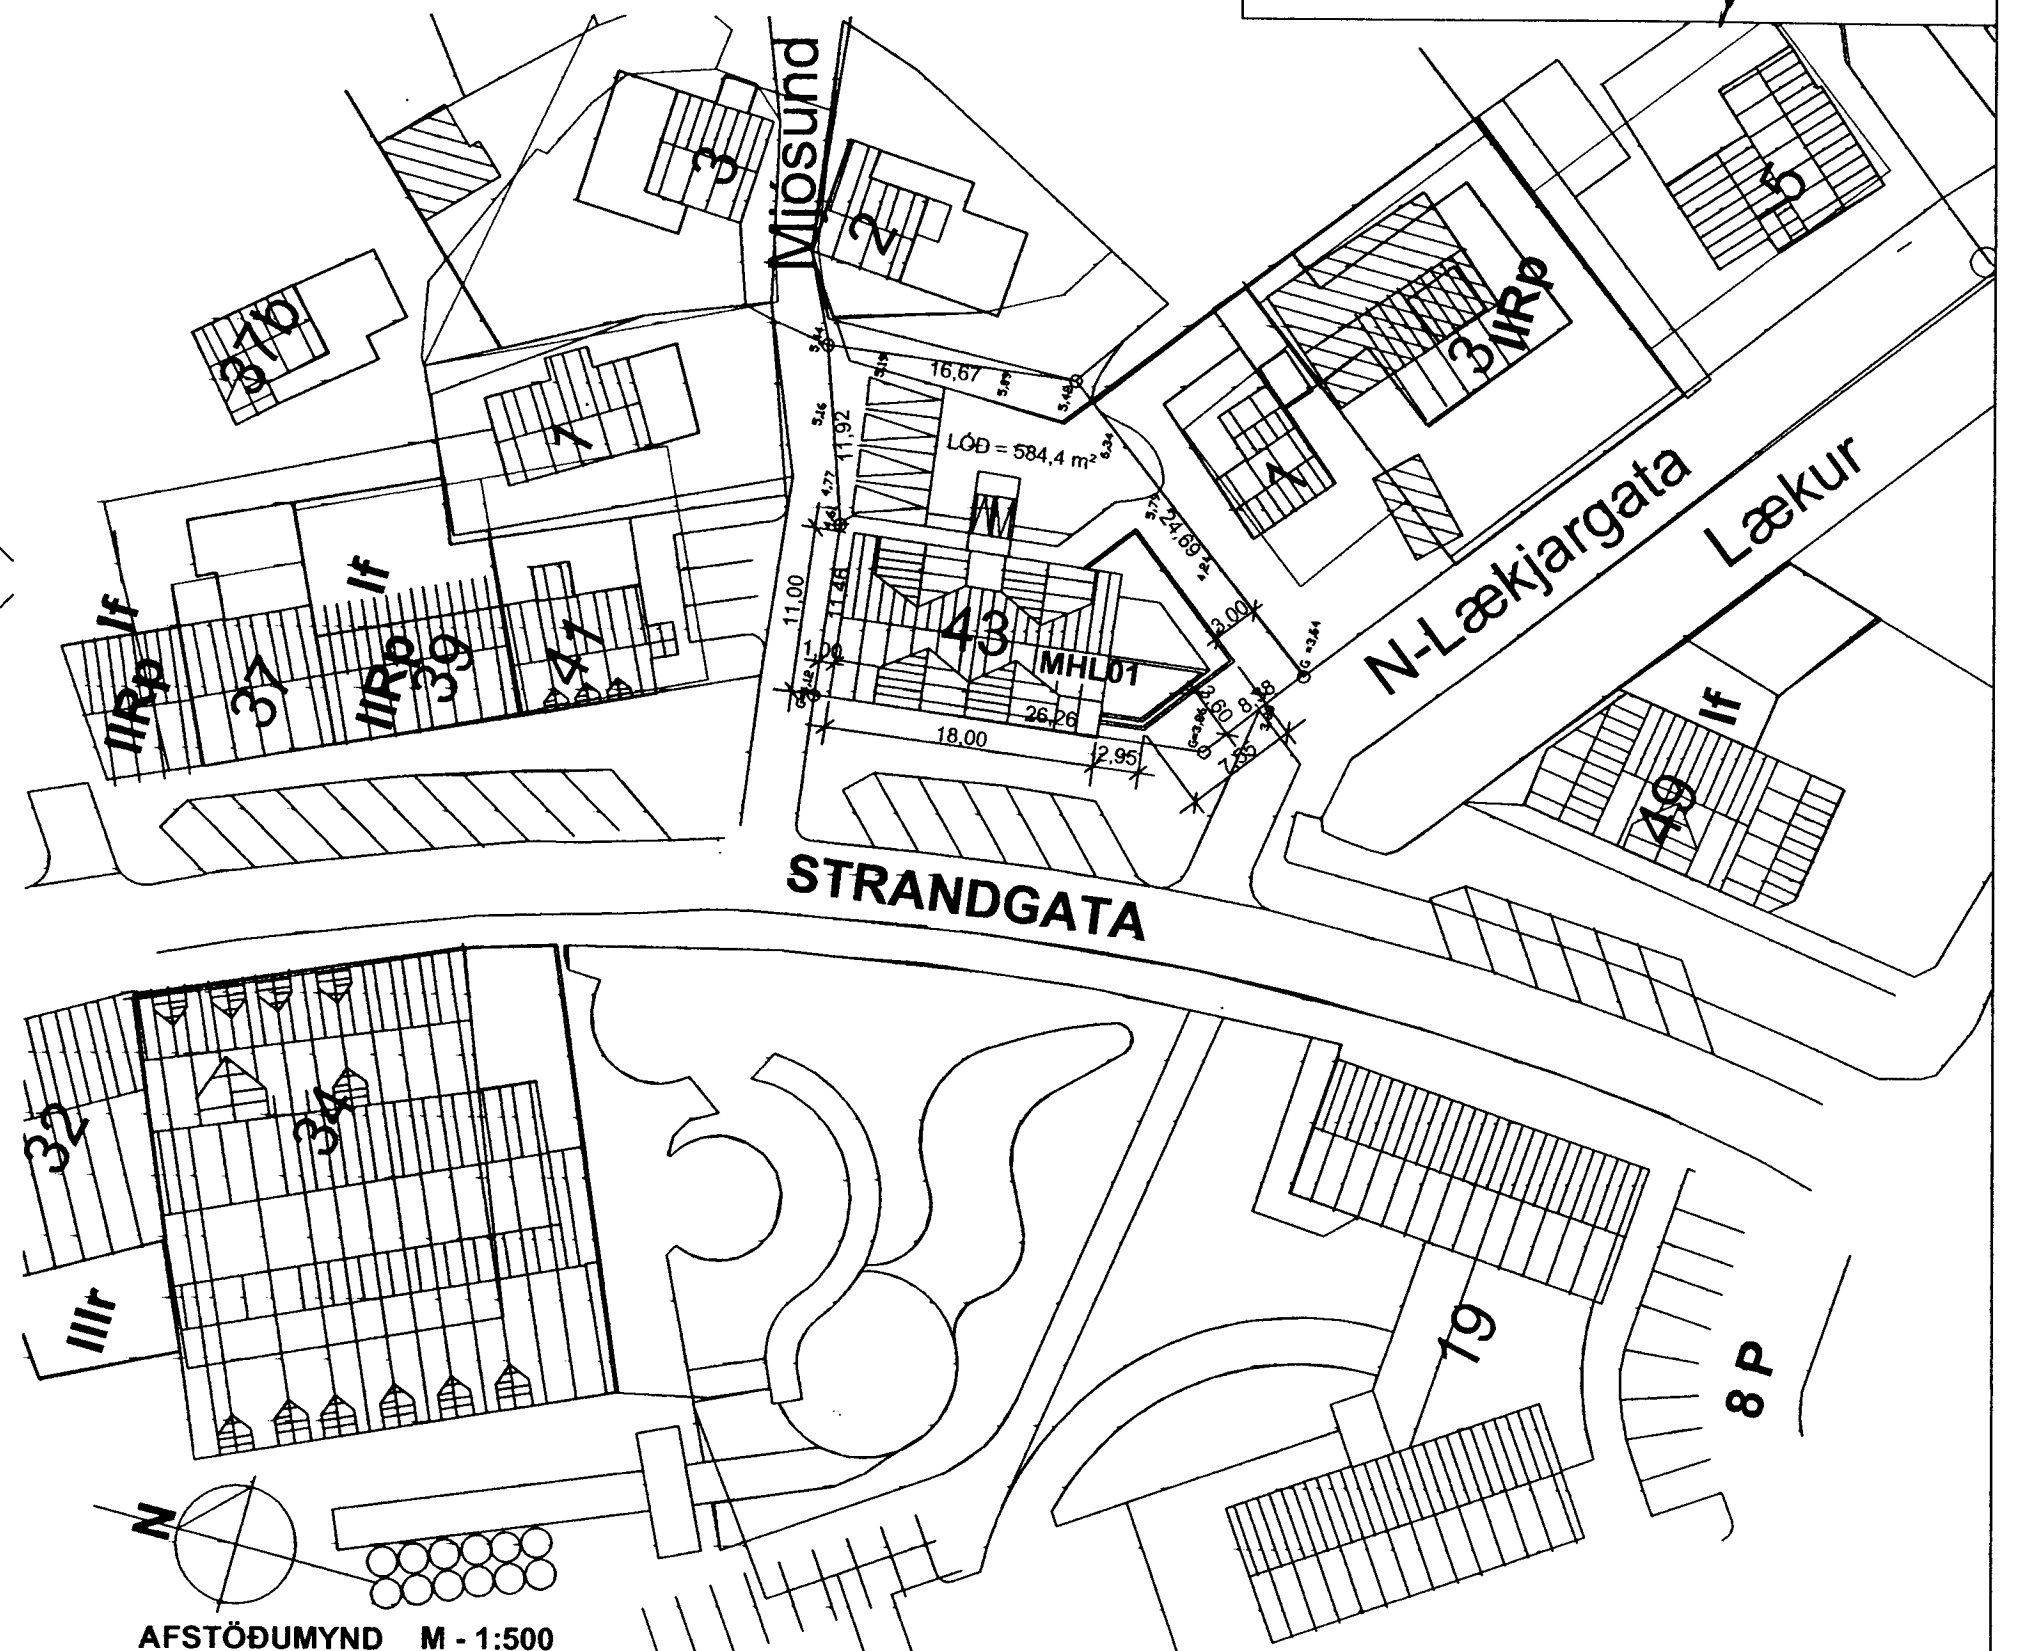


Byggingarfulltrúi
samþykkir erindið.

18 MAÍ 2005

Bent skal á að samþykkt þessi verður ekki virk, fyrr en eftir þingföngu eignaskiptafrýsingarinnar og skráningu hennar hjá Lasteignamatni ríkissins.
Byggingarfulltrúinn í Hafnarfirði
F.h. Kristján Þórásson

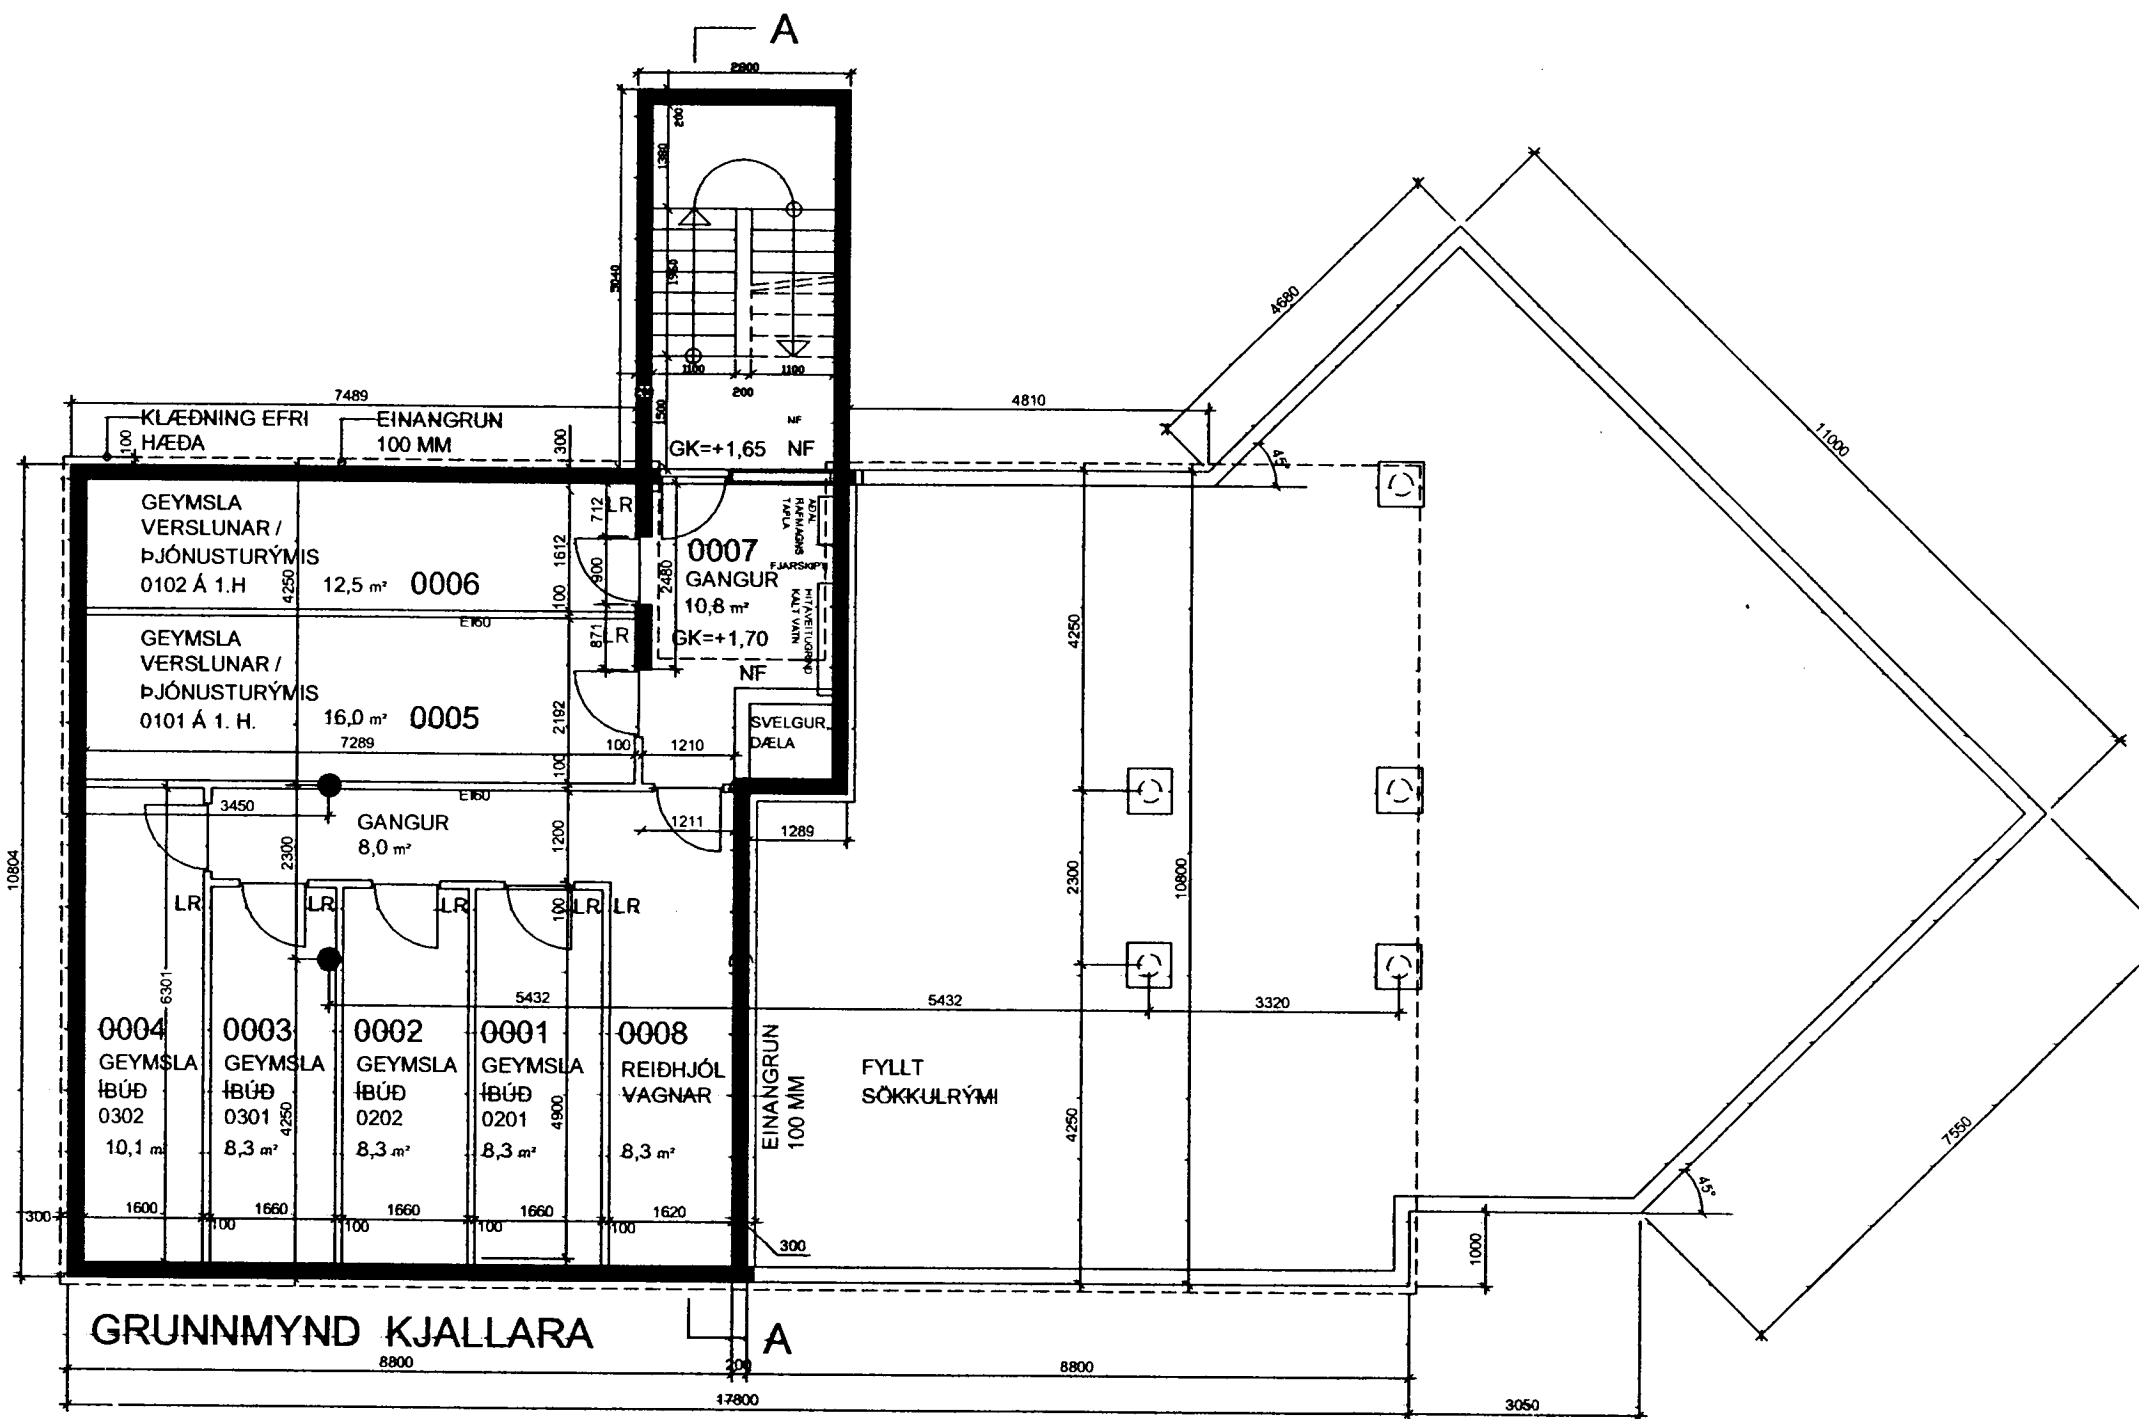

Br. 16.02.2005, pallur í stiga upp á 2. h., þakgl., skráningart.
Br. 10.01.2005, Sh.1.hæðar 3,52 m, sund 1,5 m, sund opnæð til suðurs, hurð í glugga útbyggingar inntaksklefi færður inn í kjallara breytt skráningartöflu
Br. 03.09.2004, bil milli íbúðaglugga 60 cm, skráningart.
Br. 18.08.2004, snið í sólstofu, skráningartaflo

Kristján Þórásson
STRANDGATA 43 HAFNARFIRÐI BL01