
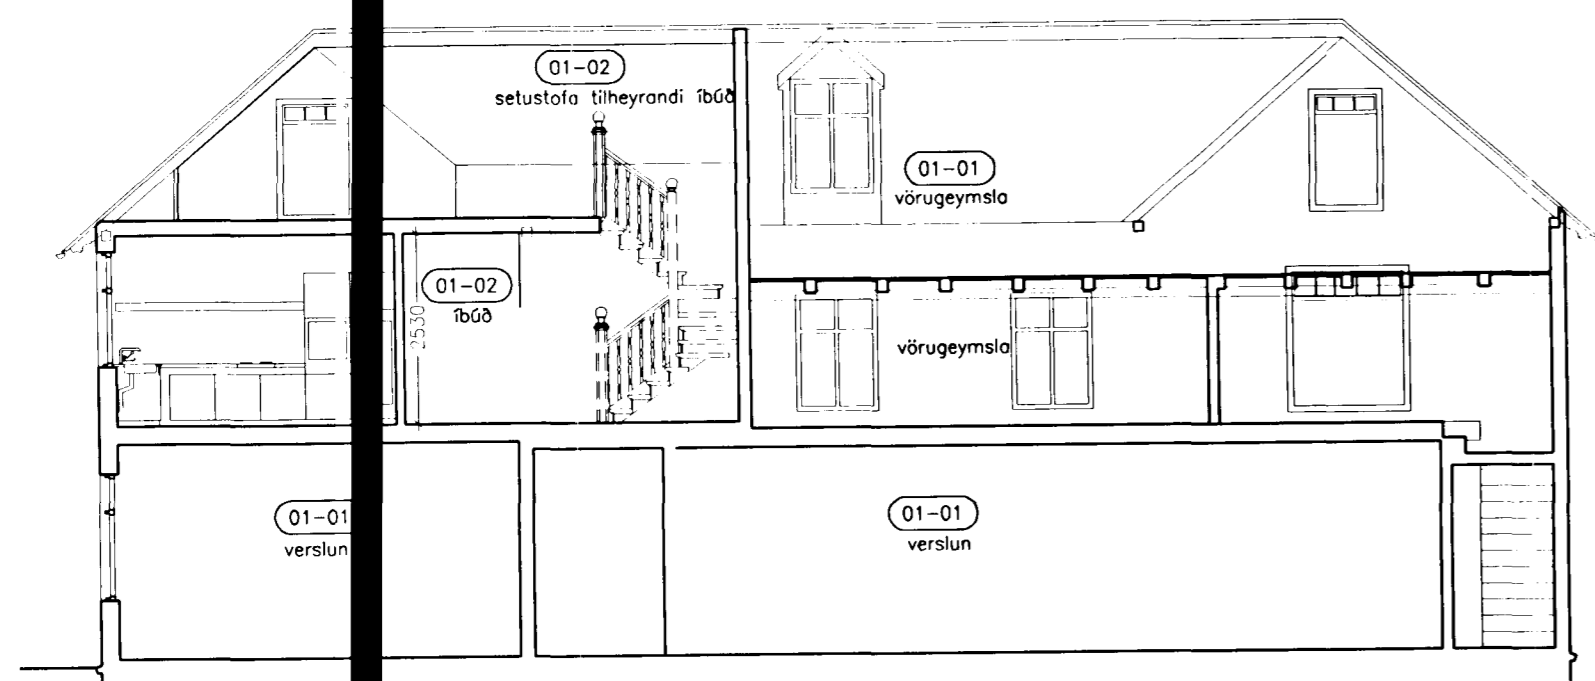


STÆRDIR:
 RÖMMÁL: 1462 M3
 HÚS: 1462 M3
 GEYMSLUSKÚR: 142 M3


FLATARMÁL:
 1. HÆD:
 VERSLUN 01-01: 184,1 M2
 IBÚÐ 01-02: 4,7 M2
 GEYMSLA IBÚÐAR 01-02 Á LÖÐ: 57,2 M2
 2. HÆD:
 VÖRUGEYMSLA VERSLUNAR 01-01: 108,8 M2
 IBÚÐ 01-02: 85,3 M2
 3. HÆD:
 VÖRUGEYMSLA VERSLUNAR 01-01: 18,8 M2
 IBÚÐ 01-02: 28,3 M2

VERSLUN 01-01: 414,7 M2
 IBÚÐ 01-02: 118,3 M2
 HÚS: 476 M2
 GEYMSLUSKÚR: 47,6 M2
 SAMTALS Á LÖÐ: 533 M2
 IBÚÐ: 564 M2
 NÝTINGARHLUTFALL: 0,95


INNRETTING IBÚÐAR:
 Allir nýir innveggir verða gerðir úr gipsplötum á blikkstodum einangraði með steinull.
 Útveggir verða klæddir með gipsplötum.
 Loft verða klædd með gipsplötum.
 Gólfefni verður timbur, nema baðherbergi sem verður flísalaagt.
 Brunamótstæða hæðarskila verður aukin með gipsi, sjá Brunavarnaupprátt.
 Veggur milli íbúðar og vörugeymslu verður úr 45x120 mm/m 600 grind.
 einangraður með 100 mm þéttull og klæddur með 2 x 2 lögum af gipsplötum.
 Brunamótstæða veggja í stigagangi verður aukin með gipsi, sjá Brunavarnaupprátt.

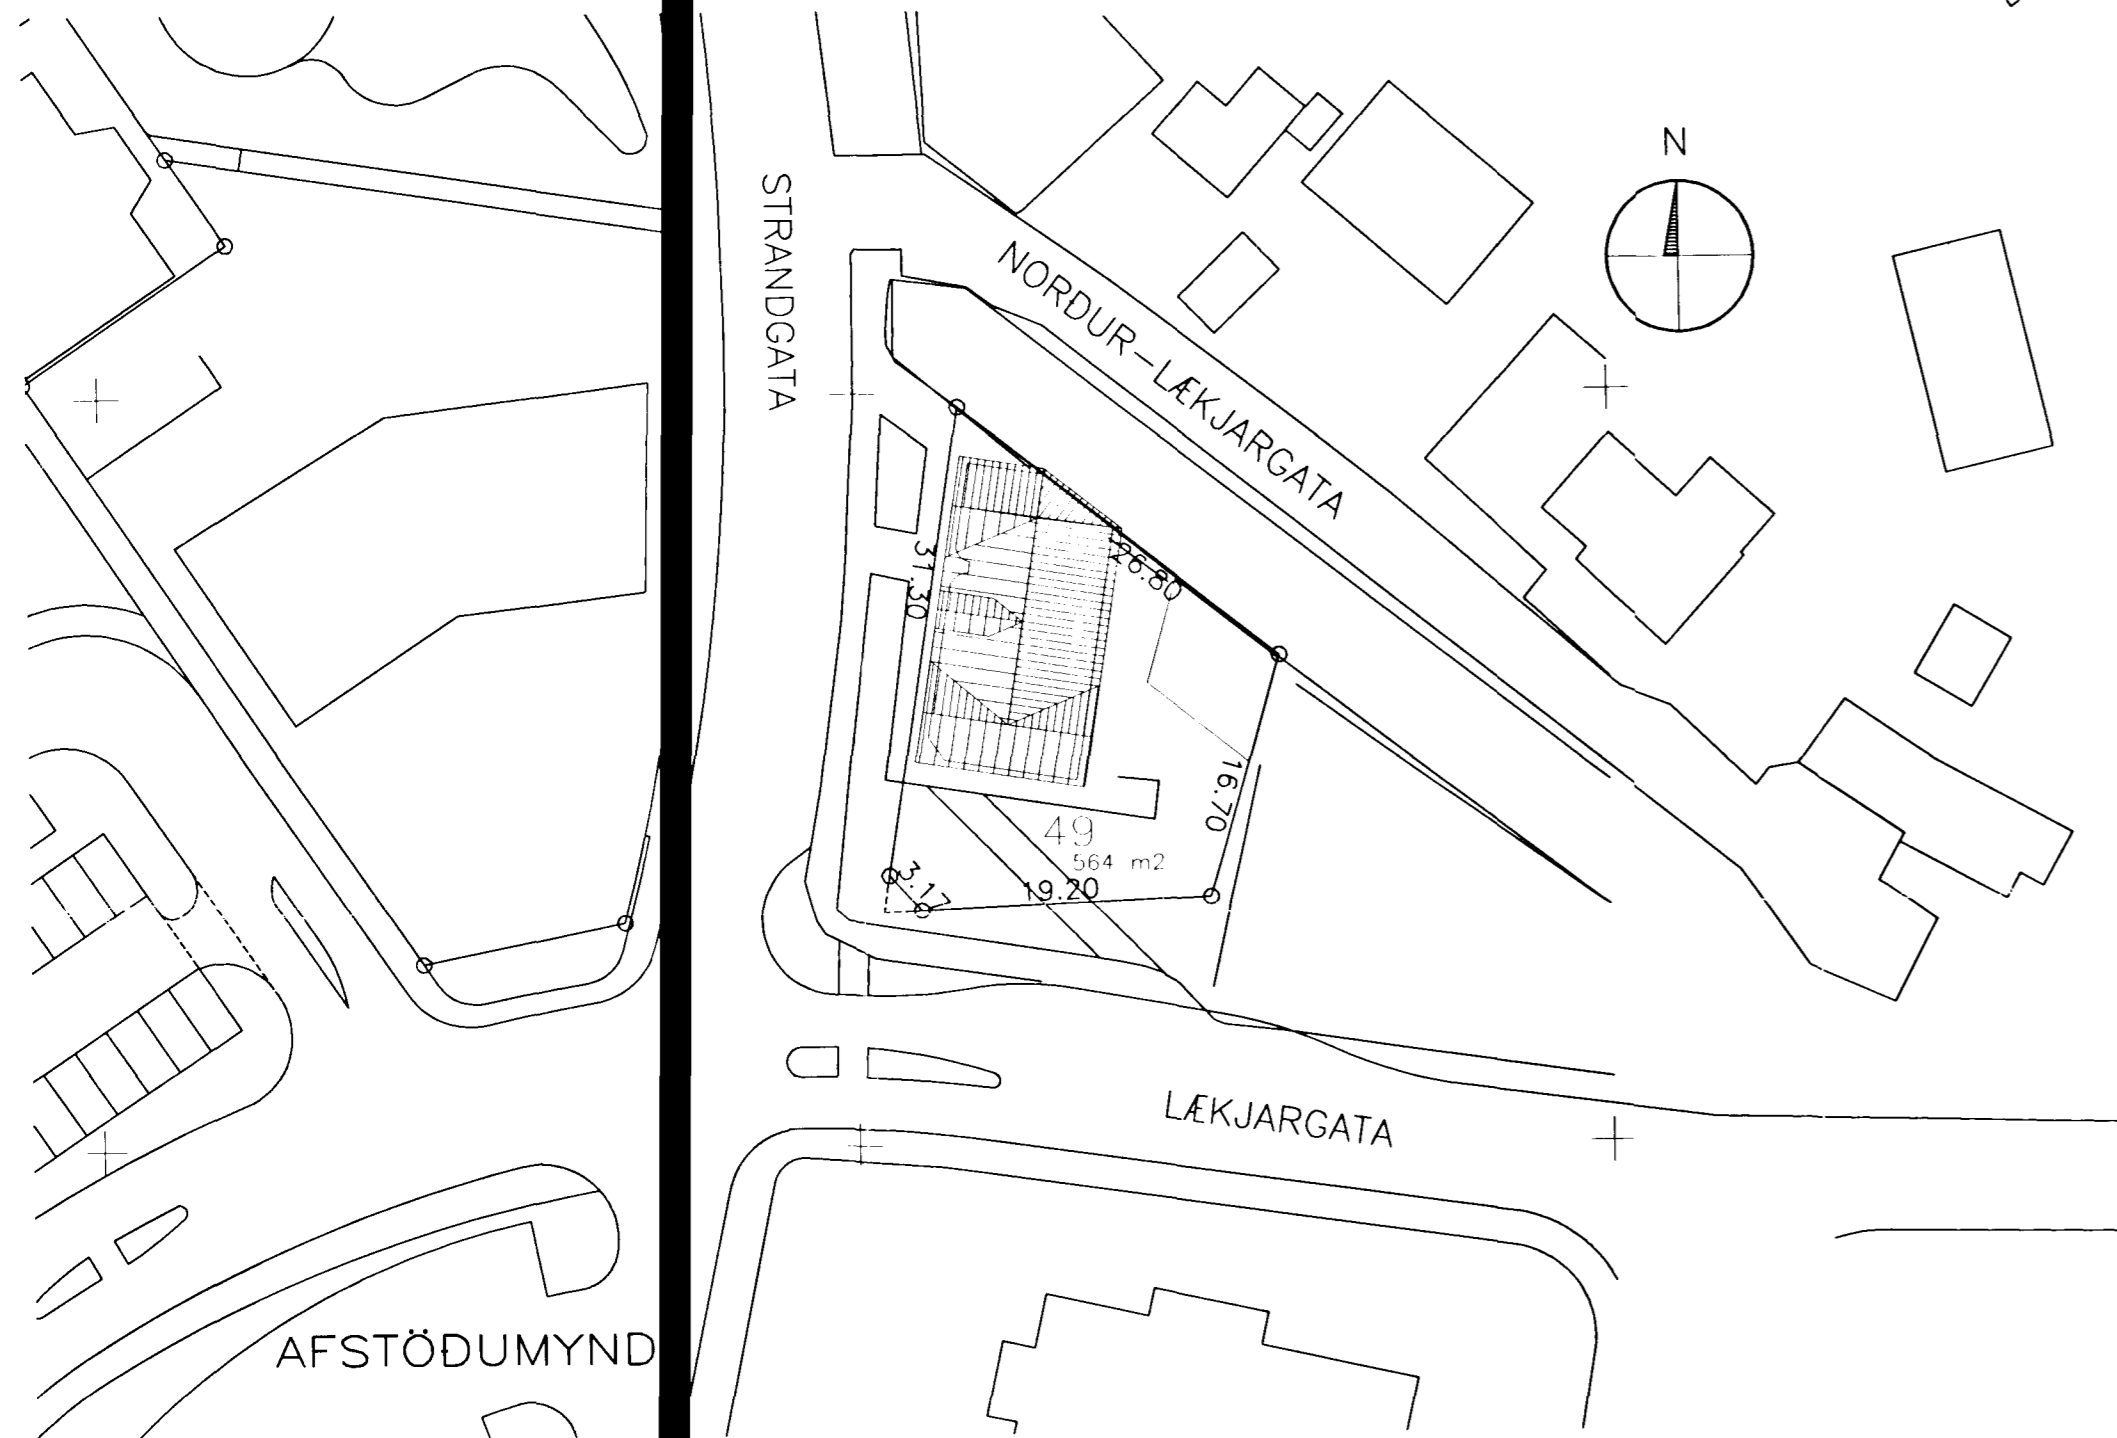


SKURDMYND A-A

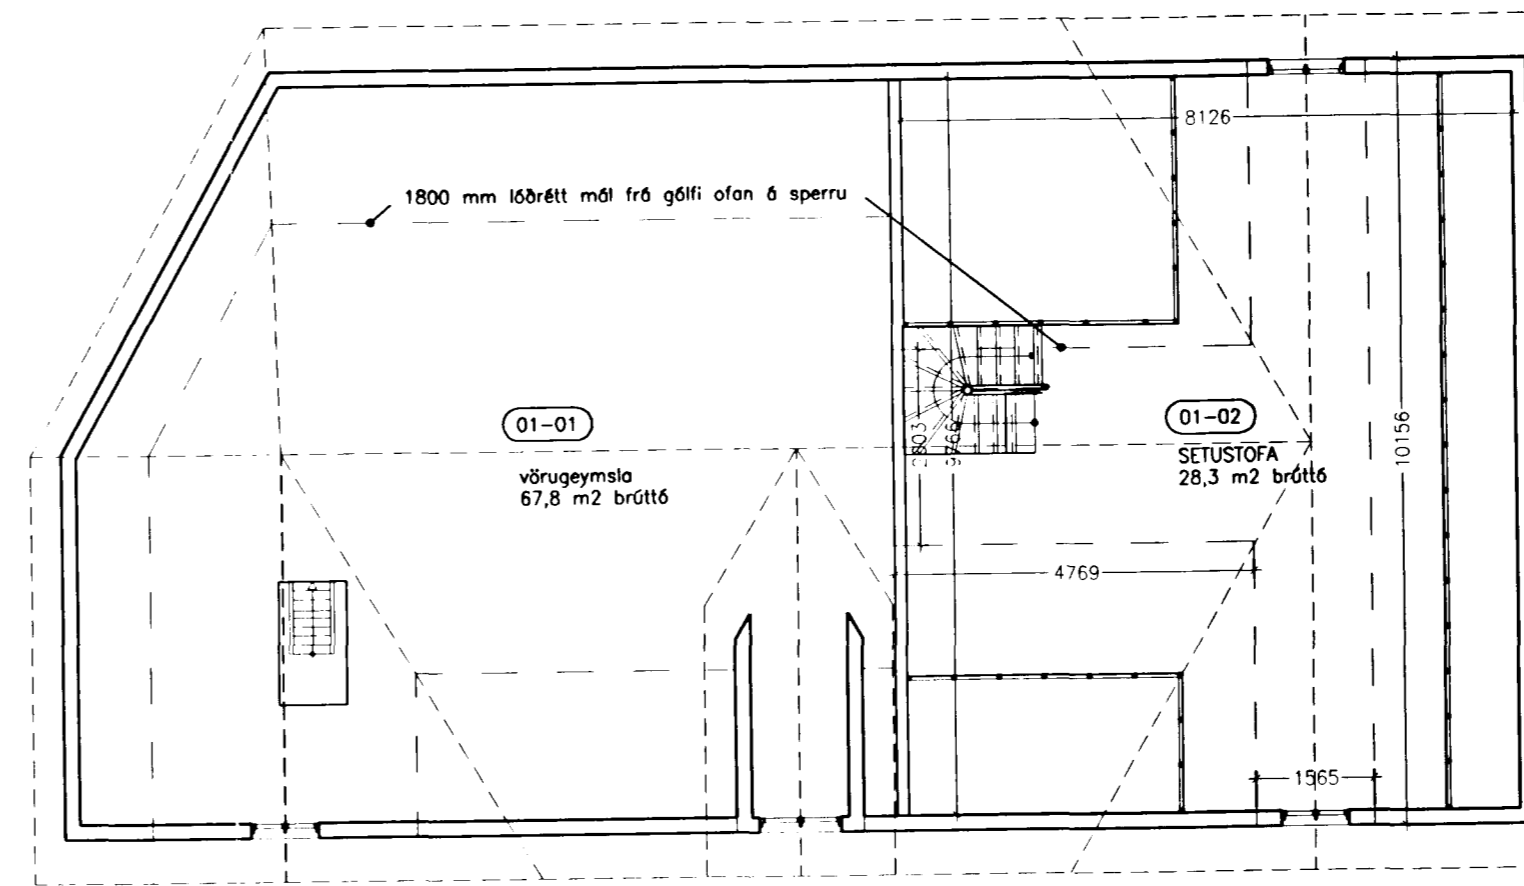

GRUNNMYND 3.HÆÐAR

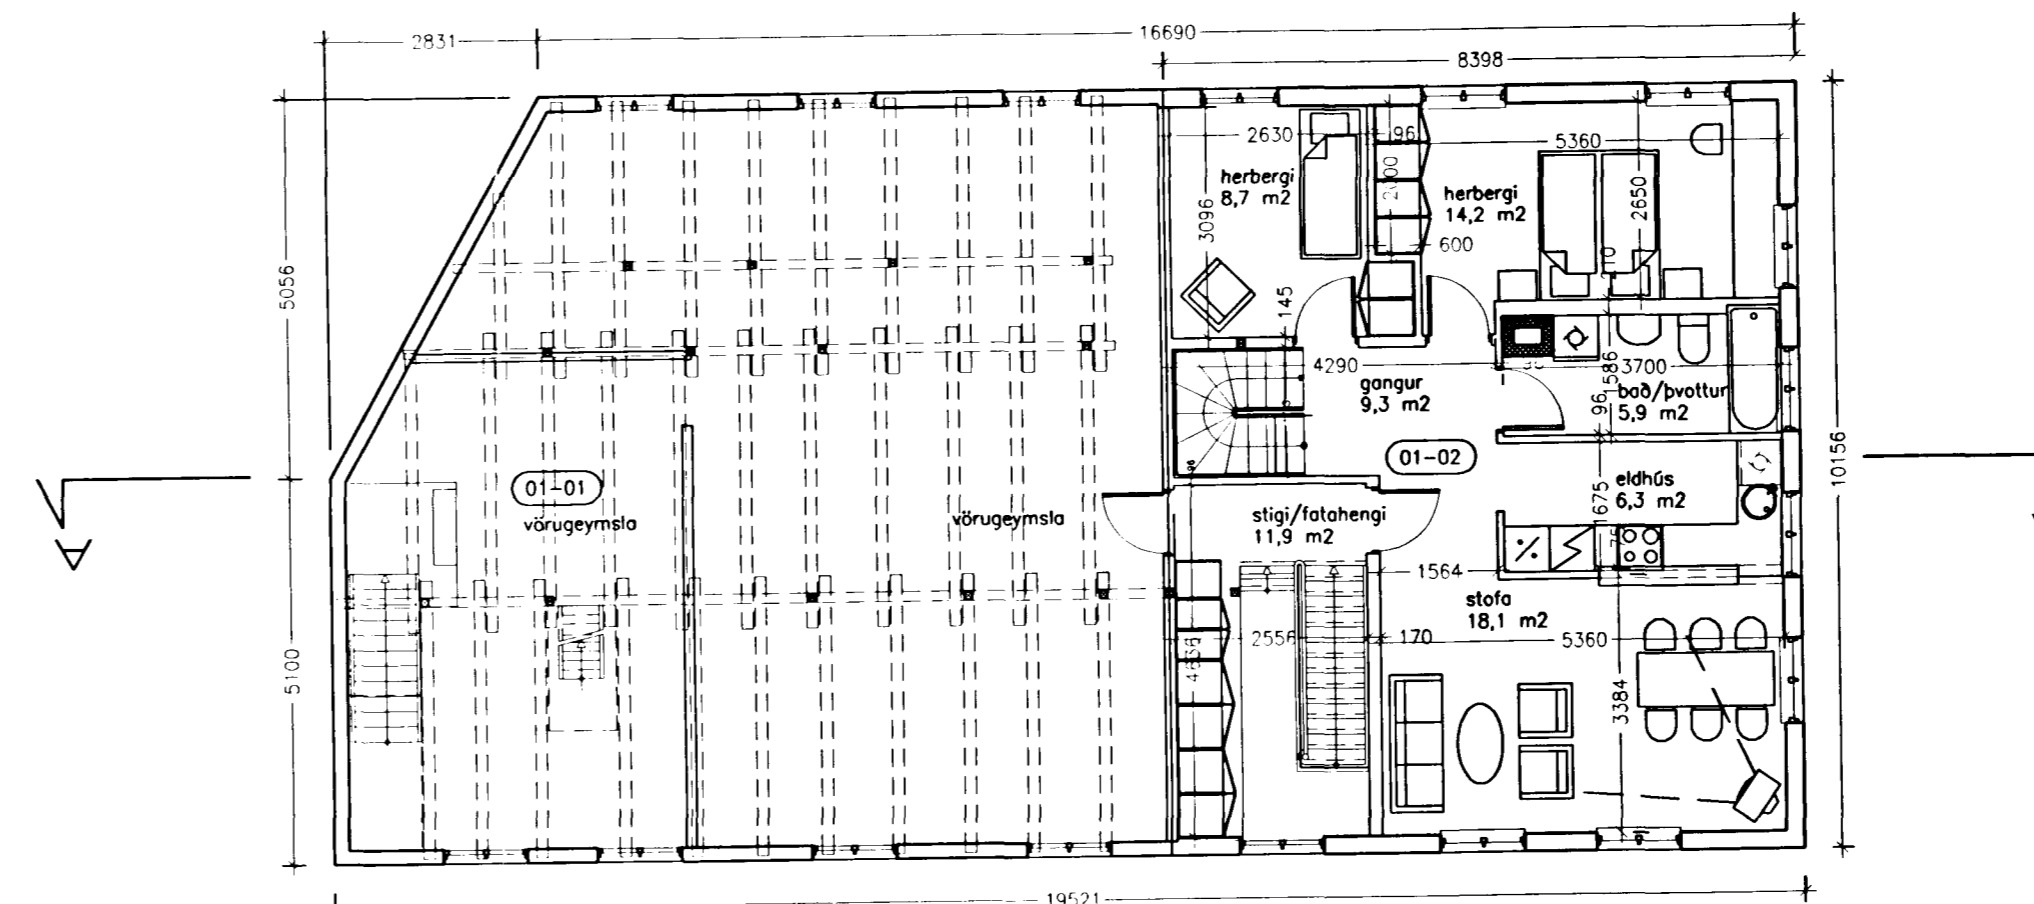

GRUNNMYND 2.HÆÐAR

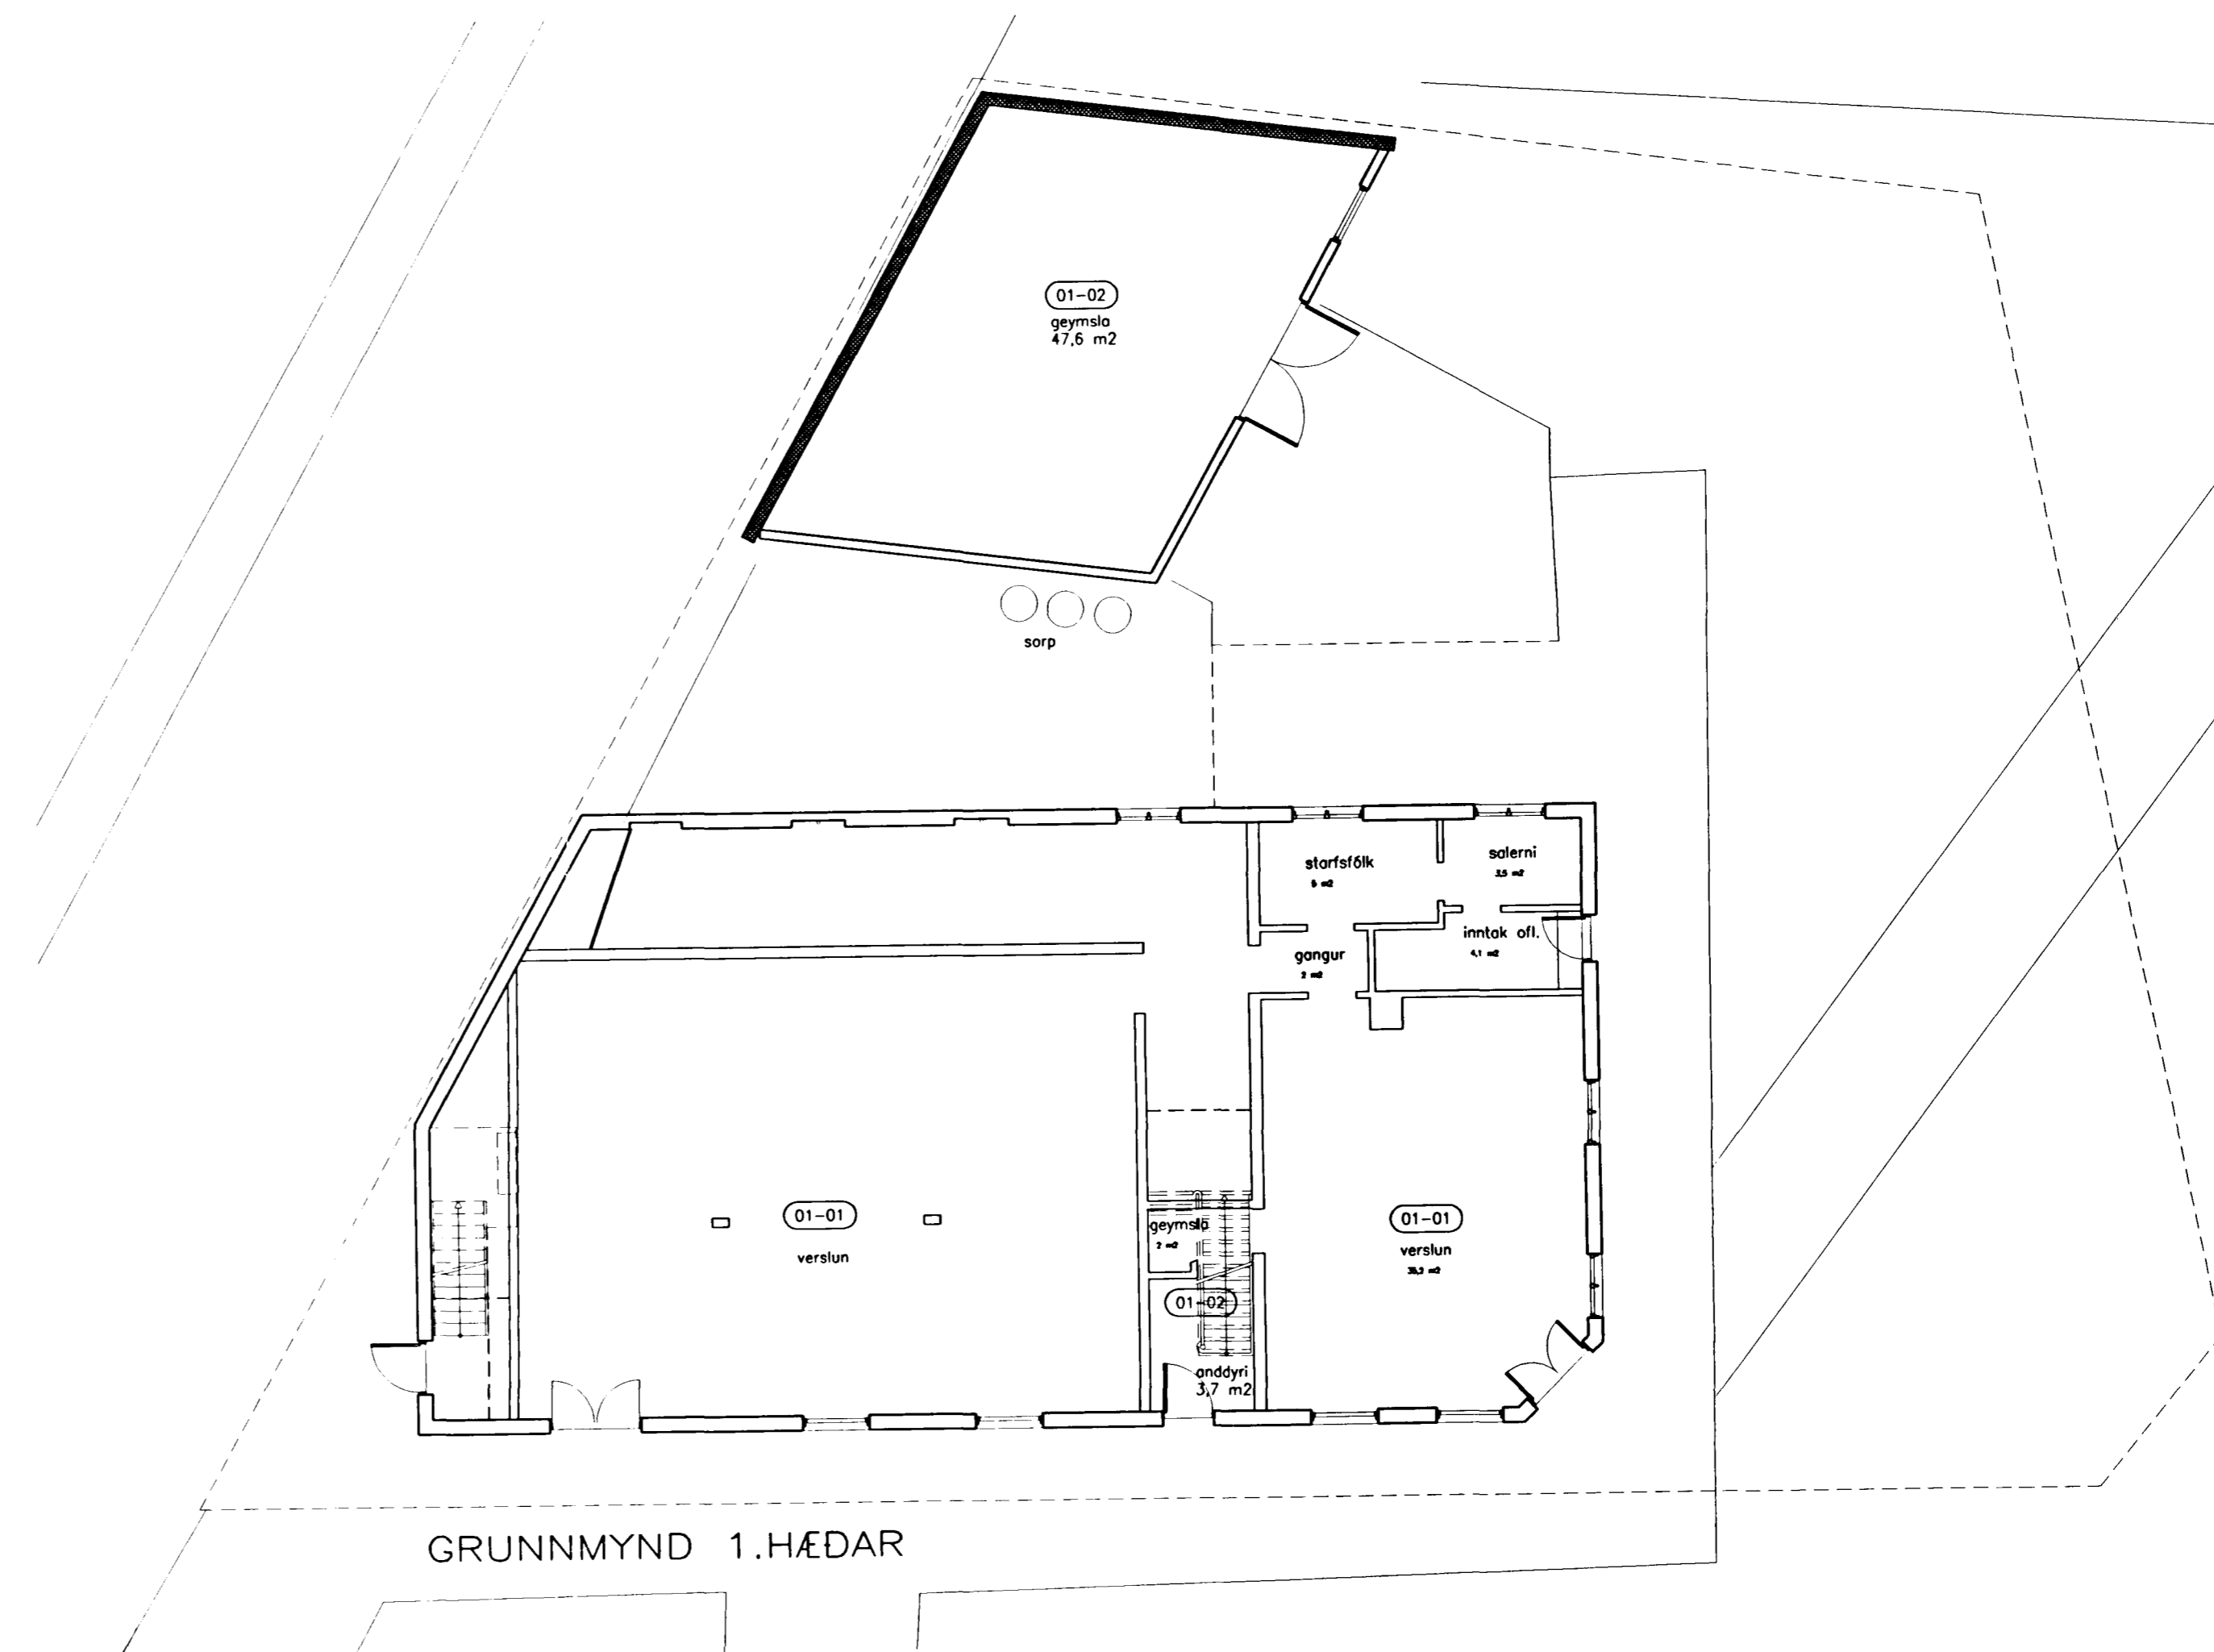

GRUNNMYND 1.HÆÐAR

Samykkt bann
 04 NOV. 1997
 Byggingatulltrúnn Ólafur Ólafsson
 Erlendur Hjalmarsson

20.10.1997 A STIGI, SETUSTOFA GO
 DAGS: BREYTT: LÝSING: TEIKNAD:
 TÖL VÖRUGRUPPAR: 9518-G1
 9518-G2
 9518-GR
 9518-S2
 AFSM

ADALUPPDRÁTTUR

HÚS VERSLUNAR
 EINARS ÞORGILSSONAR

BATTERIÐ
 ARKITEKTAR

Þorgilur Þorgilsson
 Þingholtsstræti 27
 101 Reykjavík

Sími: 562 3355
 Fax: 511 3377
 Netfang: batteri@arkitekt.is
 Jón Ólafur Ólafsson FAI
 Sigurður Einarsson FAI

STRANDGATA 49
 IBÚÐ

AFSTÖÐUMYND,
 GRUNN- OG SKURDMYNDIR

MKV: 1:100 DAGS: 20.10.1997
 TEIKNAD: ÞJ SE SAMÞYKKT:

HANNAÐ:

9518 (99)1.01 A

©BATTERIÐ EHF
 ÖLL AFMÖT OG AFRITUN TEIKNINGAR, AD HLUTA
 EÐA Í HEILD, ER HÁÐ SKRIFLEGU LEYFI HÖFUNDA