


**Sneiðing A-A**  
mkv. 1:100

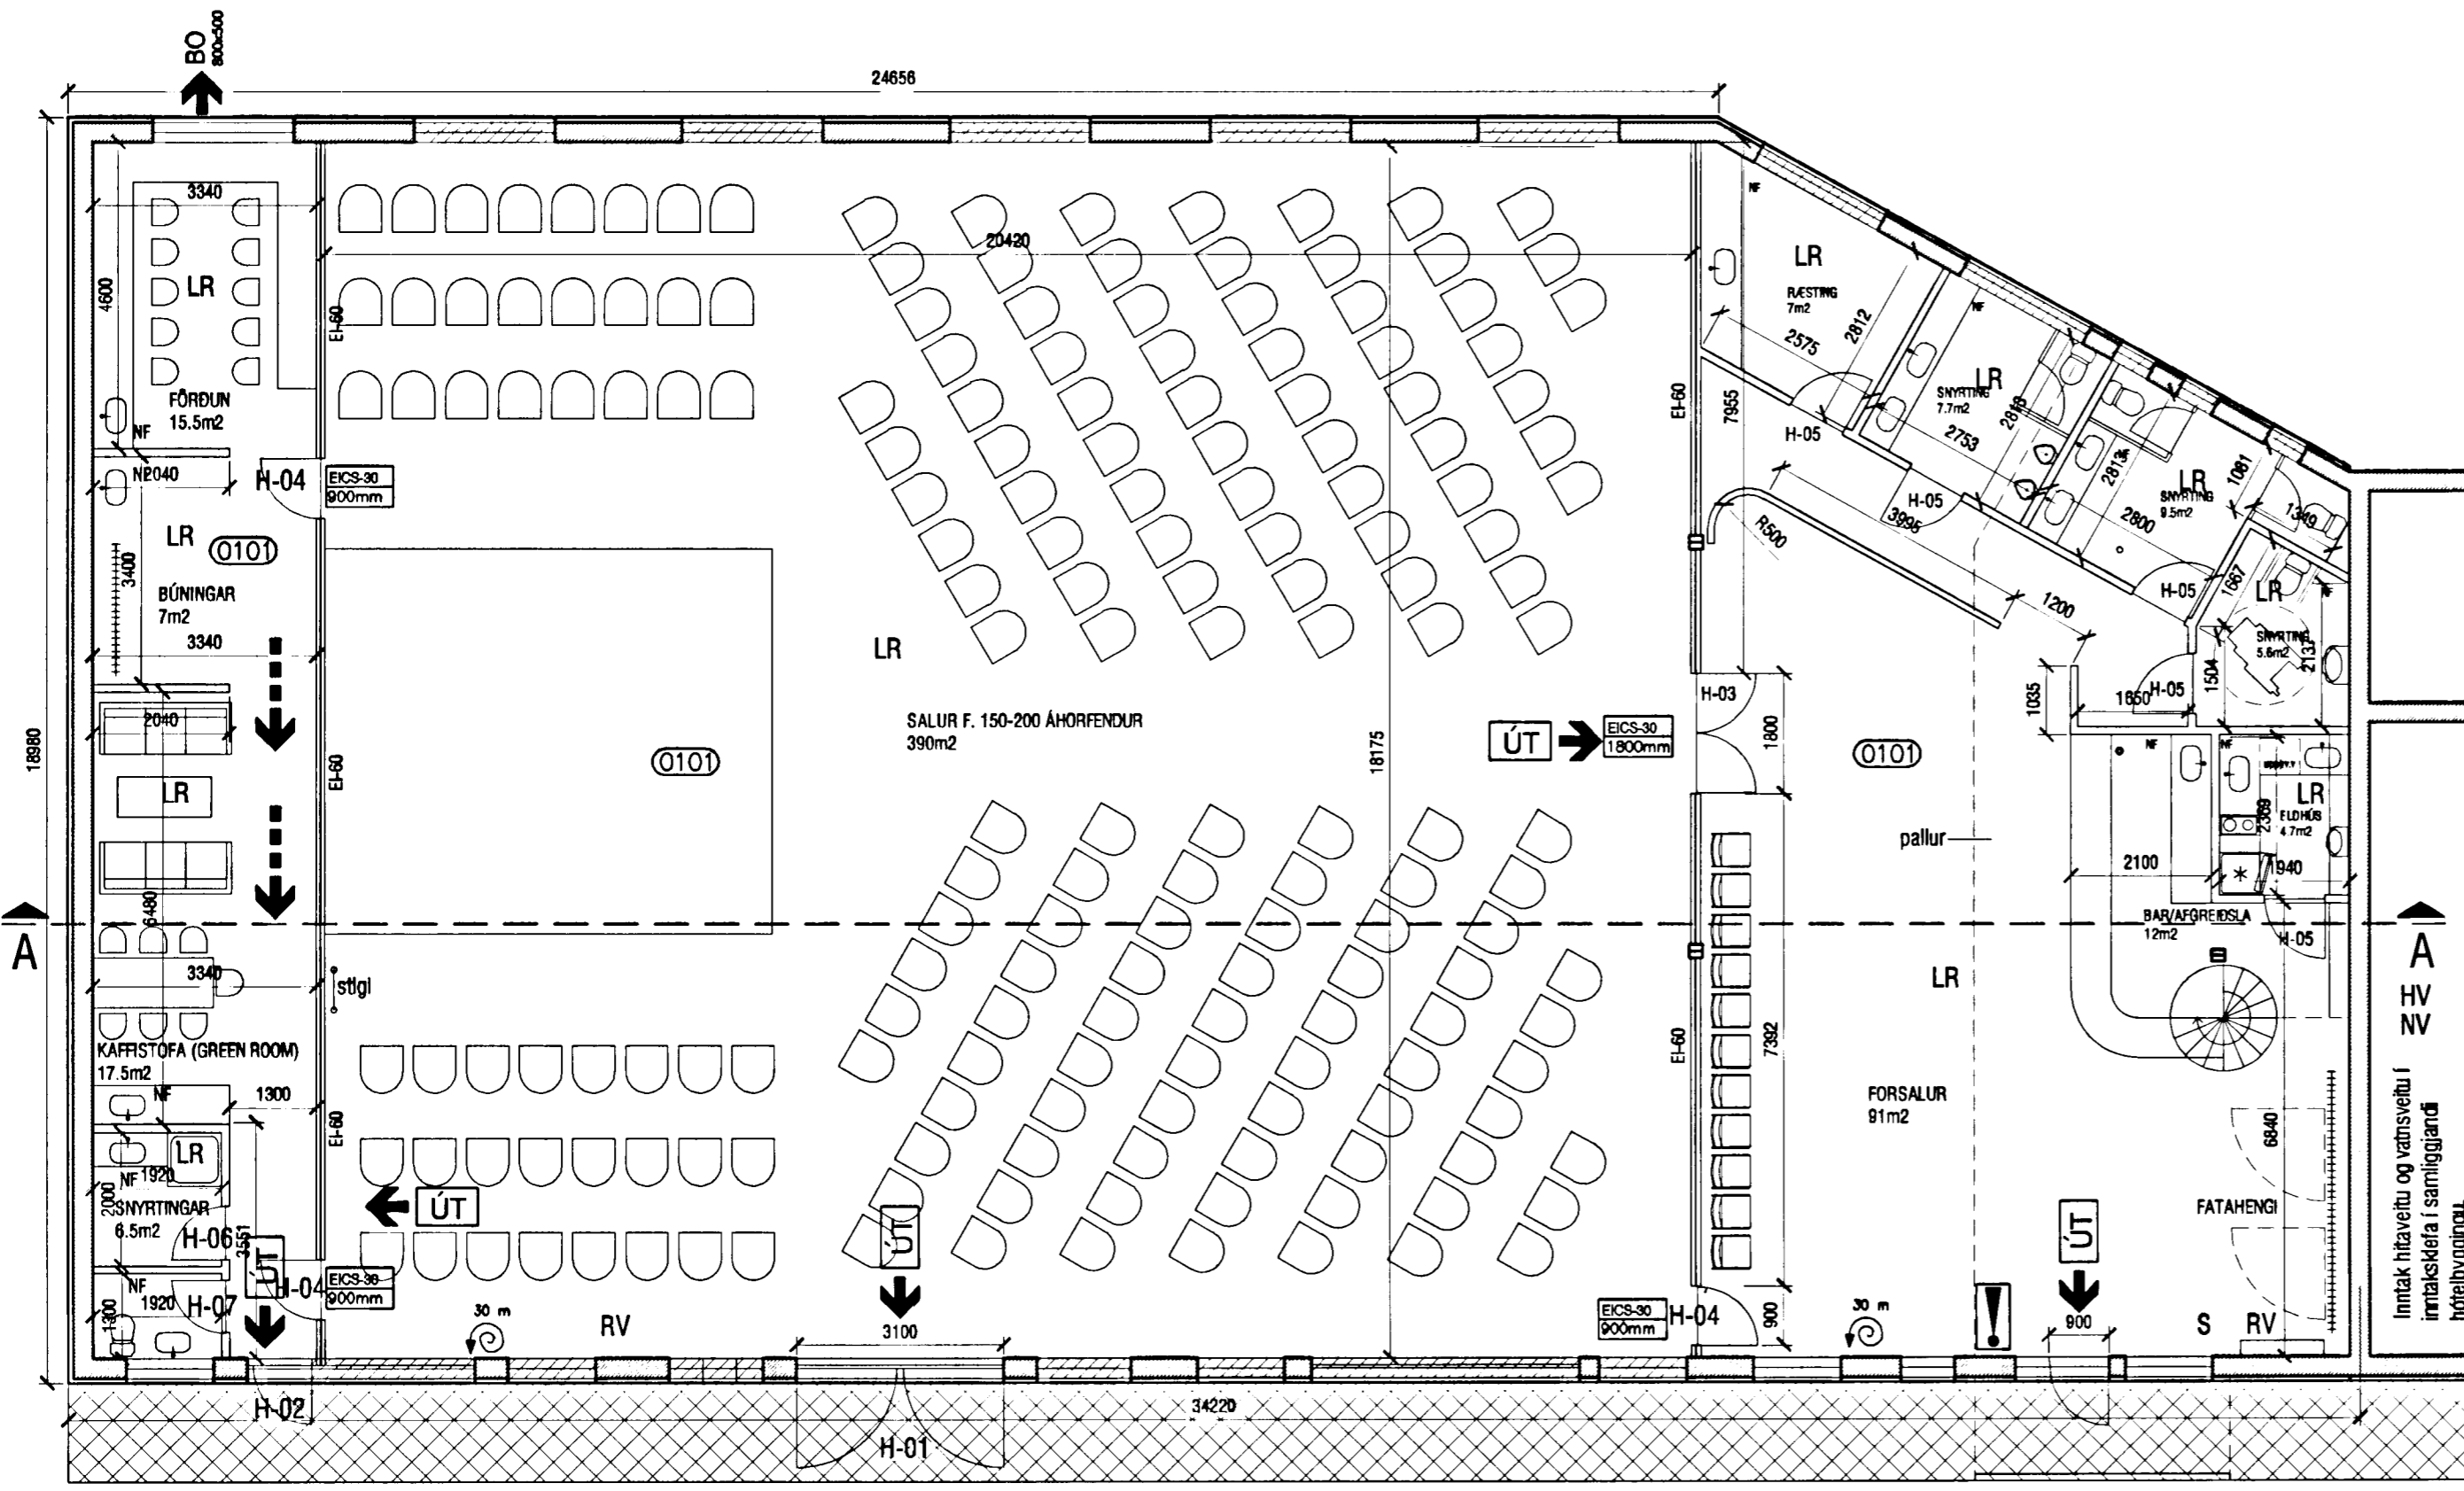

**Grunnmynd 1. hæð**  
mkv. 1:100

**BYGGINGARLÝSING**

Fyrirhugaðar breytingar fela í sér að húsnæði (byggingarár 1954) þar sem áður var til húsa jámsmiðja og síðar Byggðasafn Hafnarjarðar, mun nú hýsa starfsemi Hafnarjarðarleikhússins. Helstu breytingar á húsnæðinu eru þær að því er skipt í þrjú aðal rými sem eru leiksalur fyrir 150-200 áhorfendur, forsalur með snyrtingum, veitingasblu og skrifstofulofti, og búning- og förbúnaðstöðu með geymslu lofti og tæknaðstöðu fyrir leiksyningar (ljósaborð o.þ.h). Burðarvirki í aðalsal hefur breytt, og í stað súlna koma tveir eldvarðir stálbitar sem tvíla á steinsteyptum útveggjum.

1-ÚTVEGGIR. Útveggir eru 300mm steinsteyptir. Útveggir voru klæddir með 50mm steinull og Ímúr múrkerfi árið 1994. Gluggar sem eru með tvöföldu gleri, hafa margir verið byrgðir að innan með timburplötum en eru sýnilegir að utan.

2-ÞAK. Þak er gert úr 180mm stálsperum (IPN-18) m. 1500mm millibili, ofan á þær eru boltaðar 2" x 3" timurtektur, þar ofan á er borðklæðning, pappl og aluzink bárujám. Mill stálsperna kemur 5" steinullareinangrun, og neðan á hana harðpressuð 1" steinullarplata m. alklaðningu. Þakhalli er 54° og 11°. Þakjám var endurnýjað árið 1994, og skotrennur klæddar ýmist með þakdúk eða aluzink áfellum sem ganga undir þakjámib. Rafmagns-hitavír komið fyrir í rennumum.

3-SÖKKULL OG GÓLFPLATA. Sökkull og gólfplata eru úr jámbentri steinsteypu. Gólf í skrifstofuástöðu yfir forsals og á geymslu lofti yfir leikaraðstöðu eru úr grínd með amk. 200mm timburásur, einangrað og með klæðningu í flokki 1 til að ná EI-60 brunamótstöðu þar sem við á.

4-INNVEGGIR. Nýir innveggir eru ýmist gerðir úr blökkstöðum eða timburgrínd (berandi) og eru klæddir tvöföldu lagi úr spónaplötum og gipsi. Innveggir í húsnæðinu eru m. klæðningu í flokki 1 og uppfylla skilyrði byggingareglugerðar um eldvamir þar sem við á. Veggir og mill loft sem skilja að aðalsal og önnur rými eru einangraðir með 100mm steinull.

5-EINFÖLDU SKYGGNI úr stálgrínd með bárujámþaki verður komið fyrir við aðalinnangang.

6-INNTAK FYRIR RAFMAGN er á tveimur stöðum í rýminu, en inntak fyrir hitaveitu og vatnsveitu er í aðliggjandi húsnæði.

7-BÍLASTÆÐI. Alls eru upb 180 bílastæði á lóð leikhússins, við aðliggjandi hótél, á lóð nærliggjandi íþróttahúss, og við tónlistarskóla og kirkju.

**BRUNAVARNALÝSING**

1. Hönnun og uppsetning brunavörðunakerfis tengt viðurkenndri vaktstöð verður í samræmi við ÍST EN 54 og reglur Brunamálastofnunar.

2. Tveir 30m brunaslöngur eru í rýminu, ein í forsals við aðalinnangang, og ein í aðalsal við útgöngudyr. Neyðarlýsingu og handslókkvítækjum verður komið fyrir eftir þörfum.

3. Rýmingarleiðir úr aðalsal eru um útgönguleiðir á norðurhlöð byggingar, en þær eru um tvennar dyr (2 x 1400mm fyrir miðju salar), og um 1800mm dyr að forsals. Flóttaleiðir úr aðalsal eru allar með "þanik-slá".

Rýmingarleið úr forsals er um aðalinnangang (900mm) og um 1800mm dyr að aðalsal.

Rýmingarleiðir úr aðstöðu leikara eru um innangang á norðurhlöð (900mm), um björgunarop á suðurhlöð, og um 900mm dyr að aðalsal.

Rýmingarleiðir af skrifstofulofti yfir forsals eru um svalir á suðurhlöð, og um hringstíga niður í forsals.

4. Koma skal fyrir útljósom og neyðarlýsingu í samræði við Eldvarnarefritit.

5. Reykskynjarar sem tengjast stjómstöð verða staðsettir í samræði við Eldvarnarefritit.

**BRUNATÁKN:**

Veggir og hæðaskil með merktir brunamótst. — EI-60 —

Útljós. — UT —>

Flóttaleiðir — - - - ->

Brunaslanga — 30 m —>

Stjómstöð viðvörðunakerfis — ! —>

Samþykkt þann  
22. SEPTEMBER 2004  
Byggingafulltrúinn í Hafnarfirði  
E.H. Kristján Þorarinsson

Ískilmynd

breytingar  
A - 01.09.2004 - ýmsar breytingar  
B - 17.09.2004 - ýmsar breytingar

KARLEIÐIKSSON arkitekt FAÍ  
KE - kt. 070365-4069  
VERKSTÆÐI ARKITEKTA ehf. - kt. 570800-2210 - Gunnarsund 5 - 220 HÍ.  
Sími: 565 9779 - GSM: 899 0999 - Email: karl@aok.is - www.aok.is

verkeign  
**Fasteignafélag Hafnarjarðar**  
HERMÓÐUR OG HÁDVÖR  
SMÍÐJAN - Strandgötu 50  
teikning nr. 0410  
Sneiðing A-A 201

**AÐALUPPDRATTUR**  
hannað KE teiknað KE daga. JUNÍ 2004  
mkv. 1:100 tölvuskrá 0410-201.dwg  
bláaDettaró **ath!** Öll mál eru í millimetrum.  
Mælið ekki af teikningum, Öll mál ætthugist á staðnum.  
Ósamræmi í teikningum skal tilkynna hönnuði strax.