


Skráningartafli: Strandgata 50A				Skrásetjari: Kári Eiríksson													
Lendnúmer: 122422				Kermitala: 070365-4059													
Mæshlutanúmer: 02				Útgáfa: 4.01													
				Dags.: 12.9.2004													
Uppskipting og lýsing				Stærðir													
D0	D1	D2	D3	D4	D5	D5M	D6	D7	D8	D9	D10a	D10b	D11	D12	D16	D17	
Lokun	Rými hæð-röð	Notkun texti	Höfuð-flokkun	Eignar-hald	Botnflötur m²	Miðflötur m²	Stigar m²	Op m²	Bröttóflötur m²	Bröttóflötur sh < 1,8	Salarhæð mín	Salarhæð max	Bröttó rúmmál m³	Nettóflötur m²	Birt flatarmál m²	Reinitala skiptarúmmáls	Skipta-rúmmál m³
		Mæshlutur			623,6	139,4	1,5	1,5	781,5	0,0			4.348,2	720,9	781,5		3.953,680
		Botn											124,7				
	01	1. hæð			623,6	139,4	1,5	1,5	781,5	0,0			4.221,5	720,9	781,5		
A	0101	Leikhús	N	0101	623,6		1,5		623,6		2,75	5,90	4.221,5	584,0	623,6	6,77	3.953,680
A	0102	Miðflokkur	N	0101		139,4		1,5	137,9					136,9	137,9		
Athugasemdir																	
Sameignir summa																	
Eignarhald				Skiptarúmmál													
Eignar-hald	Notkun texti	Birt flatarmál m²	Séreign m²	Séreign og sameign m²													
0101	Leikhús	781,5	3.953,680	3.953,680													
	Alla	781,5	3.953,680	3.953,680													

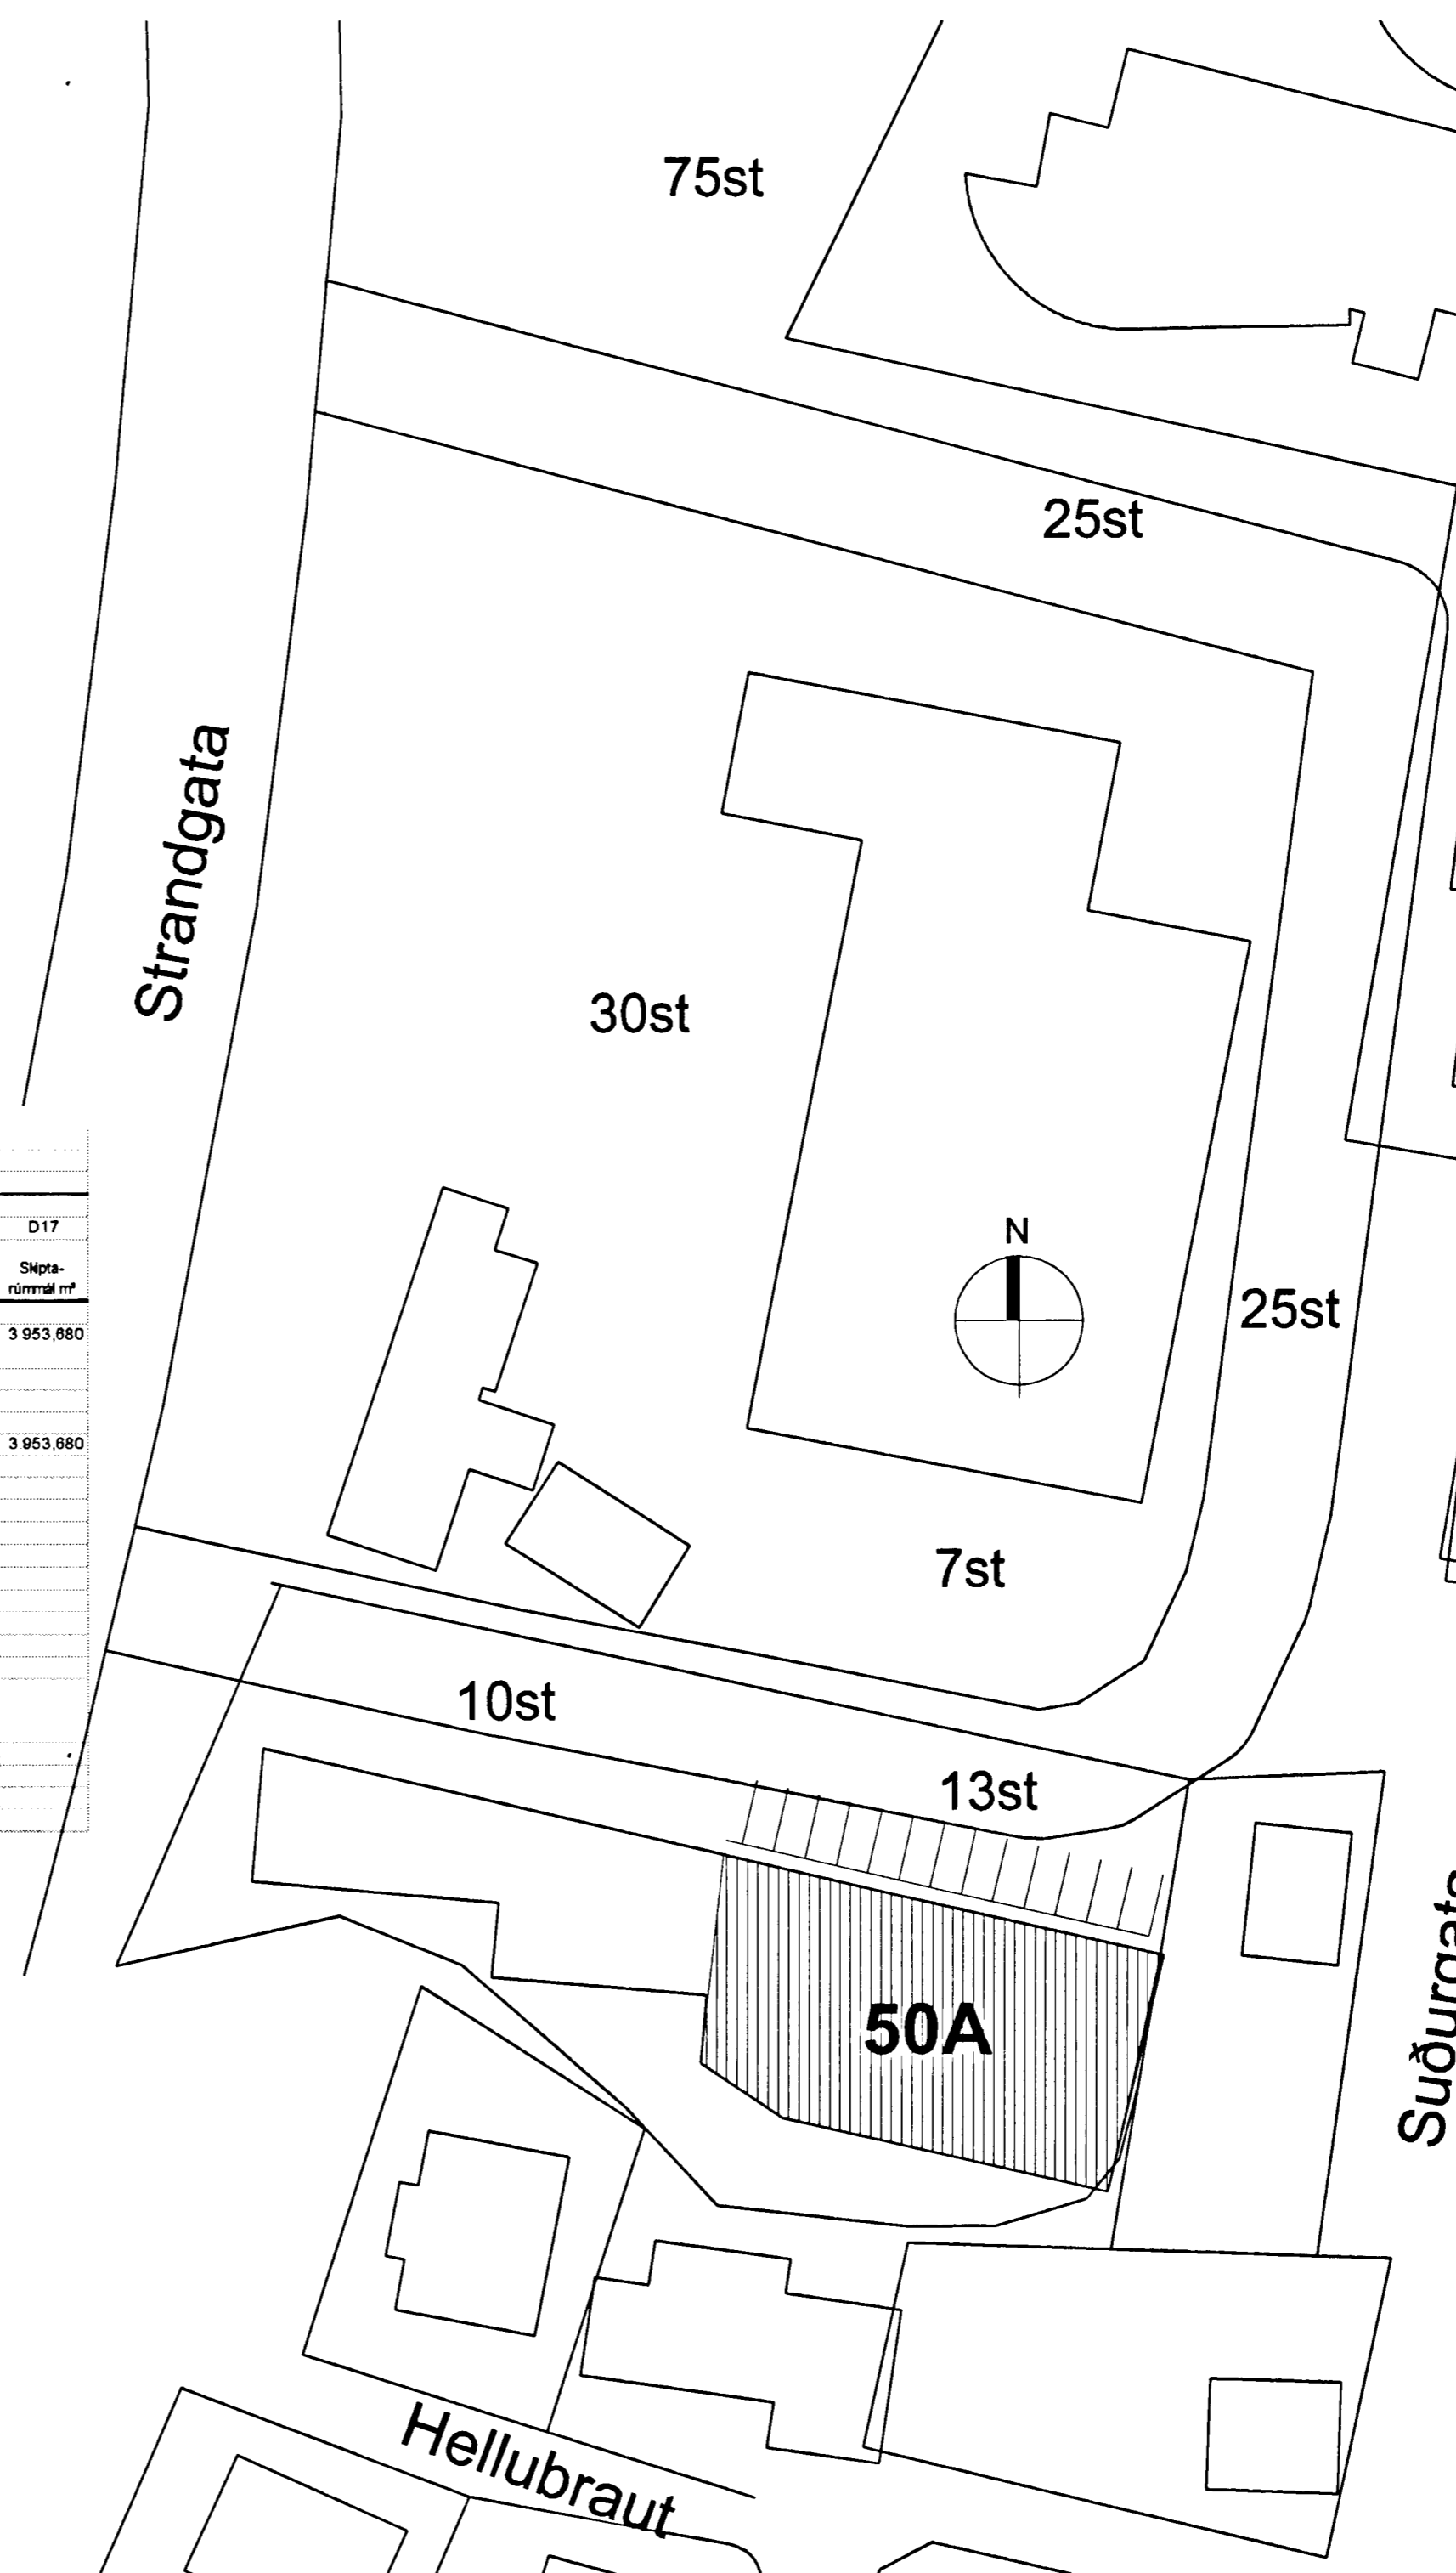

A Afstöðumynd
mkv. 1:500



Samþykkt bann
22. SEPT. 2004
Byggingafulltrúi - Hamartírói
E.h. Kristján Þorarinnsson
RJP

lykilmynd

breytingar
A - 01.09.2004 - ýmsar breytingar
B - 17.09.2004 - ýmsar breytingar

KÁRI EIRÍKSSON arkitekt FAÍ
Kári Eiríksson
KE - kt: 070365-4059
VERKSTÆÐI ARKITEKTA ehf. - kt: 570800-2210 - Gunnarsundi 5 - 220 Hlj.
Sími: 565 9779 - GSM: 699 0999 - Email: kari@aok.is - www.aok.is

verkkaupt
Fasteignafélag Hafnarfjarðar
verk
HERMÓÐUR OG HÁÐVÖR SMÍÐJAN - Strandgötu 50
teikning
Skráningartafli teikning nr. **0410 200**
Afstöðumynd
ADALUPPDRAÐTUR
hannað KE teiknað KE dags. JUNÍ 2004
mkv 1:500 tölvuskrá 0410-200.dwg
blásetaró
A2 ath! Öll mál eru í millimetrum.
Mælið ekki af teikningum, öll mál athugið á staðnum.
Ósamræmi í teikningum skal tilkynna hönnuði strax.