

SKÝRINGAR VEGNA ELDVARNA :

- ☞ BO Tákna björgunarp samkv. reglugerð um brunavarnir og brunamál.
- ☞ Tákna rýmingarleið samkv. reglugerð um brunavarnir og brunamál.
- ☞ Tákna reykskjnjara.

I húsinu skal vera viðurkennt brunaviðbrunarkerfi sem tengt er vaktstöð.  
 Hurðir að herbergjum skulu vera omk. EI-CS30 hurðir, sem eru reyktefjandi og sjálflokandi.  
 Allar hurðir að megin brunahálfum skulu vera með seguloka sem tengdur er brunaviðbrunarkerfi hússins.  
 Eldvarnarbúnaður og slökkviteki skulu staðsetjast í samræði við slökkvilið.  
 Allar yfirborðskleðningar eru í flokki 1.  
 Öll badherbergi skulu vera loftrest 6 vétréna hött.  
 Fólklyfta milli hæða skal uppfylla kröfur byggingarreglugerðar, gr. 201.1 LYFTUR.  
 Lyftustokkur skal vera loftrestur.


NB. I HÚSINU SKAL VERA NEYDARLYSING SAMKVÆMT GREIN 160,1 I BYGGINGARREGLUGERÐ, NEYDARLYSING OG ÚTILJÓŠ.



Samþykkt þann

21 JULI 2004

Byggingafultrúinn í Hafnarfirði  
 F.h. Kristján Þorarinsson

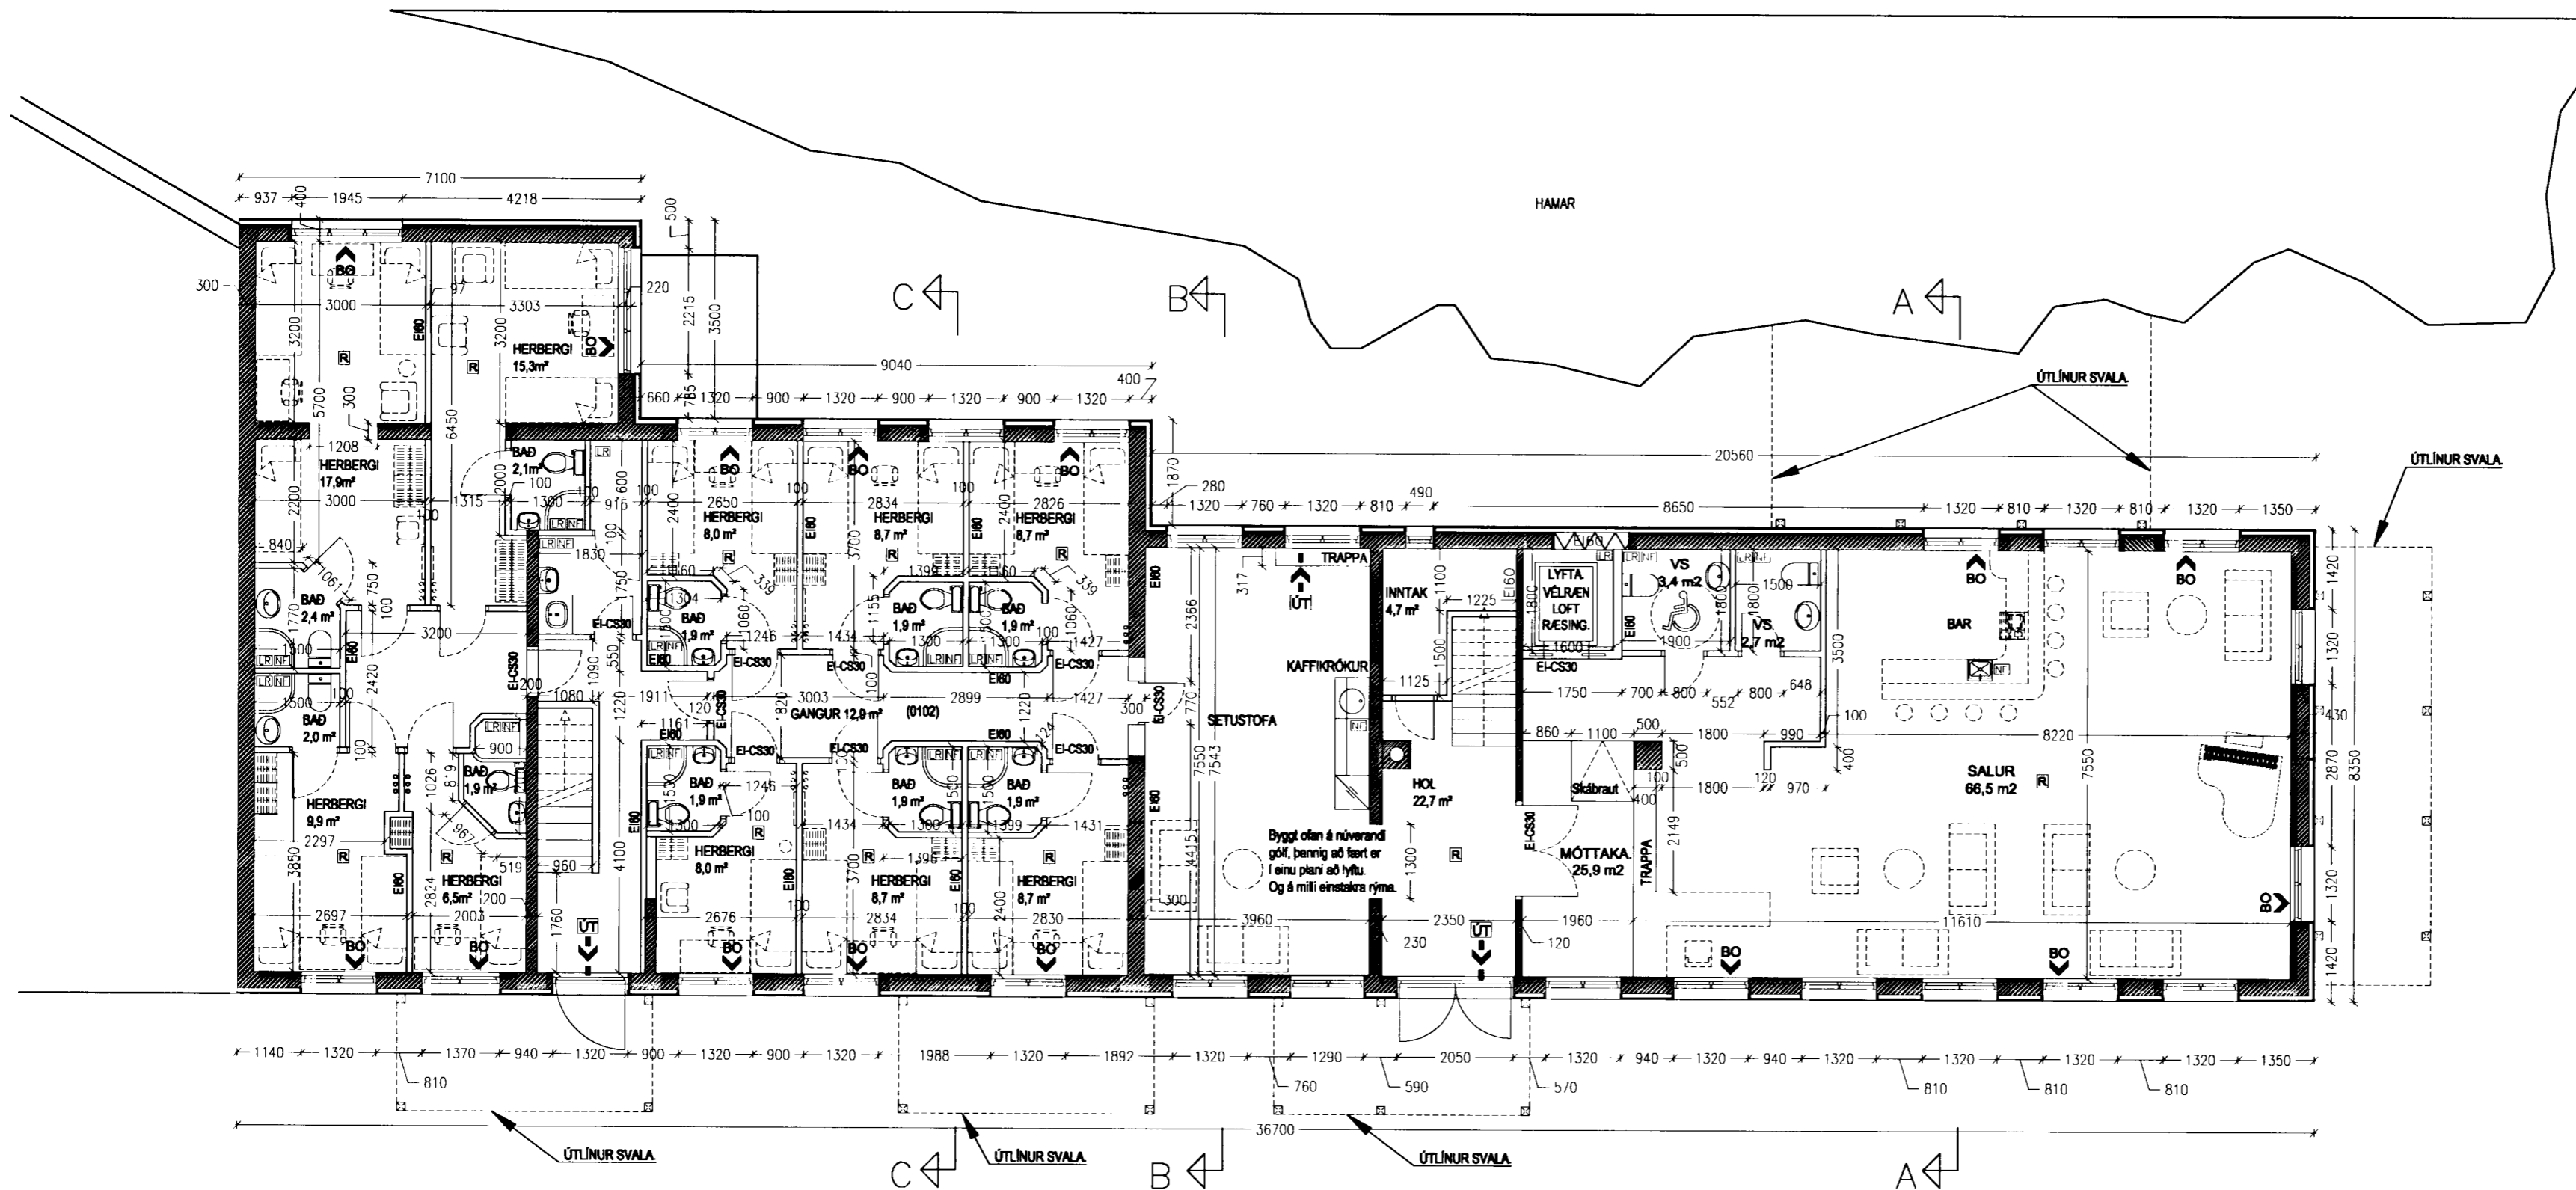

Grunnmynd 1. hæð. mkv. 1:100.

C:  
 B:  
 A: Veggur í anddyri og málsetningar 23.03.2004  
 BREYTINGAR: DAGS:

VERKAUPI:  
 FJÖRUKRÁIN ehf.  
 VÍKING HOTEL.  
 Strandgötu 50a.  
 220 Hafnarfirði.



STRANDGATA 50a, 220 Hafnarfirði.

VÍKING HOTEL VERK: FJÖR-0408  
 REINDARTEIKNING KVARDI: 1:100

ADALUPPDRATTUR TEIKN: þmm  
 GRUNNMYND 1 HÆÐAR SKRÁ:

ÚTI INNI

ARKITEKTAR

ÞINGHOLTSSTRÆTI 27 101 REYKJAVÍK  
 SIMAR 5527660 & 5627660 FAX 5527661  
 NETFANG ui@ui.is  
 VEFFANG http://www.ui.is

BALDUR Ó. SVAVARSSON ARKITEKT FAI  
 120357-5149

JÓN ÞÓR ÞORVALDSSON ARKITEKT FAI  
 021256-7579



Slökkvilið höfuðborgarsvæðisins h.s.  
 9/7/04 BSK

A

A-101