



Samþykkt þann  
13 MAÍ 2000

Byggingafulltrúinn í Hafnarfirði  
Erlendur Hjaimarsson

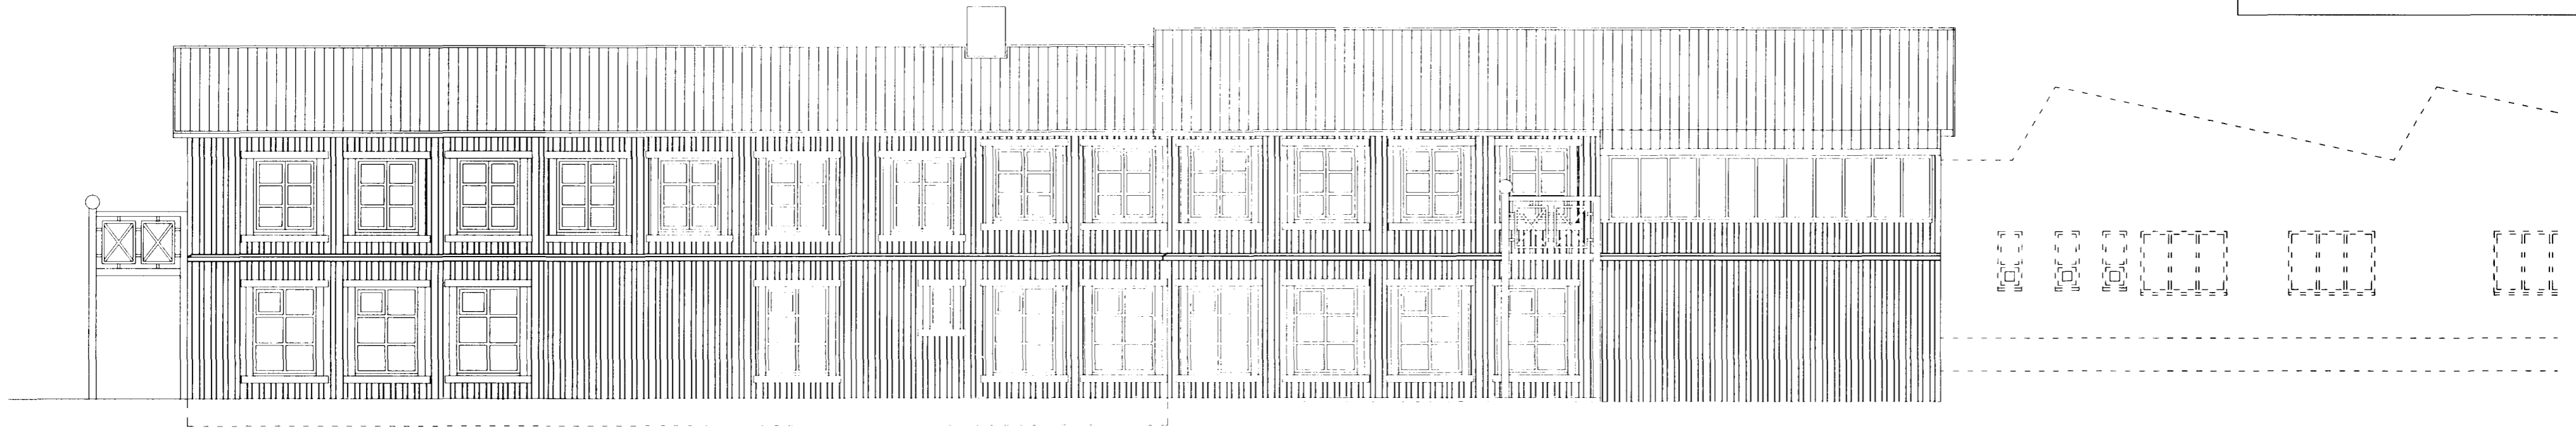

Suður mkv. 1:100

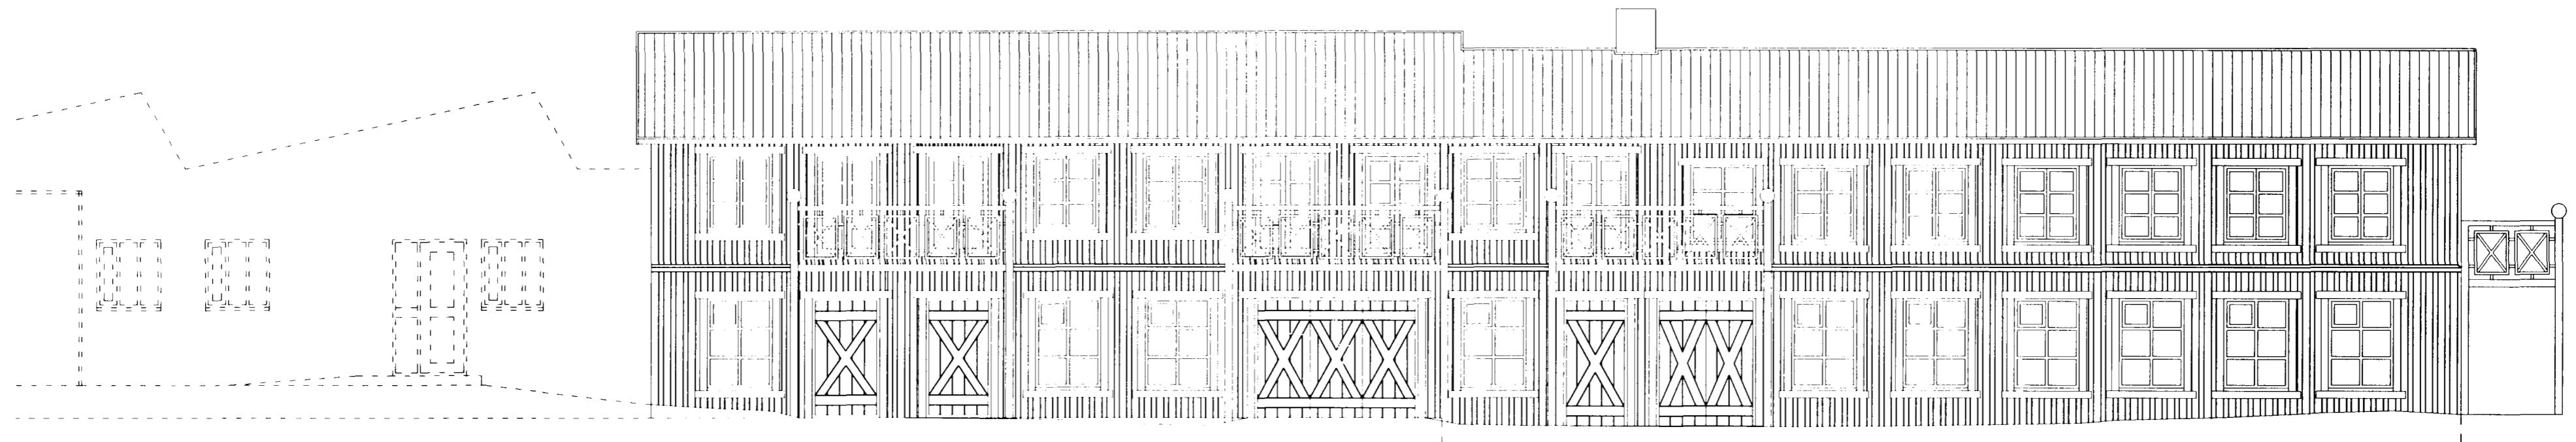

Norður mkv. 1:100.

STRANDGATA 50 A HAFNARFIRÐI.

Sigurður Þorvarðarson byggingafræðingur b.f.í.  
Teiknistofan Strandgötu 11 220 Hafnarfirði.

STH teiknistofan ehf. kt. 510298-2769. Kf. aðalhönnuðar: 141250-4189.  
Sími: 5651510. Fax: 5651299. Netfang: teiknistofan@islandia.is

Skýringar:	Aðaluppdráttur.
Teikning:	Útlit norður, suður
Mælikvarði:	1:100
Undirskrift:	
Blað nr:	Dagsetning: 15. maí 2000.
Breytt:	