


STRANDGATA 50 A HAFNARFIRÐI.

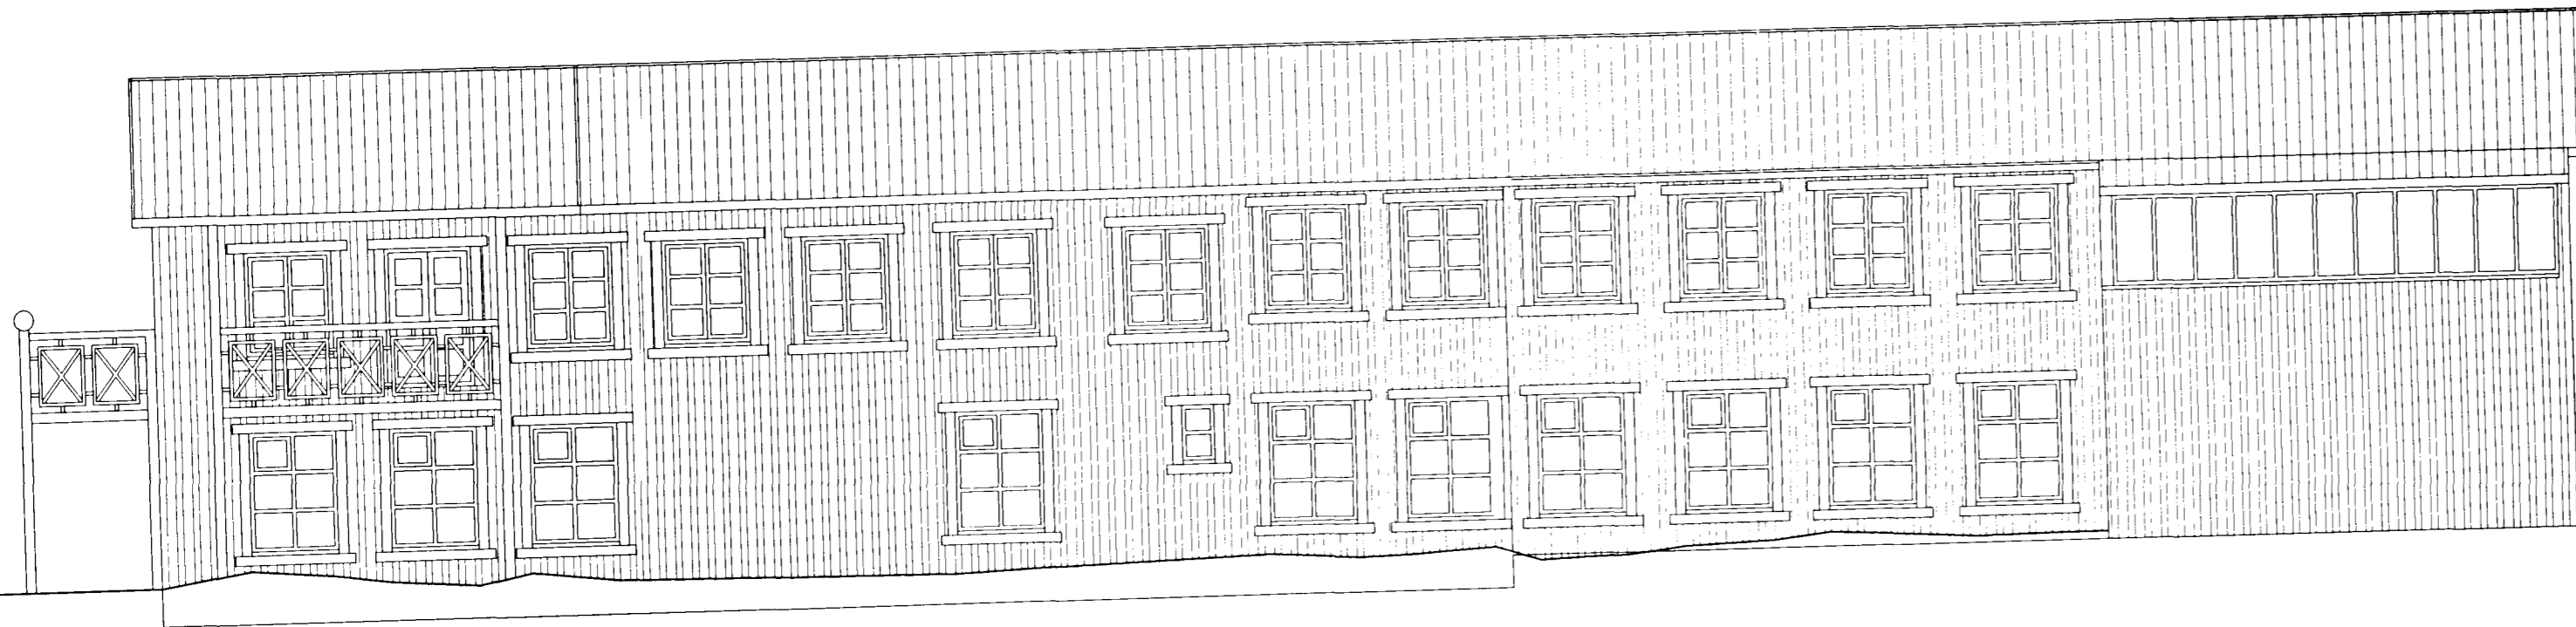


Suður mkv. 1:100.

22.05 2000.

Fyrir Hönd Strandsmíði ^{YEM} / F.
Samp. við þessa teikningu.

Þorgeir Guðmundsson
Guðmundur Jónsson

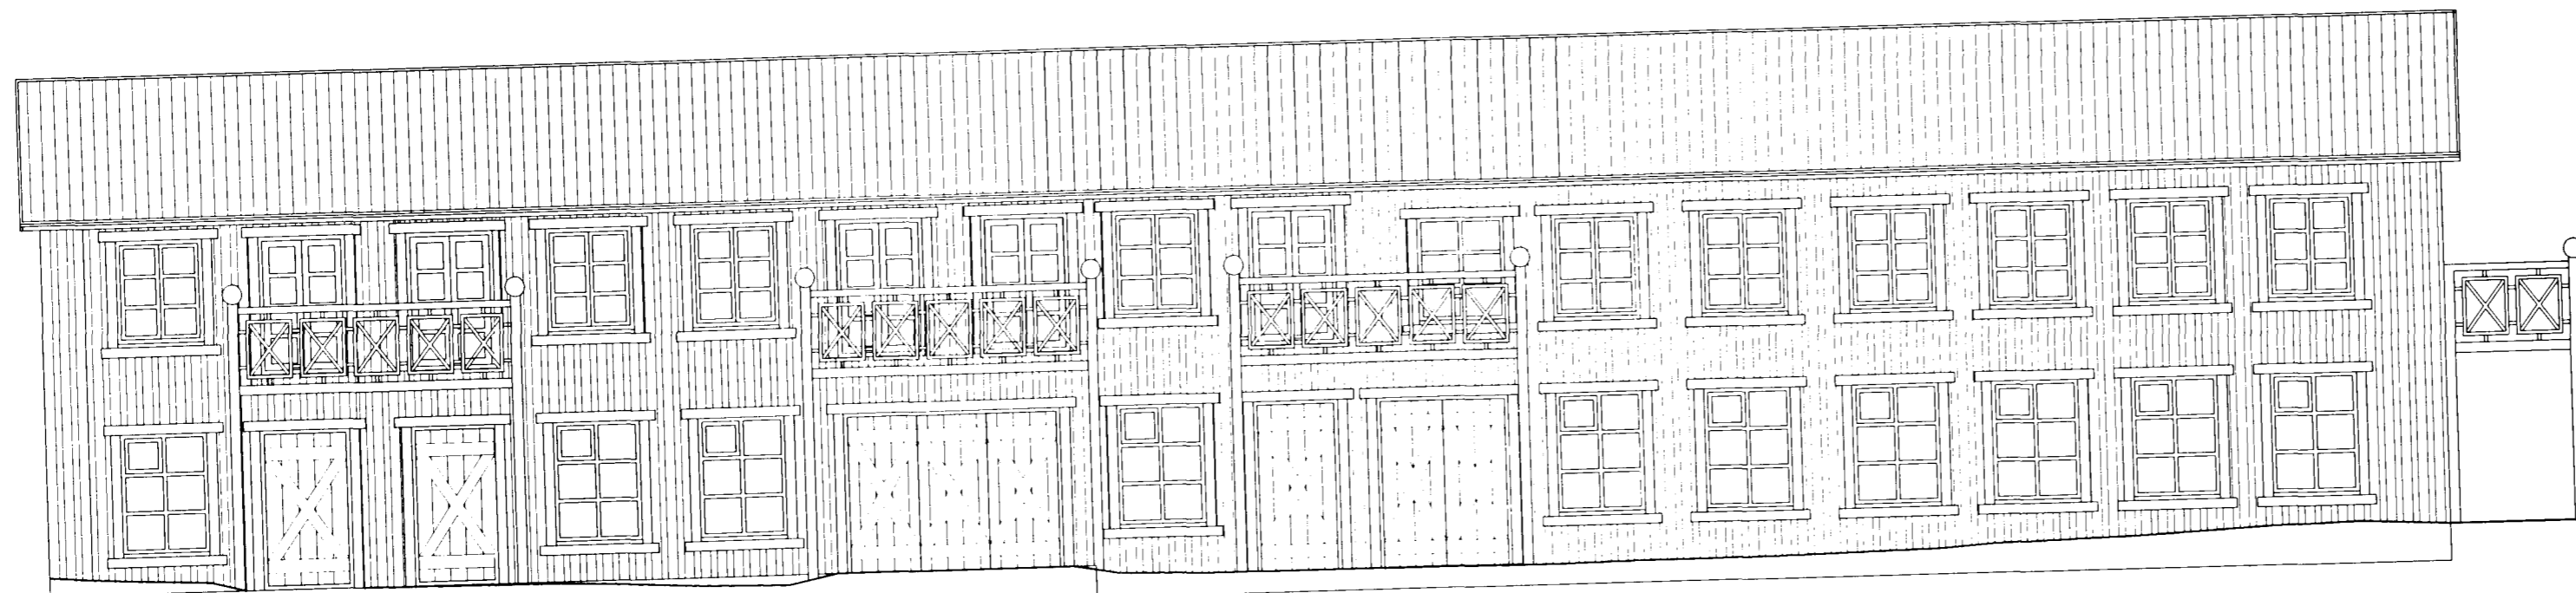

Norður mkv. 1:100.

STRANDGATA 50 A HAFNARFIRÐI.

Sigurður Þorvarðarson byggingafræðingur bfi.
Teiknistofan Strandgötu 11 220 Hafnarfirði.
STH. teiknistofan ehf. kt. 510298-2769. Kt. adalhönnuðar: 141250-4189.
Sími: 5651510. Fax: 5651299. Netfang: teiknistofan@islandia.is

Skýringar:	Fyrirspurnarteikning
Teikning:	Útlit norður, suður
Mælikvæði:	1:100.
Undirskrift:	
Blað nr: 4 / 4.	Dagsetning: 8. maí 2000.
Breytt:	