


KRP

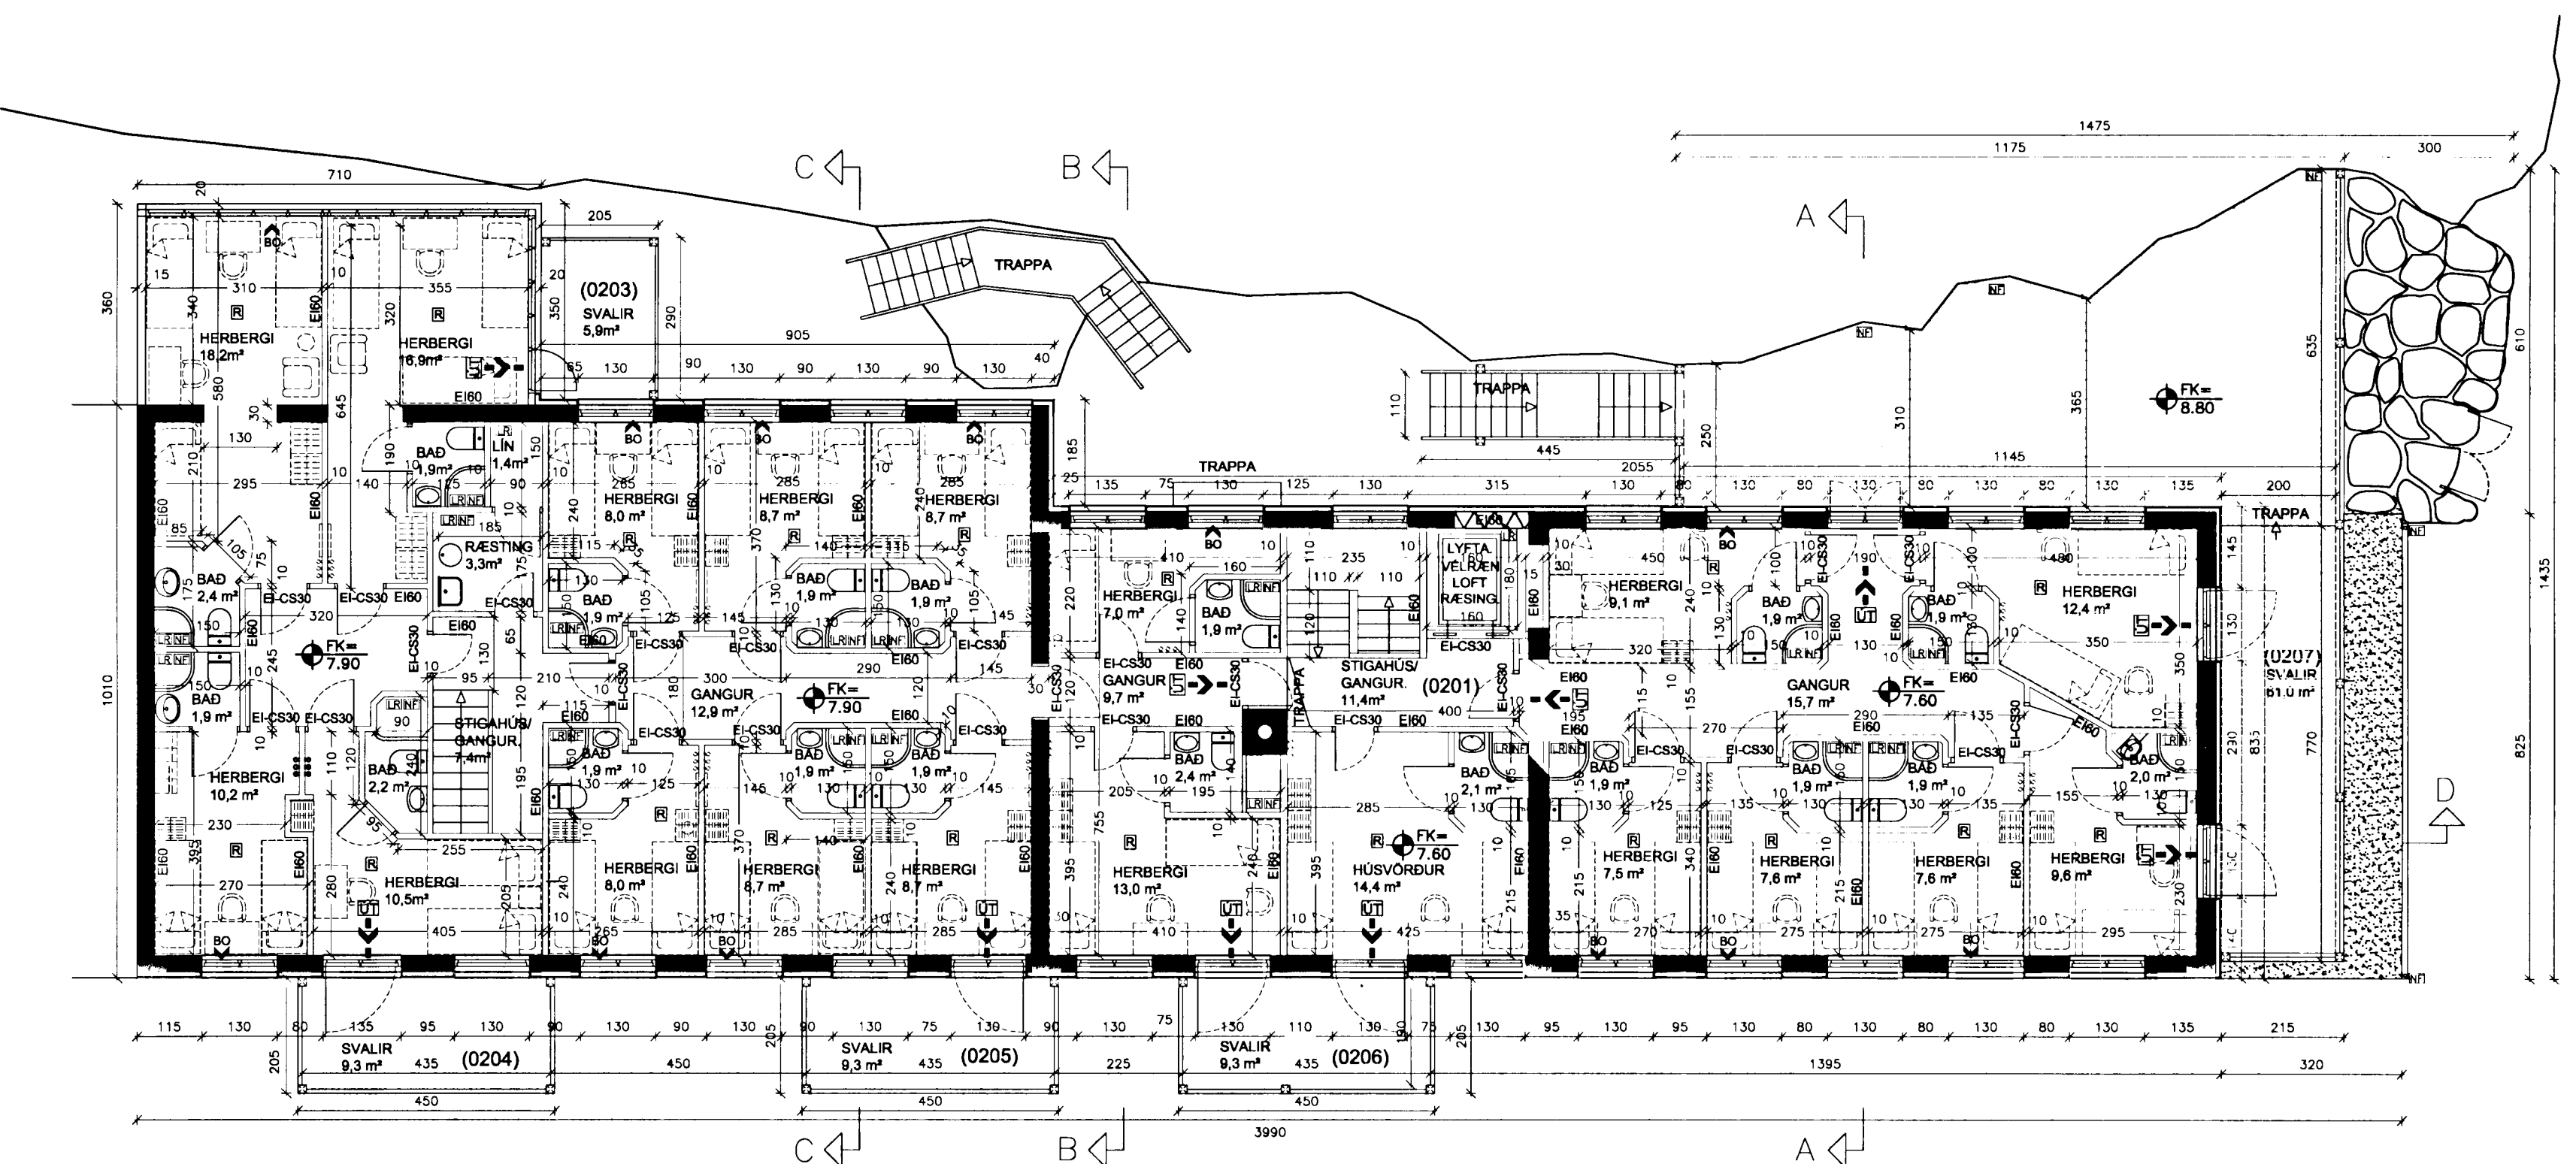

Grunnmynd 2. hæð. mkv. 1:100.

SKÝRINGAR VEGNA ELDVARNA:


- ☐ 80 tákna björgunarsömkuv. reglugerð um brunavarnir og brunamd.
- ☐ Tákna rúmgættis sömkuv. reglugerð um brunavarnir og brunamd.
- ☐ Tákna reykkelgufara.

Í húsinu skal vera víðurkennt brunavörðunarkerfi sem tengt er vaktstöð. Húsið og herbergjum skulu vera ömku EI-CS30 húðir, sem eru reyktafjandi og eldflokadir. Allar húðir að megin brunahöfnum skulu vera með segulloka sem tengdur er brunavörðunarkerfi hússins. Eldvarnarbúnaður og slökkvibaki skulu staðsetta í sömdu við slökkvilið. Allar yfirborðsálagningar eru í flokki I.


Öll baðherbergi skulu vera loftstætt á vélrænan hátt. Fólkelýfta milli hæða skulu uppfylla kröfur byggingarreglugerðar, gr. 281.1 LYFTUR. Lyftustöklar skulu vera loftstættar.

NB. Í HÚSINU SKAL VERA NEYDARLÝSING SAMKVÆMT GREIN 180.1 Í BYGGINGARREGLUGERÐ, NEYDARLÝSING OG ÚTILJÓÐ.

Úr Gildi

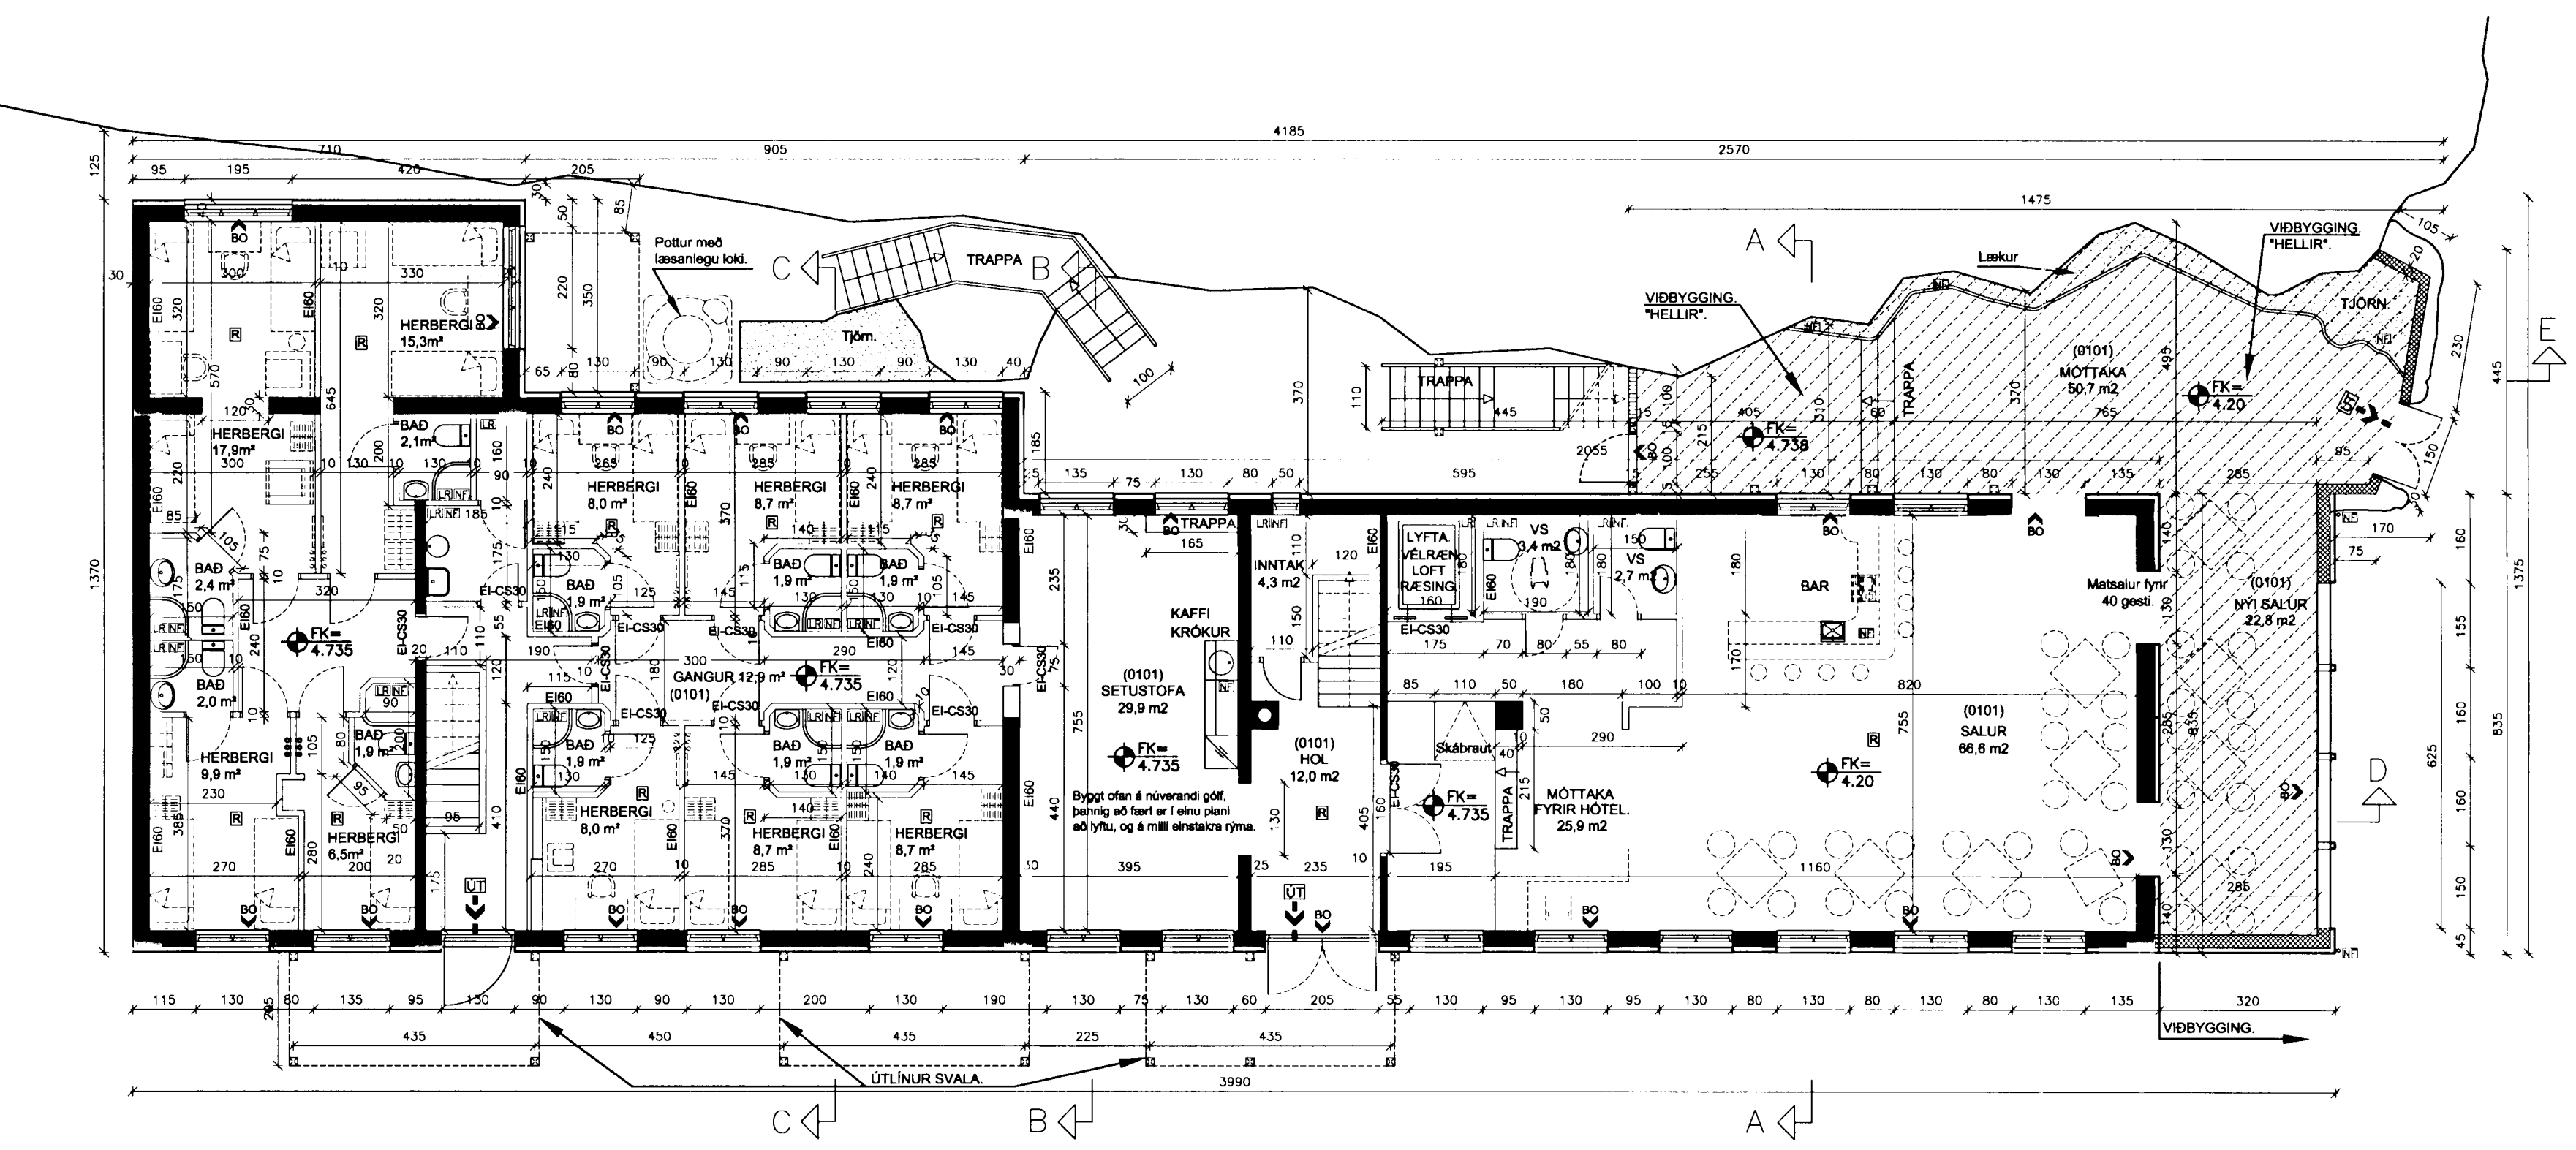

Grunnmynd 1. hæð. mkv. 1:100.

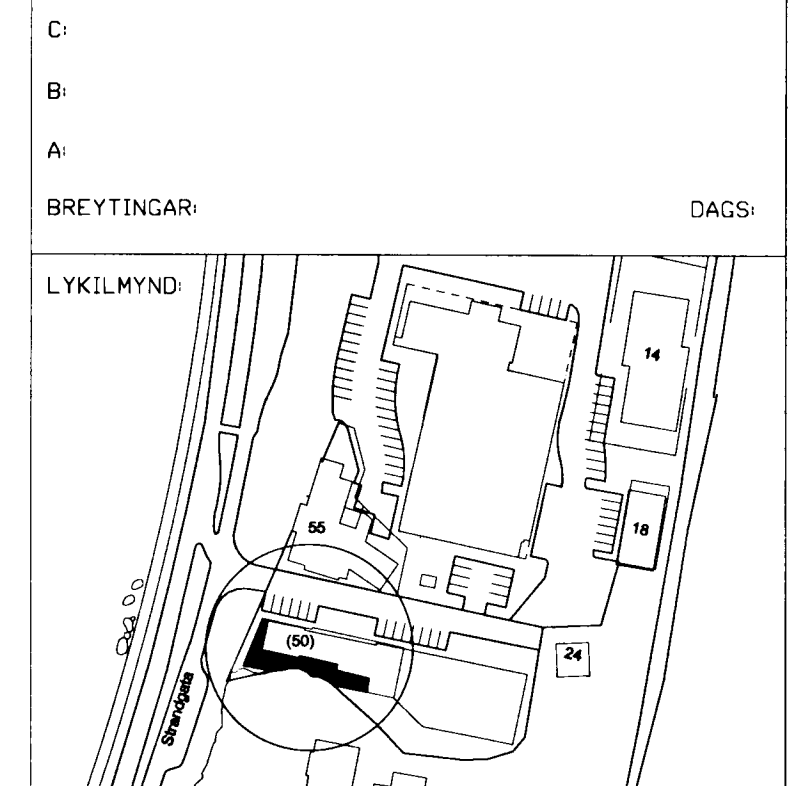

VERKAUPI:  
 FJÖRUKRÁIN ehf.  
 VÍKING HOTEL.  
 Strandgötu 50a.  
 220 Hafnarfirði.

BYGGINGARHLUTI: HELLIR

ADALUPPDRÁTTUR  
 GRUNNMYNDIR 1 OG 2 HÆÐAR.

VERK: FJÖR-040B TEIKNINGAR: A-0101  
 KVARDI: 1:100 TEIKNAD: ÞMM  
 DAGS: 27.09.04. SKRÁ: FJÖR-HELLIR.DWG

**ÚTI INNI**

**ARKITEKTAR**

ÞINGHOLTSSTRÆTI 27 101 REYKJAVÍK  
 Símar 5527650 & 5527658 FAX 5527651  
 Netfang: [u@u.is](mailto:u@u.is)  
 Veffang: <http://www.u.is>

BALDUR Ó. SVAVARSSON ARKITEKTAR FAÍ  
 120357-5149

JÓN ÞÓR ÞORVALDSSON ARKITEKTAR FAÍ  
 021256-7570

**A-0101**

Slökkvilið hefur þingarsvæðisins h.s.