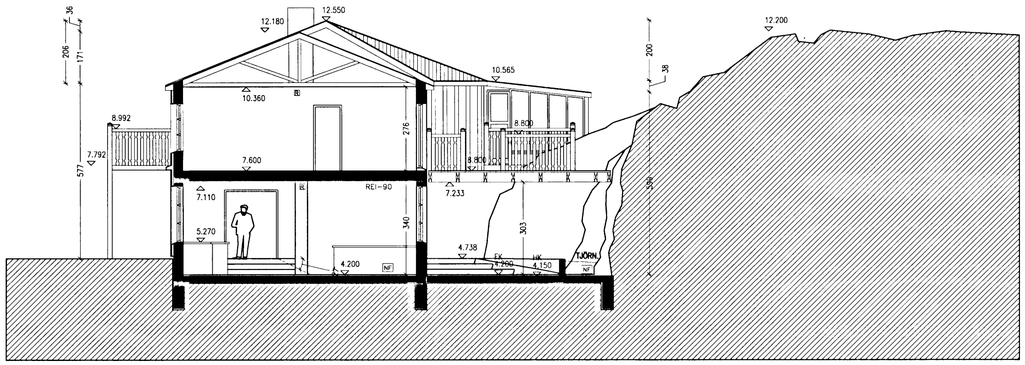

SNIÐ A–A 1:100

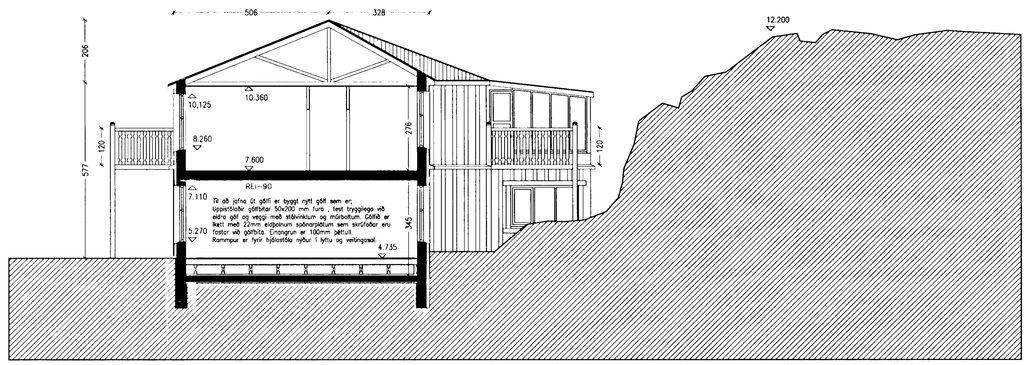

SNIÐ B–B 1:100

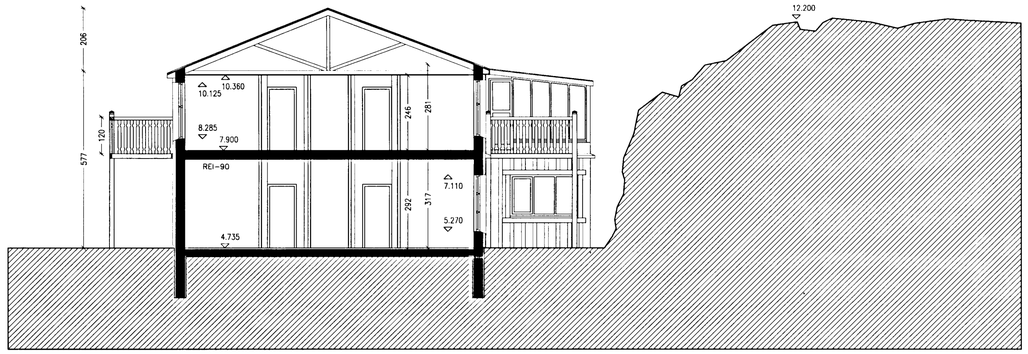

SNIÐ C–C 1:100

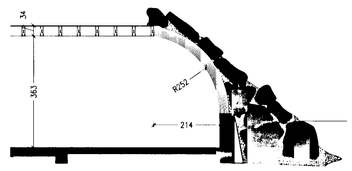

SNIÐ E–E 1:100

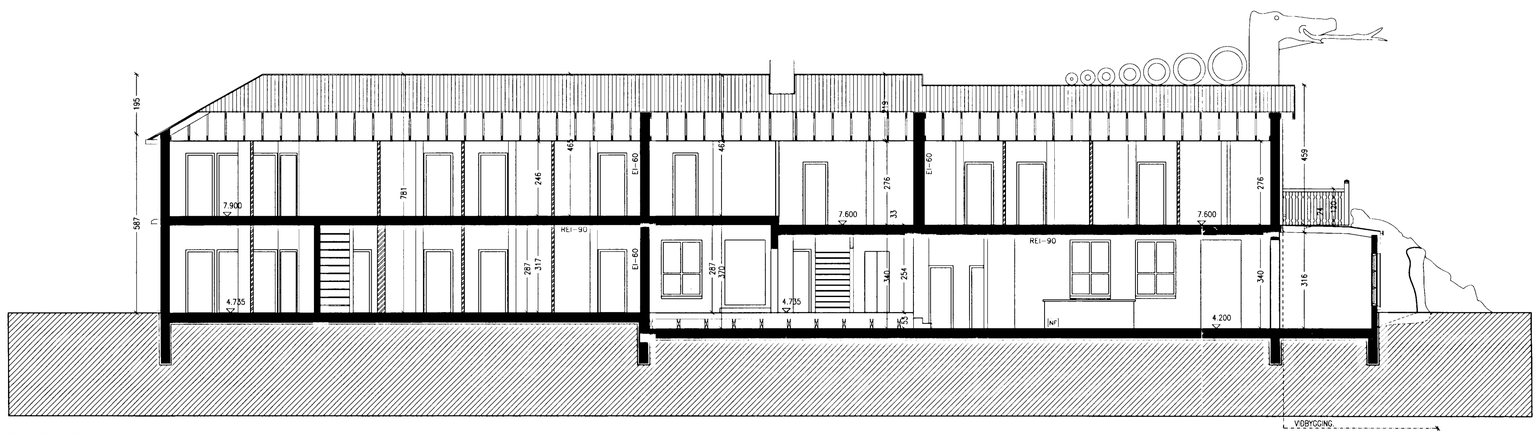
195
587
7.900
4.735
781
246
297
317
REI-90
EI-60
459
276
7.600
33
340
254
4.200
316
VÖRUGEYMSLA
VÖRUGEYMSLA
VÖRUGEYMSLA