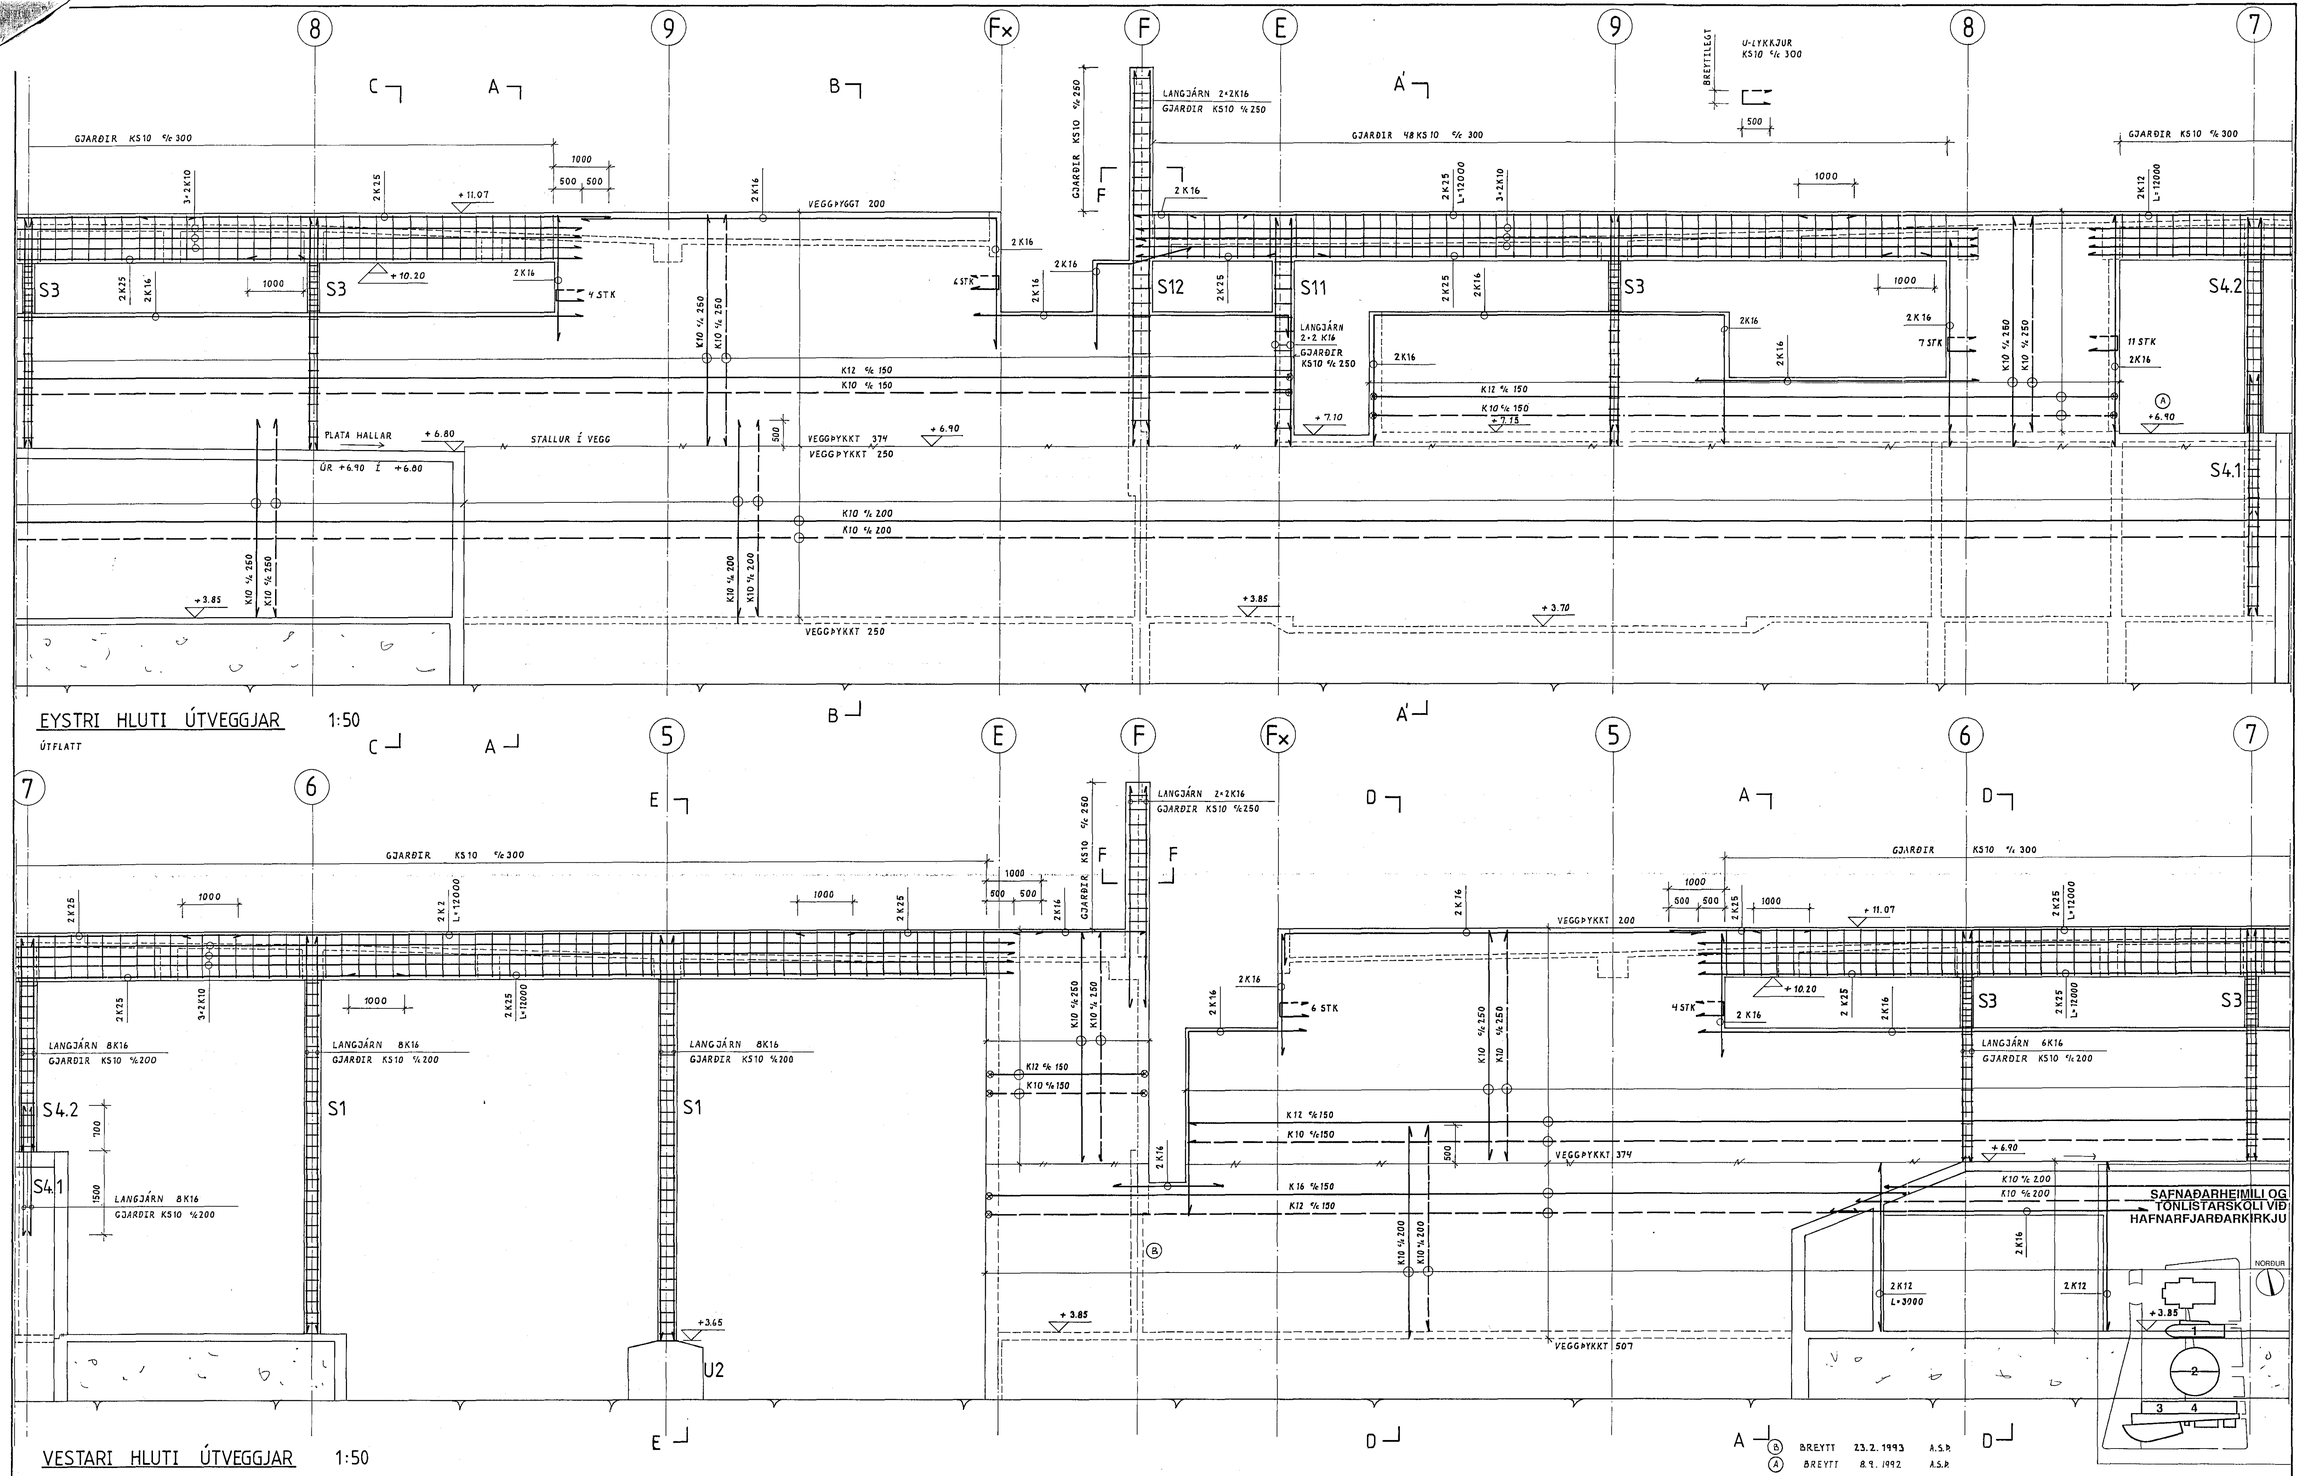

EYSTRI HLUTI ÚTVEGGJAR 1:50

ÚTFLATT

VESTARI HLUTI ÚTVEGGJAR 1:50

ÚTFLATT

SNIÐ Í SÚLUR SJÁ TEIKN. NR. 207
SNIÐ A-A, B-B, C-C, D-D, E-E OG F-F
SJÁ TEIKN. NR. 208

A — B BREYTT 23.2.1993 A.S.Þ
A BREYTT 8.9.1992 A.S.Þ

SAFNAÐARHEIMILI OG TÓNLISTARSKÓLI VIÐ HAFNARFJARÐARKIRKJU

SAMKOMUSALUR

JÁRN Í ÚTVEGGI, BOGAVEGGIR

MÆLIKVARÐI: 1:50

KRISTJÁN STEFÁNSSON TÆKNIFRÆÐINGUR F.T.F.I.
REYKJAVÍKURVEGI 68, HAFNARFIRÐI SÍMI 652100

DAGS. JÚNÍ 1992.	
HANNAÐ: KS	
TEIKNAÐ: KS/ASÞ	
VERK NR. FLOKKUR	9107 01
TEIKNING NR	205 A6