


Ristor, 12stk. TVB-200
fró FAREX (R.06)

Móisetning rista kemur fram á teikningum
arkitekta, sjá teikningu nr. 244

Tvöbrötin útlöftsrist frá 1. þfanga

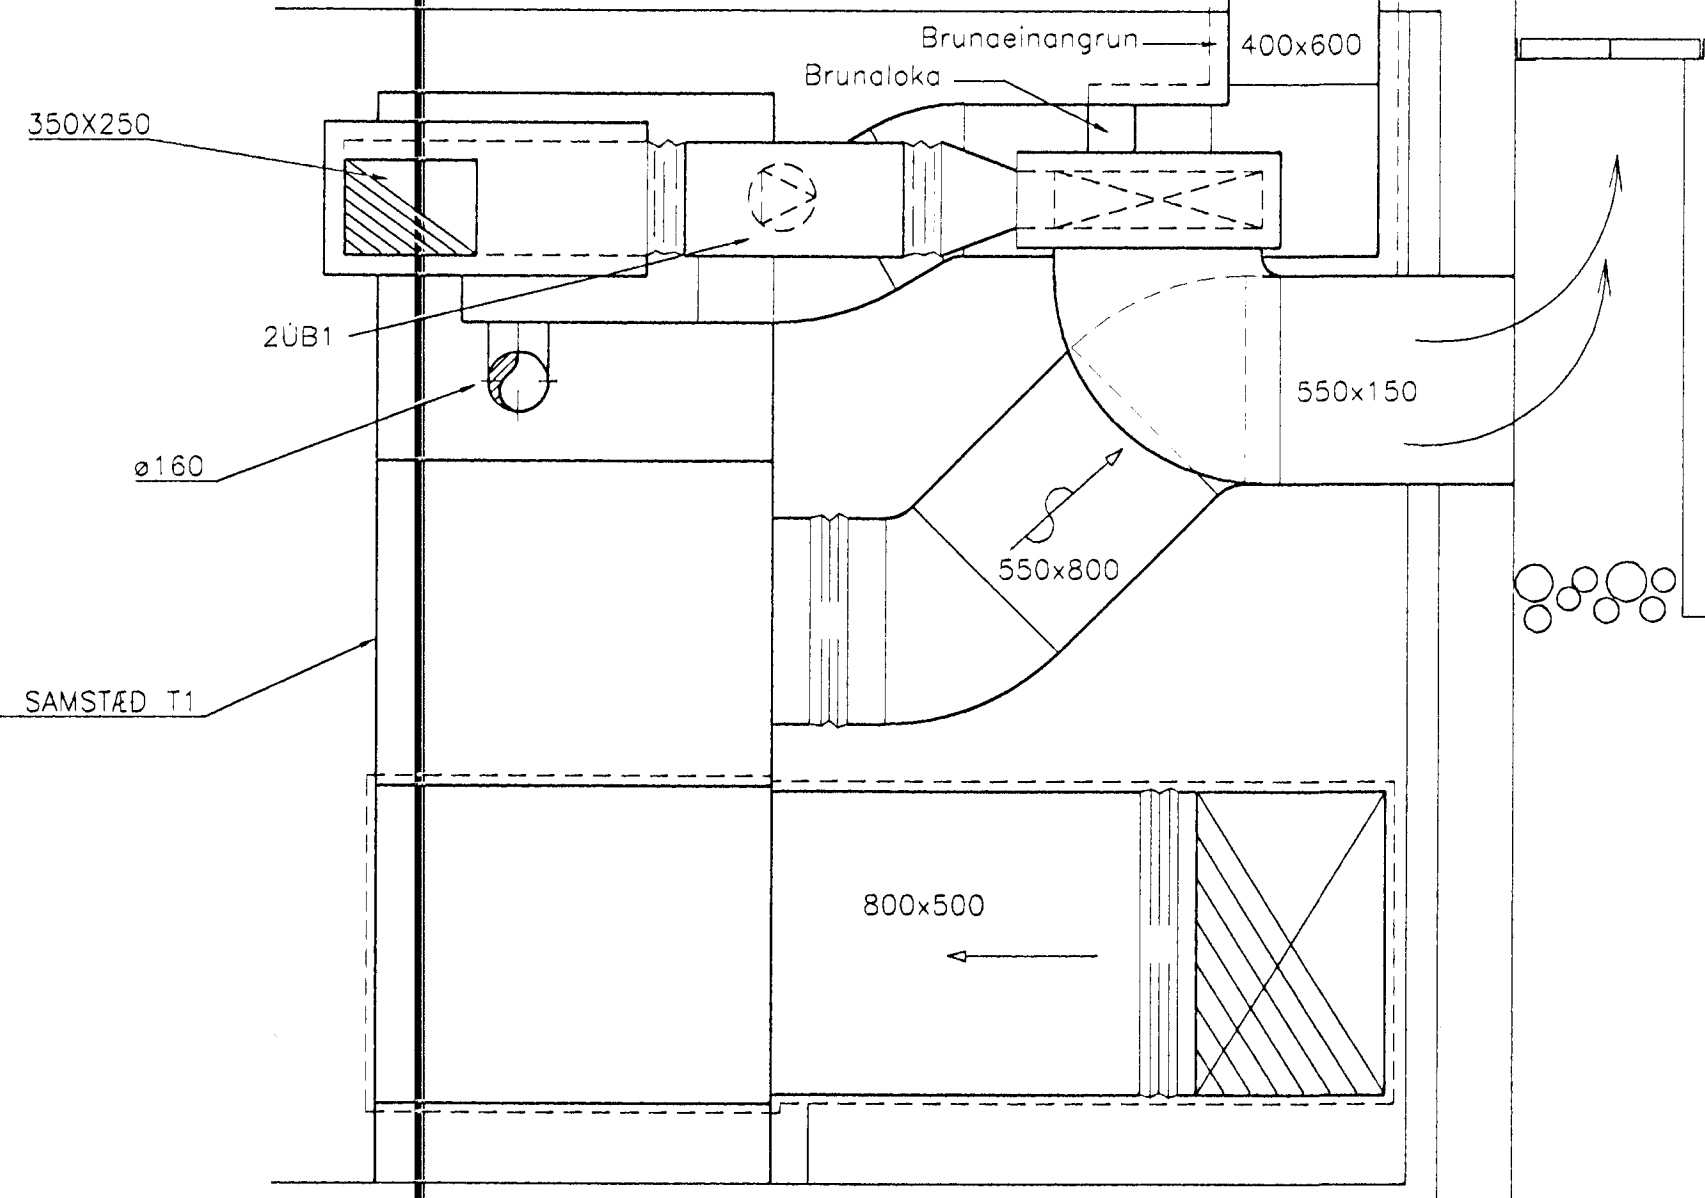

1
13/29

SNID
M. 1:20

2
13/29

SNID
M. 1:20

Byggingakennitala af Hafnarfjarðar
Atgætt þann
24 FEB. 1997
Skjalgerður Halldóttir
VINNUTEIKNING
18. febr. 1997

SAFNADARHEIMILI OG TÓNLISTARSKÓLI VÍÐ HAFNARFJARDARKIRKJU VERK NR. 099LS029A

LOFTRÆSTIKERFI SNID KVARDI 1:20

REIKN: FSK/HBG

TEIKN: AHS

DAGS: 8-1994

BLAD NR: L.29A

A	Feb '97	Inntaksstakur, ristortenging og retúrstakur	FSK
NR:	DAGS	BREYTING	AF

LAGNATÆKNI HF.
LAUGAVEÐI 168 105 REYKJAVÍK Sími: 91-621750
SAMÐ.: Fúðile S. Guðnason 300346-3409