


Málsetning rista kemur fram á teikningum arkitekta, sjá teikningu nr. 244

Tvöbratin Gjöftrást frá 1. þanga
Stærð ristar 600x1000

1
SNID
M. 1:20

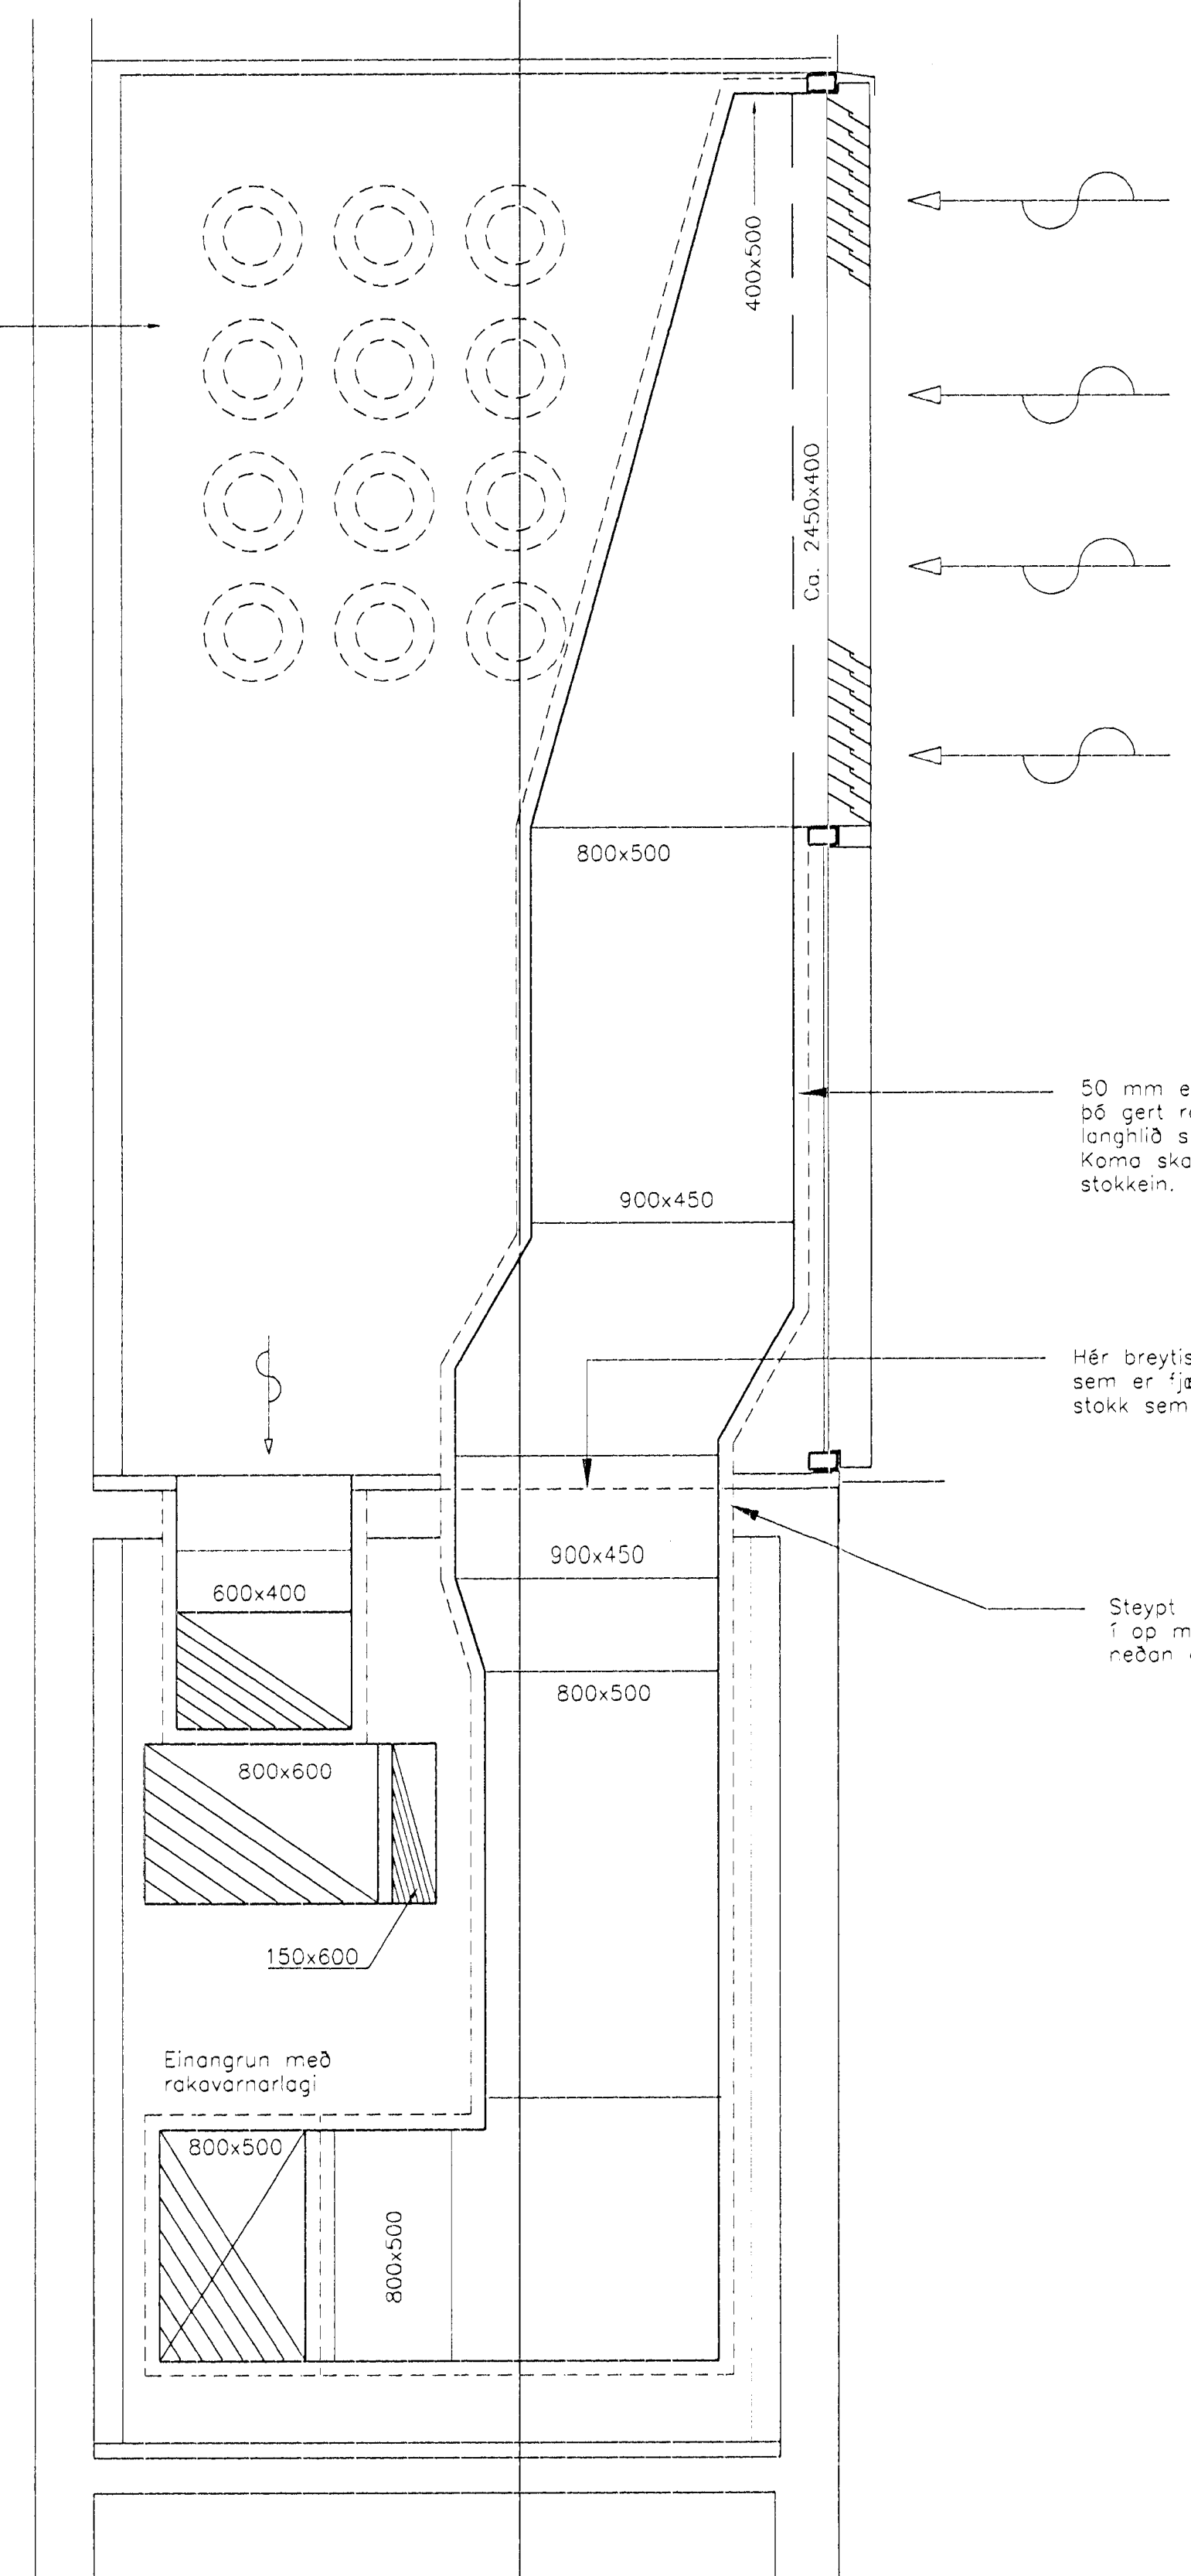

50 mm einangrun með rakavarnarlagi yst. Þó gert ráð fyrir 30 mm einangrun á langhlíð sem leggst að einangrunum á vegg. Koma skal í veg fyrir loftþrym á milli stokkeinn og vegg einangrunar

Hér breytist þykkt á einangrun langhlíðar sem er fyrir útvegg, verður 50 mm á stökk sem gengur niður í lofttrástiklefa

Steypt skal í úrták, þétt að einangrun, eða fyllt í op með steinull og skal þá settur blökkkragi neðan á loftplötu í lofttrástiklefa

2
SNID
M. 1:20

Byggingafrúnl Hagfarðar
Algreif þann
18 MARS 1997
Stigurbjartur Helgússon

VINNUTEIKNING
11. mars 1997

SAFNADARHEIMILI OG TÓNLISTARSKÓLI VID HAFNARFJARDARKIRKJU		VERK NR:	099LS029B
LOFTRÆSTIKERFI SNID		KVARDI	1:20
REKNI: FSK/HBG		TEKNI: AHS	
B	10.03.97	Inntaksstakur, ristartenging og retúrstakur	FSK
A	Feb. '97	Inntaksstakur, ristartenging og retúrstakur	FSK
NR:	DAGS	BREYTING	AF
LAGNATÆKNI HF.		LAUGAVEGI 168 105 REYKJAVIK Sími: 91-621750	
SAMÞ: Fátök S. Jónssonar 300346-3409		BLAD NR: L.29B	