
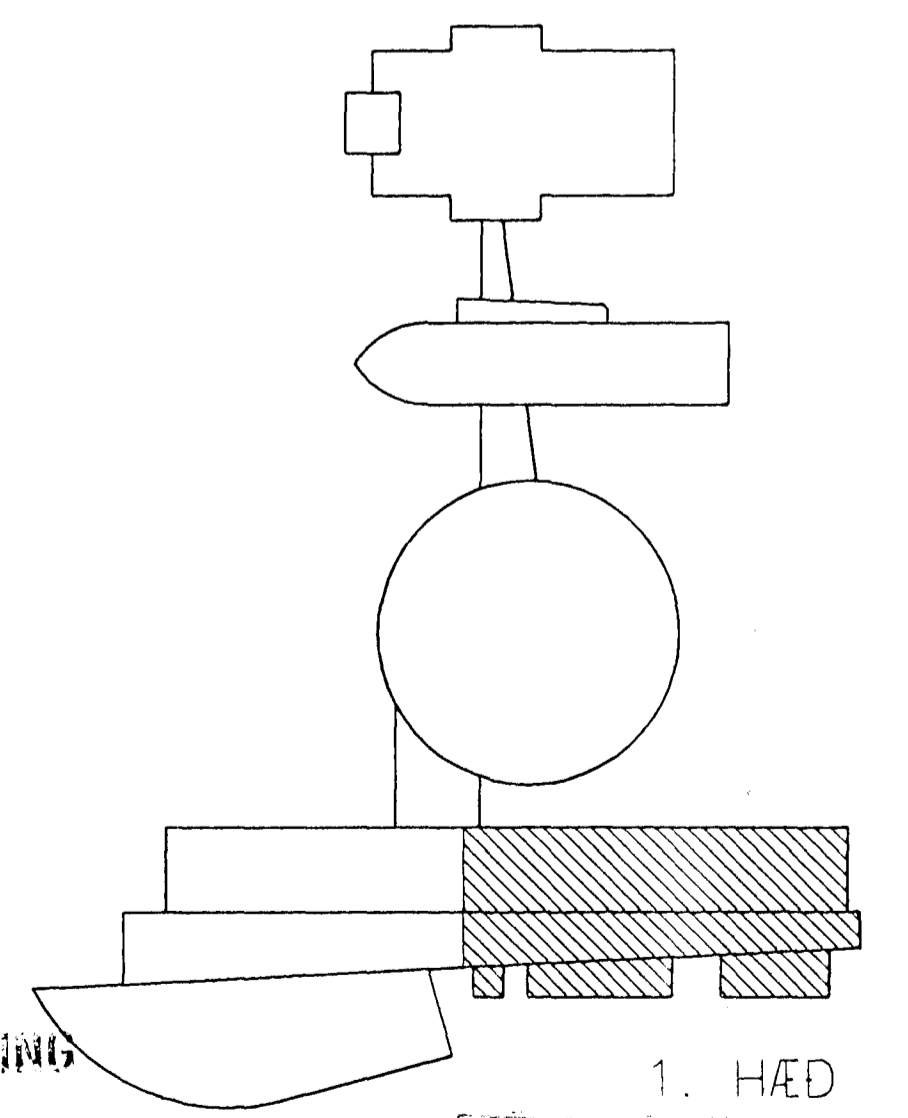


BRUNNAR SEM VORU SYNDIR HÉR Á
ÞESSARI TEIKNINGU, FALLA HÉR ÚT,
SJA TEIKNINGU NR. F.09 OG F.01

SJÁ SKÝRINGAR Á TEIKNINGU NR. F.12A

ÖLL NIÐURFÖLL INNAHÚSS TILHEYRA ÞESSU ÚTBODI (ÚTBOD 3)
OG ERU GRUNNLAGNIR LAGÐAR INN Í ÚRTÖK Í BOTNPLÖTU.

ALLT SEM SYNT ER ÚTANHÚSS, ÁSAMT LÖGN Í LYFTUHÚSI (BN)
ER KOMIÐ, TILHEYRDI 1. ÚTBODI.

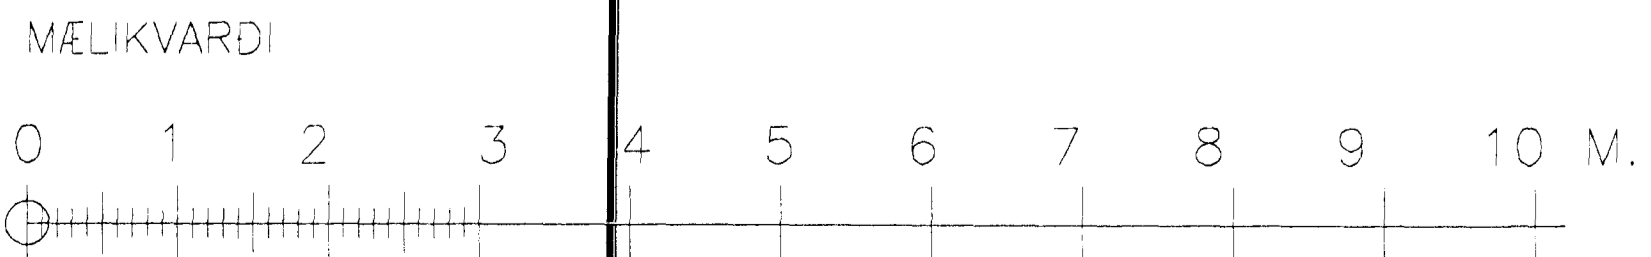

VINNUTEIKNING
28. nóv. 1996

SAFNADARHEIMILI OG TÓNLISTARSKÓLI VÍÐ HAFNARFJARDARKIRKJU
TÓNLISTARSKÓLI - FRÆRENSLISKERFI
GRUNNMYND 1. HÆÐAR, AUSTURHLUTI

C	03-1995	YMSAR BREYTINGAR Á LÖGN O.F.L.	FSK	REKNI FSK/HBG
B	27.10.92	NY UPPRÖÐUN TÆKJA	FSK	TEKNI HBG/FSK
A	28.08.92	BRUNNAR FÆRDIR TIL	HBG	DAGS 06-1992
NR:	DAGS	BREYTING	AF	BLAÐ NR. F.11C

LAGNATÆKNI HF.
LAUGAVEGI 168 105 REYKJAVÍK Sími: 562 1750
SAV: *Fritik S. Jónsson* 300346-3409