

TAFLA YFIR TÖPPUNARSTADI

TAFLA GILDIR FYRIR TÓNLISTARSKÓLA

TÆKI		STK.	RENNSLI l/s	
			KALT	HEITT
SB	STEYPIBAD	1	0,20	0,12
EV	ELDHÚSVASKUR	1	0,20	0,12
HL	HANDLAUG	7	0,70	0,42
VS	VATNSSALÉRNI	6	0,60	
RV	RÆTIVASKUR	2	0,40	0,24
SV	STÁLVASKUR	1	0,20	0,12
KR	ÚTIKRANAR	4	2,20	
BS	ÞVAGSKÁL	1	0,10	
UV	UPPÞVOTTAVEL	1	0,20	0,12
BSL	BRUNASLANGA	4	(2,00)	
SAMTALS			3,80	1,14



BRSL: BRUNASLANGA, ø19mm/L= 25 METRAR
T.D. NO-HA MÓDEL 4/110S

HEIMED FYRIR KALT NEYSLUVATN: ø40PEH

SJÁ ÖFNASKRÁ Á TEIKNINGU NR. P.14

MÆLIKVARÐI

0 1 2 3 4 5 6 7 8 9 10 M.

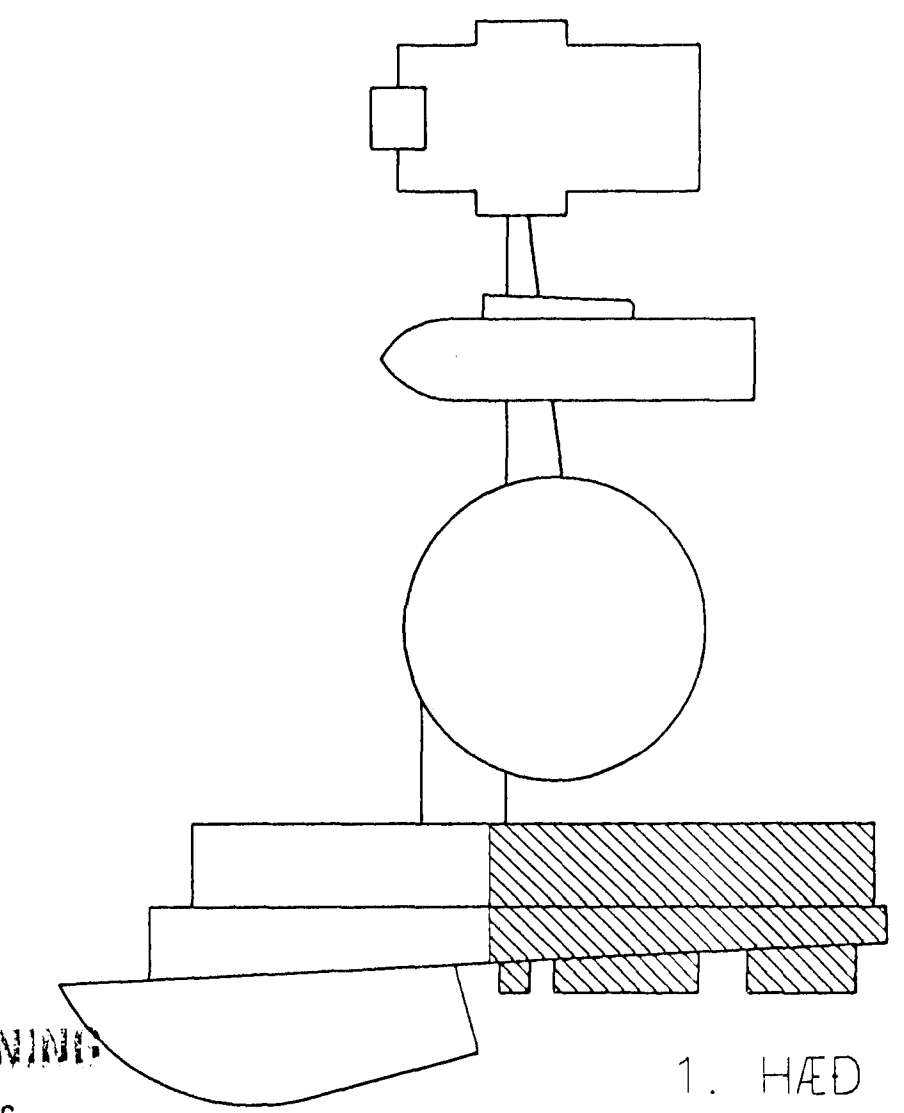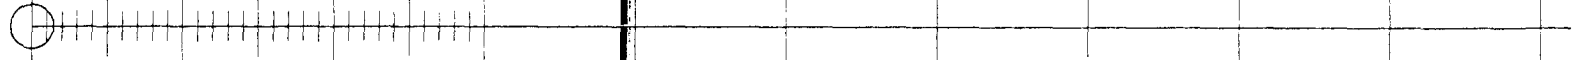

VINNUTEIKNING
28. nóv. 1996

SAFNADARHEIMILI OG TÓNLISTARSKÓLI VID HAFNARFJARDARKIRKJU		VERK NR. 099PG113
TÓNLISTARSKÓLI - NEYSLUVATNSKERFI OG HITAKERFI GRUNNMYND 1. HÆÐAR, AUSTURHLUTI		ÁVARÐ: 1:50
LAGNATÆKNI HF. LAUGAVEGI 168 105 REYKJAVÍK Sími: 562 1750		REIKN: FSK/HBG TEIKN: FSK/HBG DAGS: 03-1995
SAMP: <i>Fritik S. Steindsson</i> 300346-3407		BLAÐ NR: P.13

NR.	DAGS	BREYTING	AF