



B
15/15
SNID
Mkv. 1:20

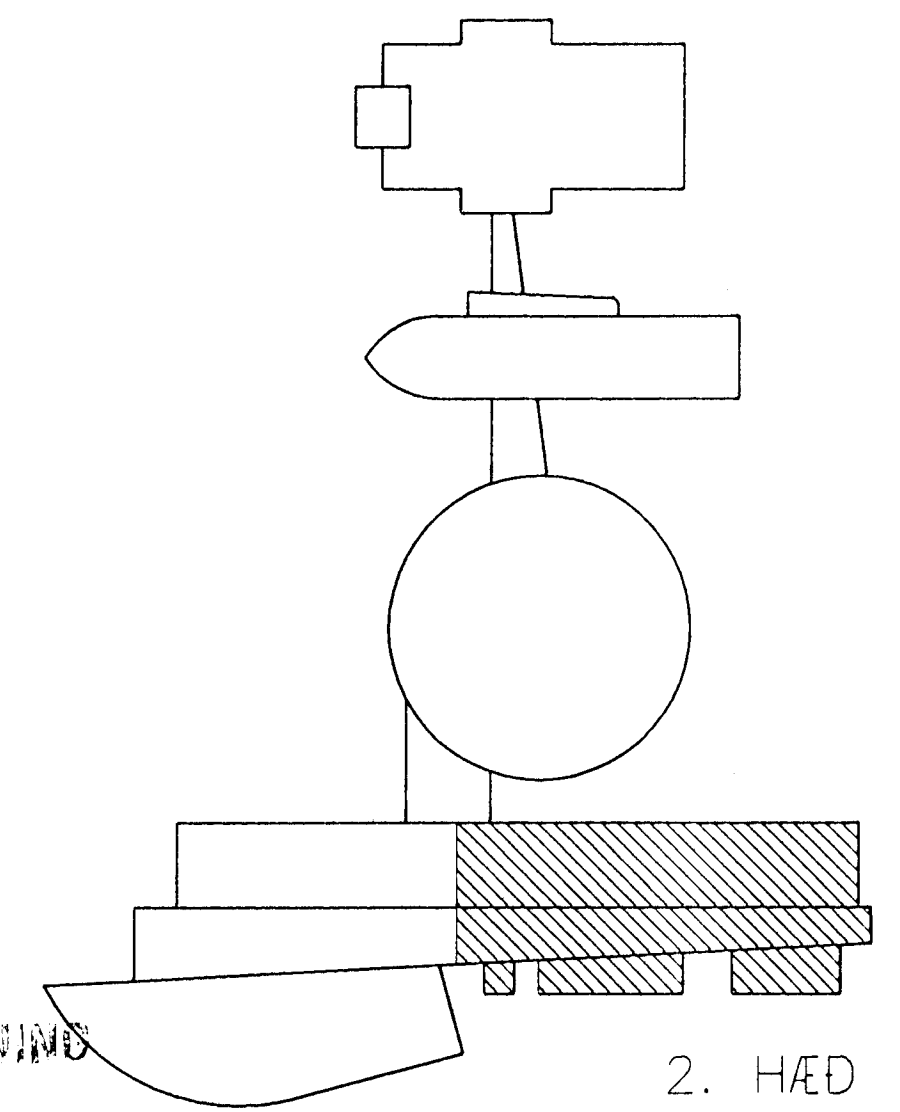

VINDUVEIKNING
2. HÆÐ
28. nóv. 1996

MÆLIKVARÐI

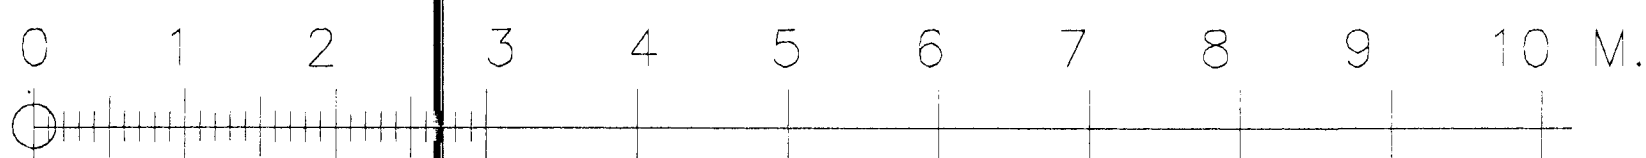

SAFNADARHEIMILI OG TÓNLISTARSKÓLI VÍÐ HAFNARFJARDARKIRKJU		VERK N.R. 099PG215
TÓLISTARSKÓLI - NEYSLUVATNSKERFI GRUNNMYND 2. HÆÐAR, AUSTURHLUTUR		KVARÐI 1:50 1:20
LAGNATÆKNI HF. LAUGAVEGI 168 105 REYKJAVÍK Sími: 562 175		REKNI: FSK/HBG TEIKN: HBG/FSK DAGS: 03-1995
NR: DAGS: BREYTING: AF: SAVD: <i>Fjolei S. Sindurson</i> 300346-3409		BLAÐ N.R.: P.15

NR:	DAGS:	BREYTING:	AF:	SAVD:
-----	-------	-----------	-----	-------