

SJÁ TÖFLU YFIR TÖPPUNARSTADI Á TEIKNINGU NR. P.13

SJÁ SKÝRINGAR Á TEIKNINGU NR. N.12

SJÁ FRAMHALD Á  
TEIKNINGU N.12

SJÁ TENGRIND HITAVEITU Á TEIKNINGU P.21

(K)

(H)

(J)

(I)

(K)

(06)

(07)


(08)

(09)

(10)


(11)

ALLAR ÖNEFNDAR PÍPUR ERU Ø15

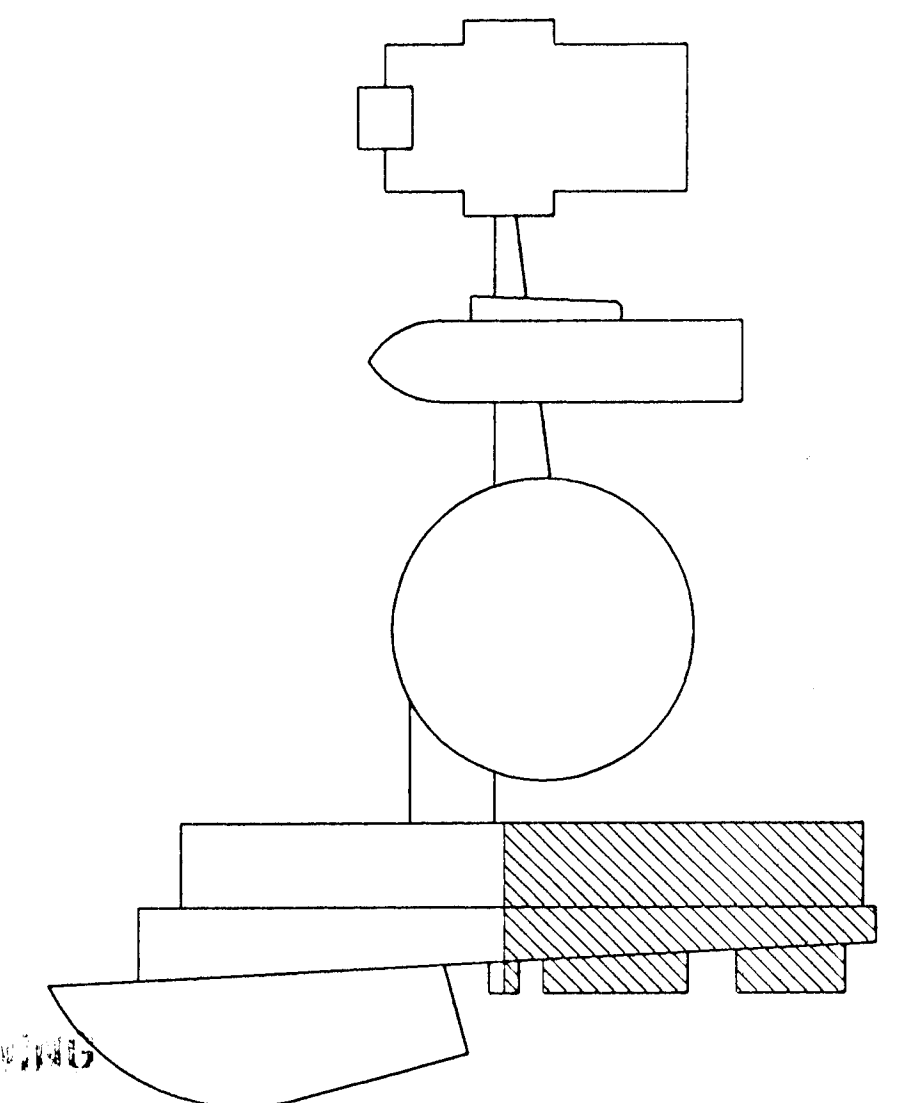

28. nóv. 1995

SAFNÁÐARHEIMILI OG TÓNLISTARSKÓLI VID HAFNARFJARDARKIRKJU		VERK NR. 099NR013
TÓLISTARSKÓLI - NEYSLUVATNSKERFI RÚMMYND - AUSTURHLUTI		SKAÐ 1:50
LAGNATÆKNI HF. LAUGAVEGI 168 105 REYKJAVÍK Sími: 91-621750		REKNI FSK/HBG
29 JAN. 1997		TEKNI FSK/HBG
DAGS: 03-1995		BLAÐ NR. N.13

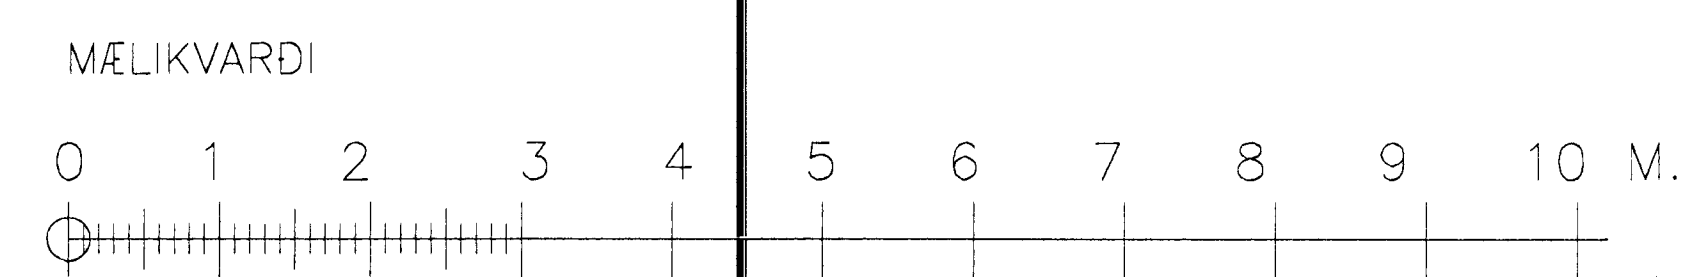

NR.	DAGS	BREYTING	AF	SAVAÐ
				Stúlka S. Júlíusson 300346-310 Jartur Halldórsson