

SJÁ FRAMHALD A TEIKNINGU N.12

TENING A GÖLFHITALÖGN MED DÄLU OG VARMASKIPTI SJÁ SERMYND A TEIKN. P.22

SJÁ TENINGRIND HITAVEITU A TEIKNINGU P.21



TENING SNJÖBRÆÐSLUKERFIS VID VARMASKIPTI, DÄLU O.F.L. SJÁ NÁNAR Á TEIKN. P.21

ALLAR ÖNEFNANDAR PIPUR ERU ø10

SJÁ OFNASKRÁ A TEIKNINGU NR. P.14

SJÁ SKÝRINGAR A TEIKNINGU NR. HR.23

MÆLIKVARDI

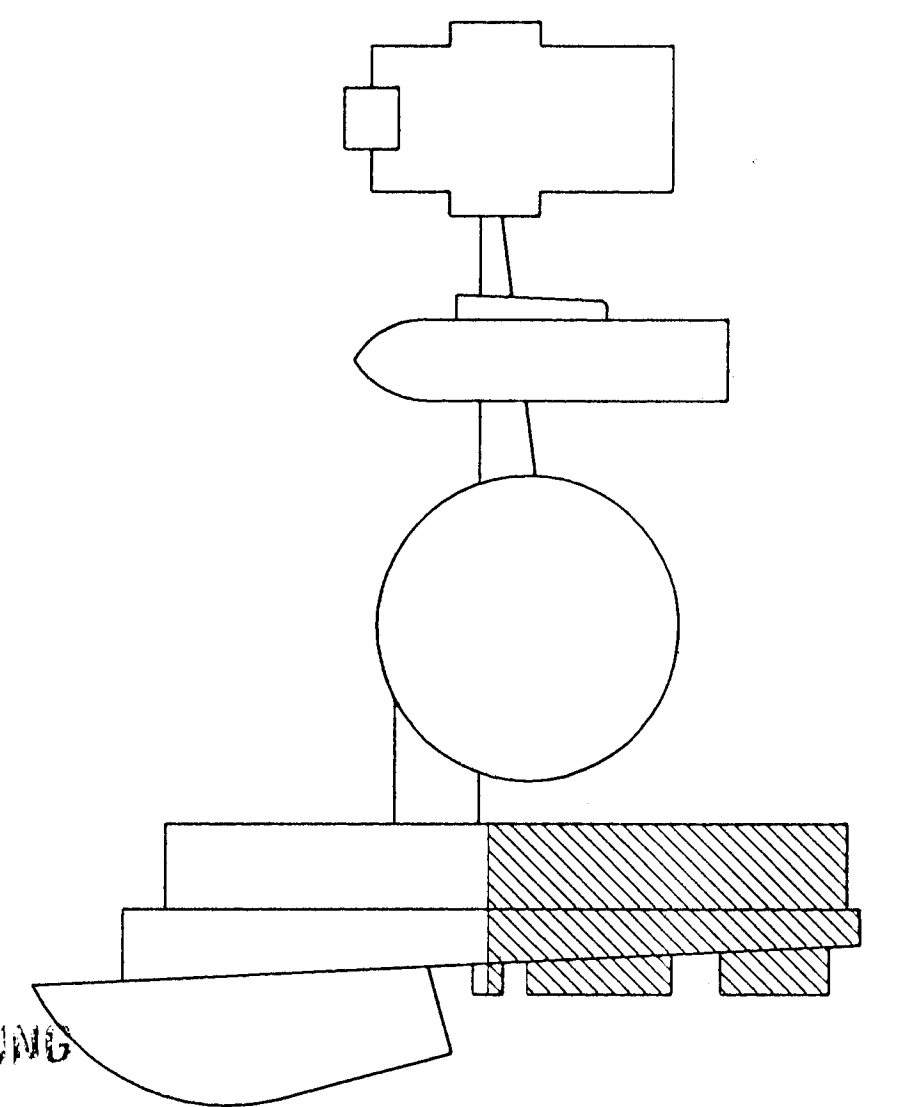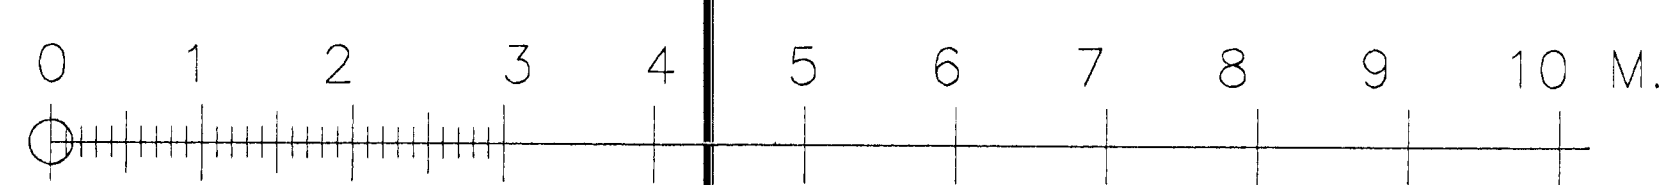

VANNU TEIKNING

28. nóv. 1996

SAFNADARHEIMILI OG TÖNLISTARSKÓLI VID HAFNARFJARDARKIRKJU		VERK NR. 099HR024
TÖNLISTARSKÓLI - NEYSLUVATNSKERFI RUMMYND - AUSTURHLUTI		KVARDI 1:50
LAGNATÆKNI HF. LAUGAVEGI 168 105 REYKJAVIK Sími: 562 1750		REIKN. FSK/HBG
29 JAN. 1997		TEIKN. FSK/HBG
DAGS: 03-1995		BLAD NR. H.24

NR.	DAGS	BREYTING	AF	SAVD.
				Ástíu S. Júlíusson 300346-3409