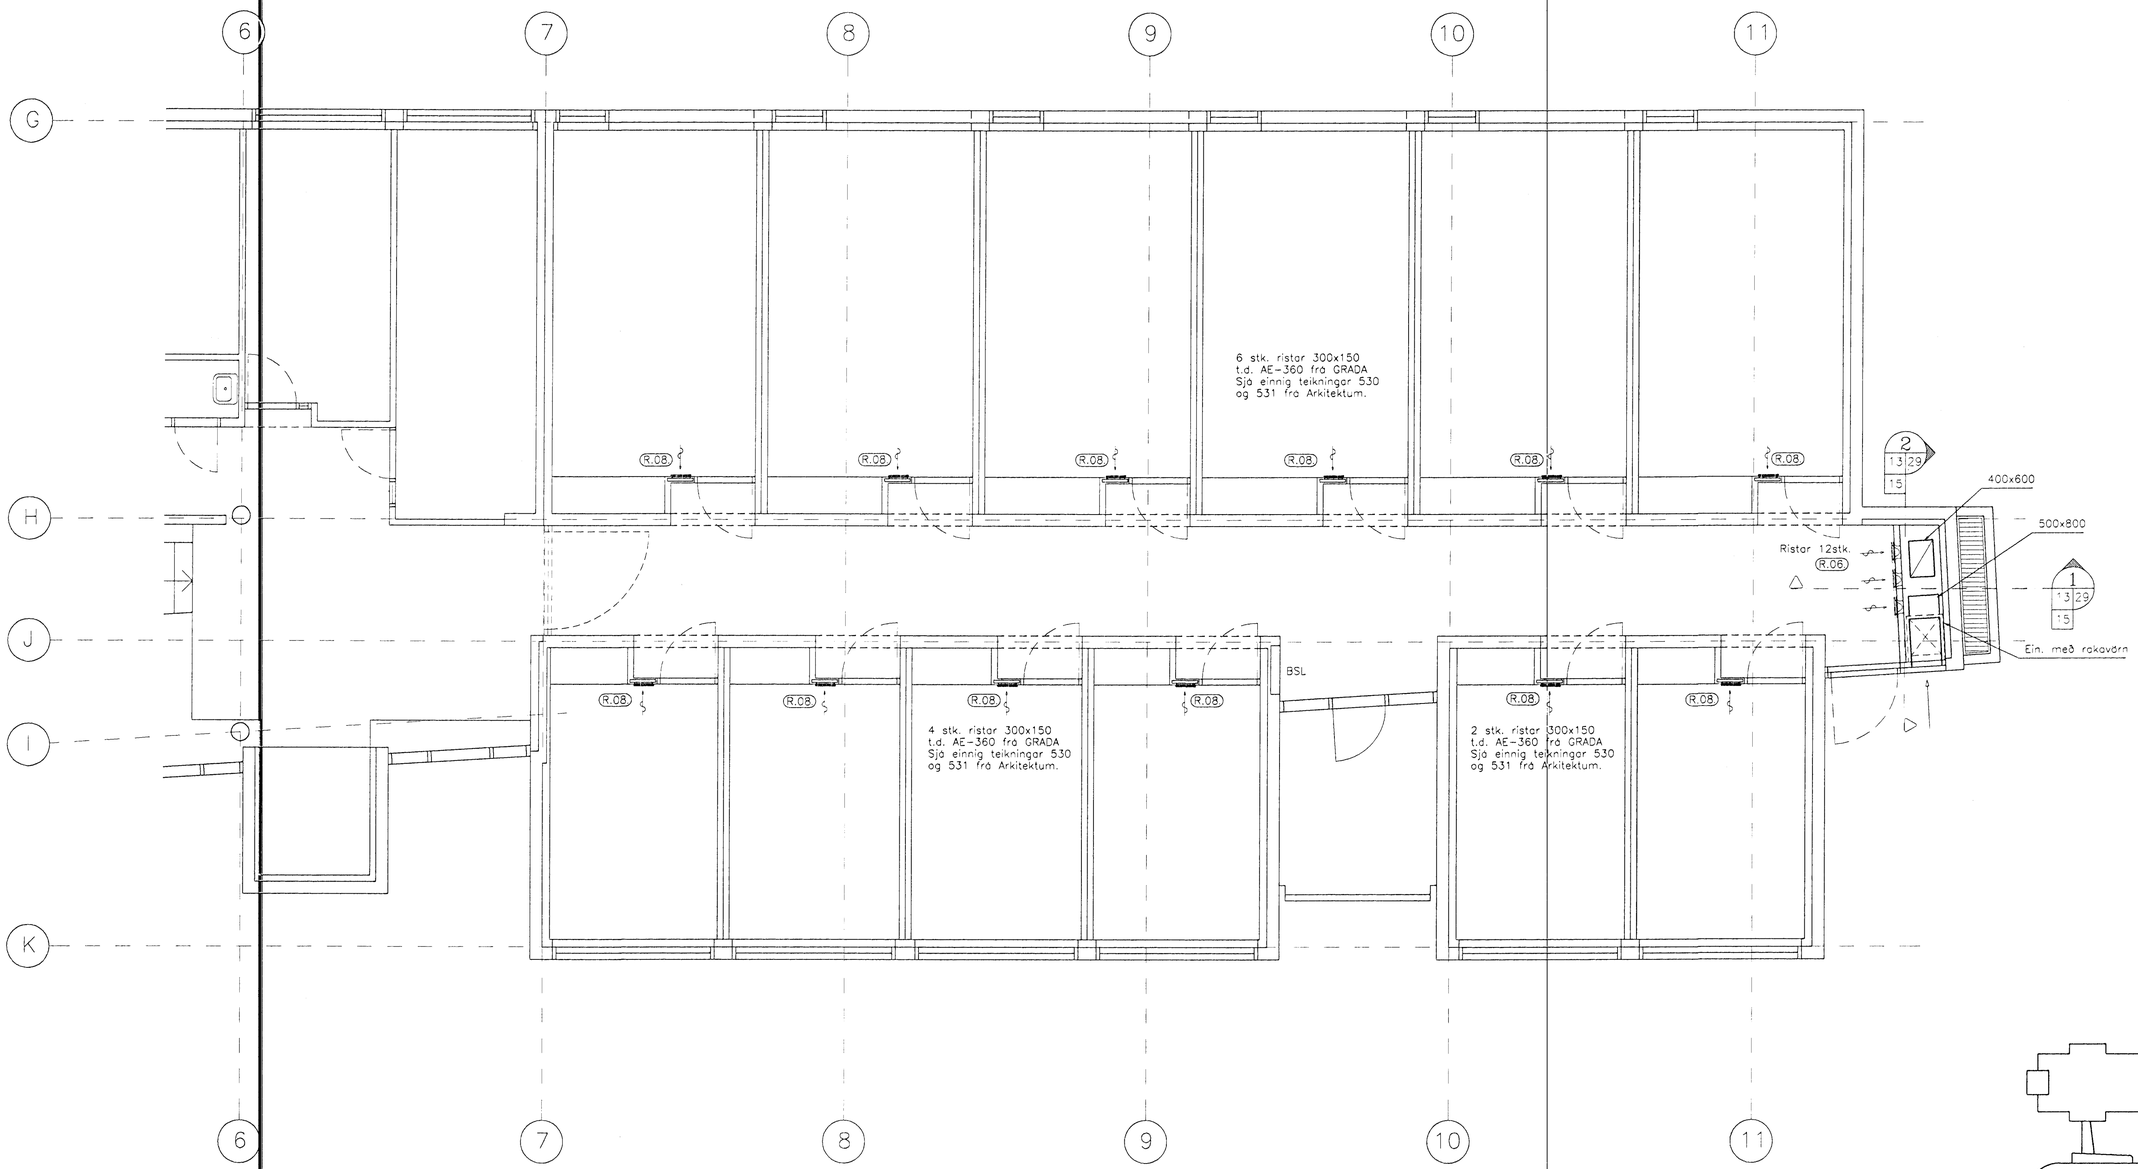

RISTALISTI

NÚMER OG GERÐ RISTAR		HLJÓÐDEYFÐ RISTABOX	FJÖLDI	
NR.	VIÐMIÐUNARIST	VIÐMIÐUNARBOX	M/BOXI	ÁN/BOX
R.01	KK-P ø125 FRÁ LAPINLEIMU			2
R.02	KSO-ø125 FRÁ LAPINLEIMU	MBF-6 FRÁ LINDAB	1	1
R.03	KSO-ø160 FRÁ LAPINLEIMU	MBF-6 FRÁ LINDAB	7	4
R.04	PRTg-12 FRÁ STIFAB	TRMg-1 FRÁ STIFAB	4	
R.05	TCB-ø160 FRÁ FAREX	FPC FRÁ FAREX	4	
R.06	TCB-ø200 FRÁ FAREX	FPC FRÁ FAREX	7	12
R.07	TCB-ø250 FRÁ FAREX	FPC FRÁ FAREX	4	
R.08	AE-360-300x150 FRÁ GRADA			15
R.09	AE-360-300x300 FRÁ GRADA			2
R.10	AE-360-500x300 FRÁ GRADA			4
R.11	AE-360-1100x300 FRÁ GRADA			1

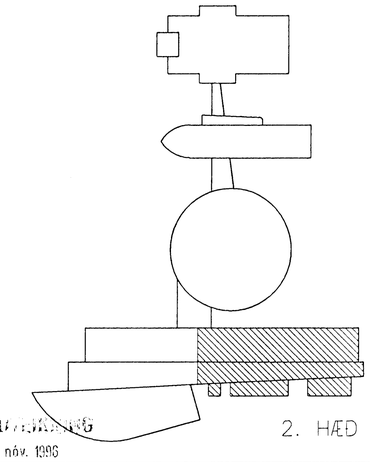

2. HÆÐ

MÆLIKVARÐI

0 1 2 3 4 5 6 7 8 9 10 M.

2 8. nóv. 1996

SAFNAÐARHEIMILI OG TÓNLISTARSKÓLI VIÐ HAFNARFJARÐARKIRKJU

LOFTRÆSTIKERFI
GRUNNMYND TÓNLISTARSKÓLA

Byggingafulltrúi Hafnarfjarðar
Afgreitt þann
29 JAN. 1997
Sigurbjartur Halldórsson

LAGNATÆKNI HF.
LAUGAVEGI 168 105 REYKJAVÍK Sími: 91-621750

NR.	DAGS	BREYTING	AF

SAMÞ: Patrick S. Sigurðsson 300346-3409

VERK NR. 099LG215
KVARÐI 1:50
REIKN. FSK/HBG
TEIKN: HBG
DAGS: 10-1992
BLAÐ NR. L.15