




1 Snið M. 1:50

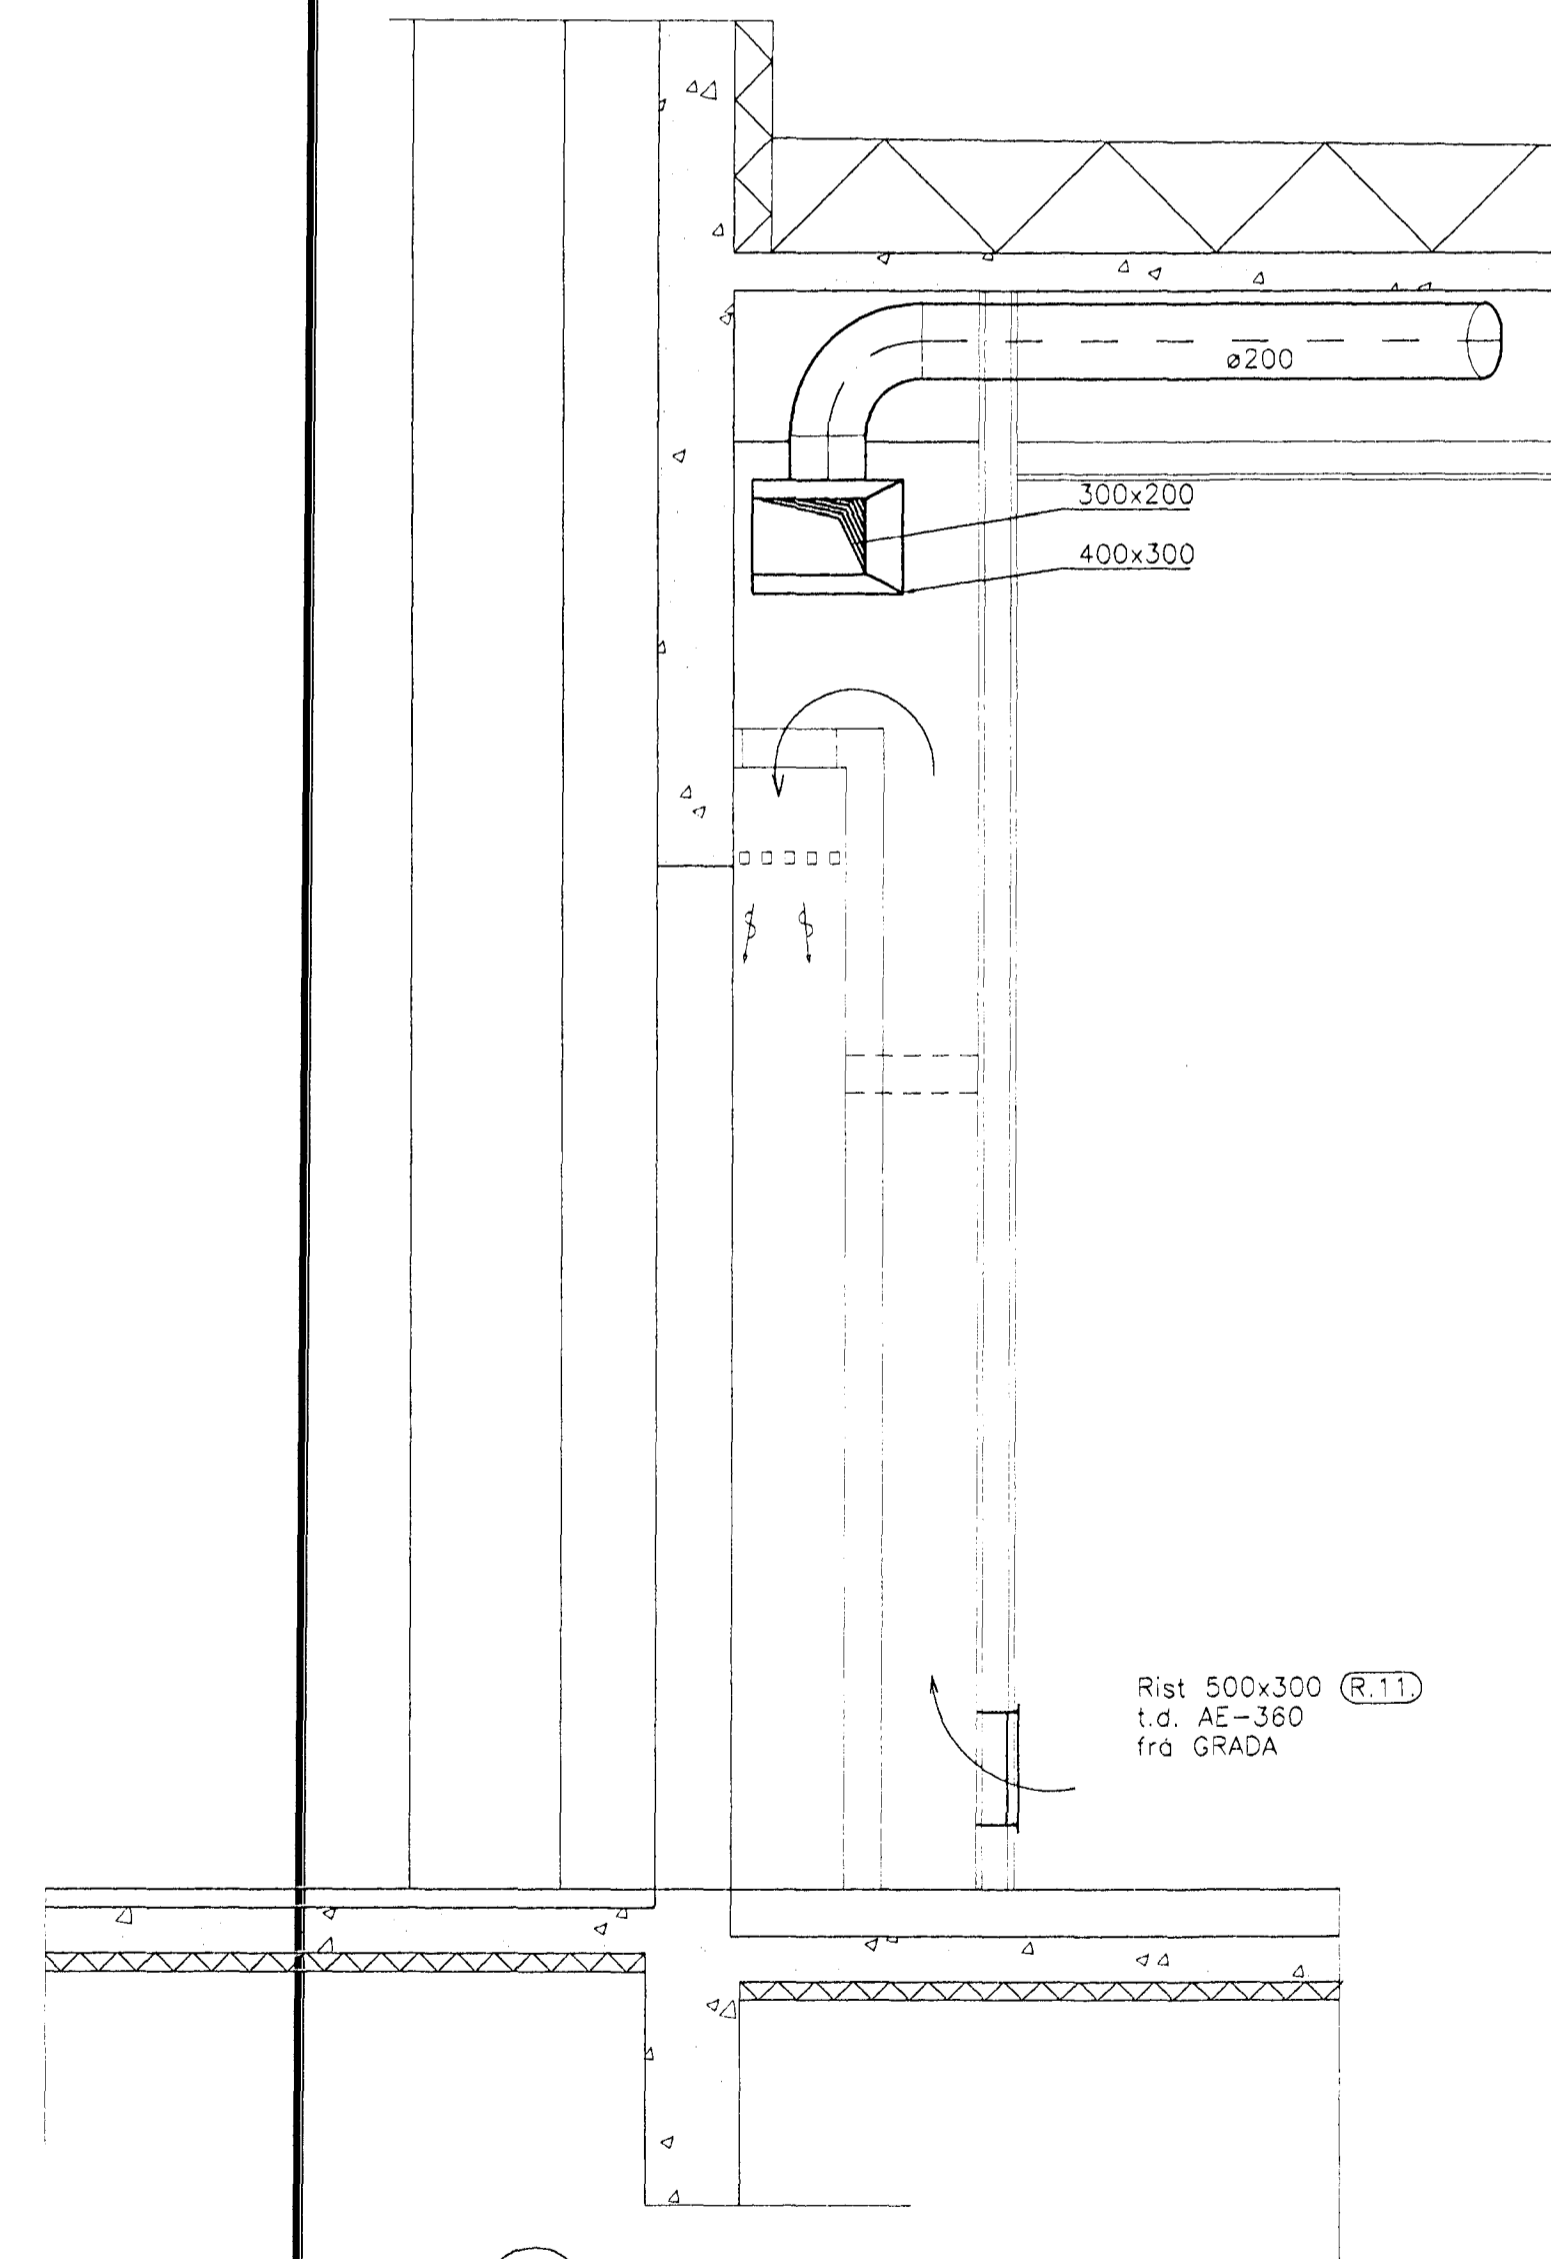

2 Snið M. 1:20

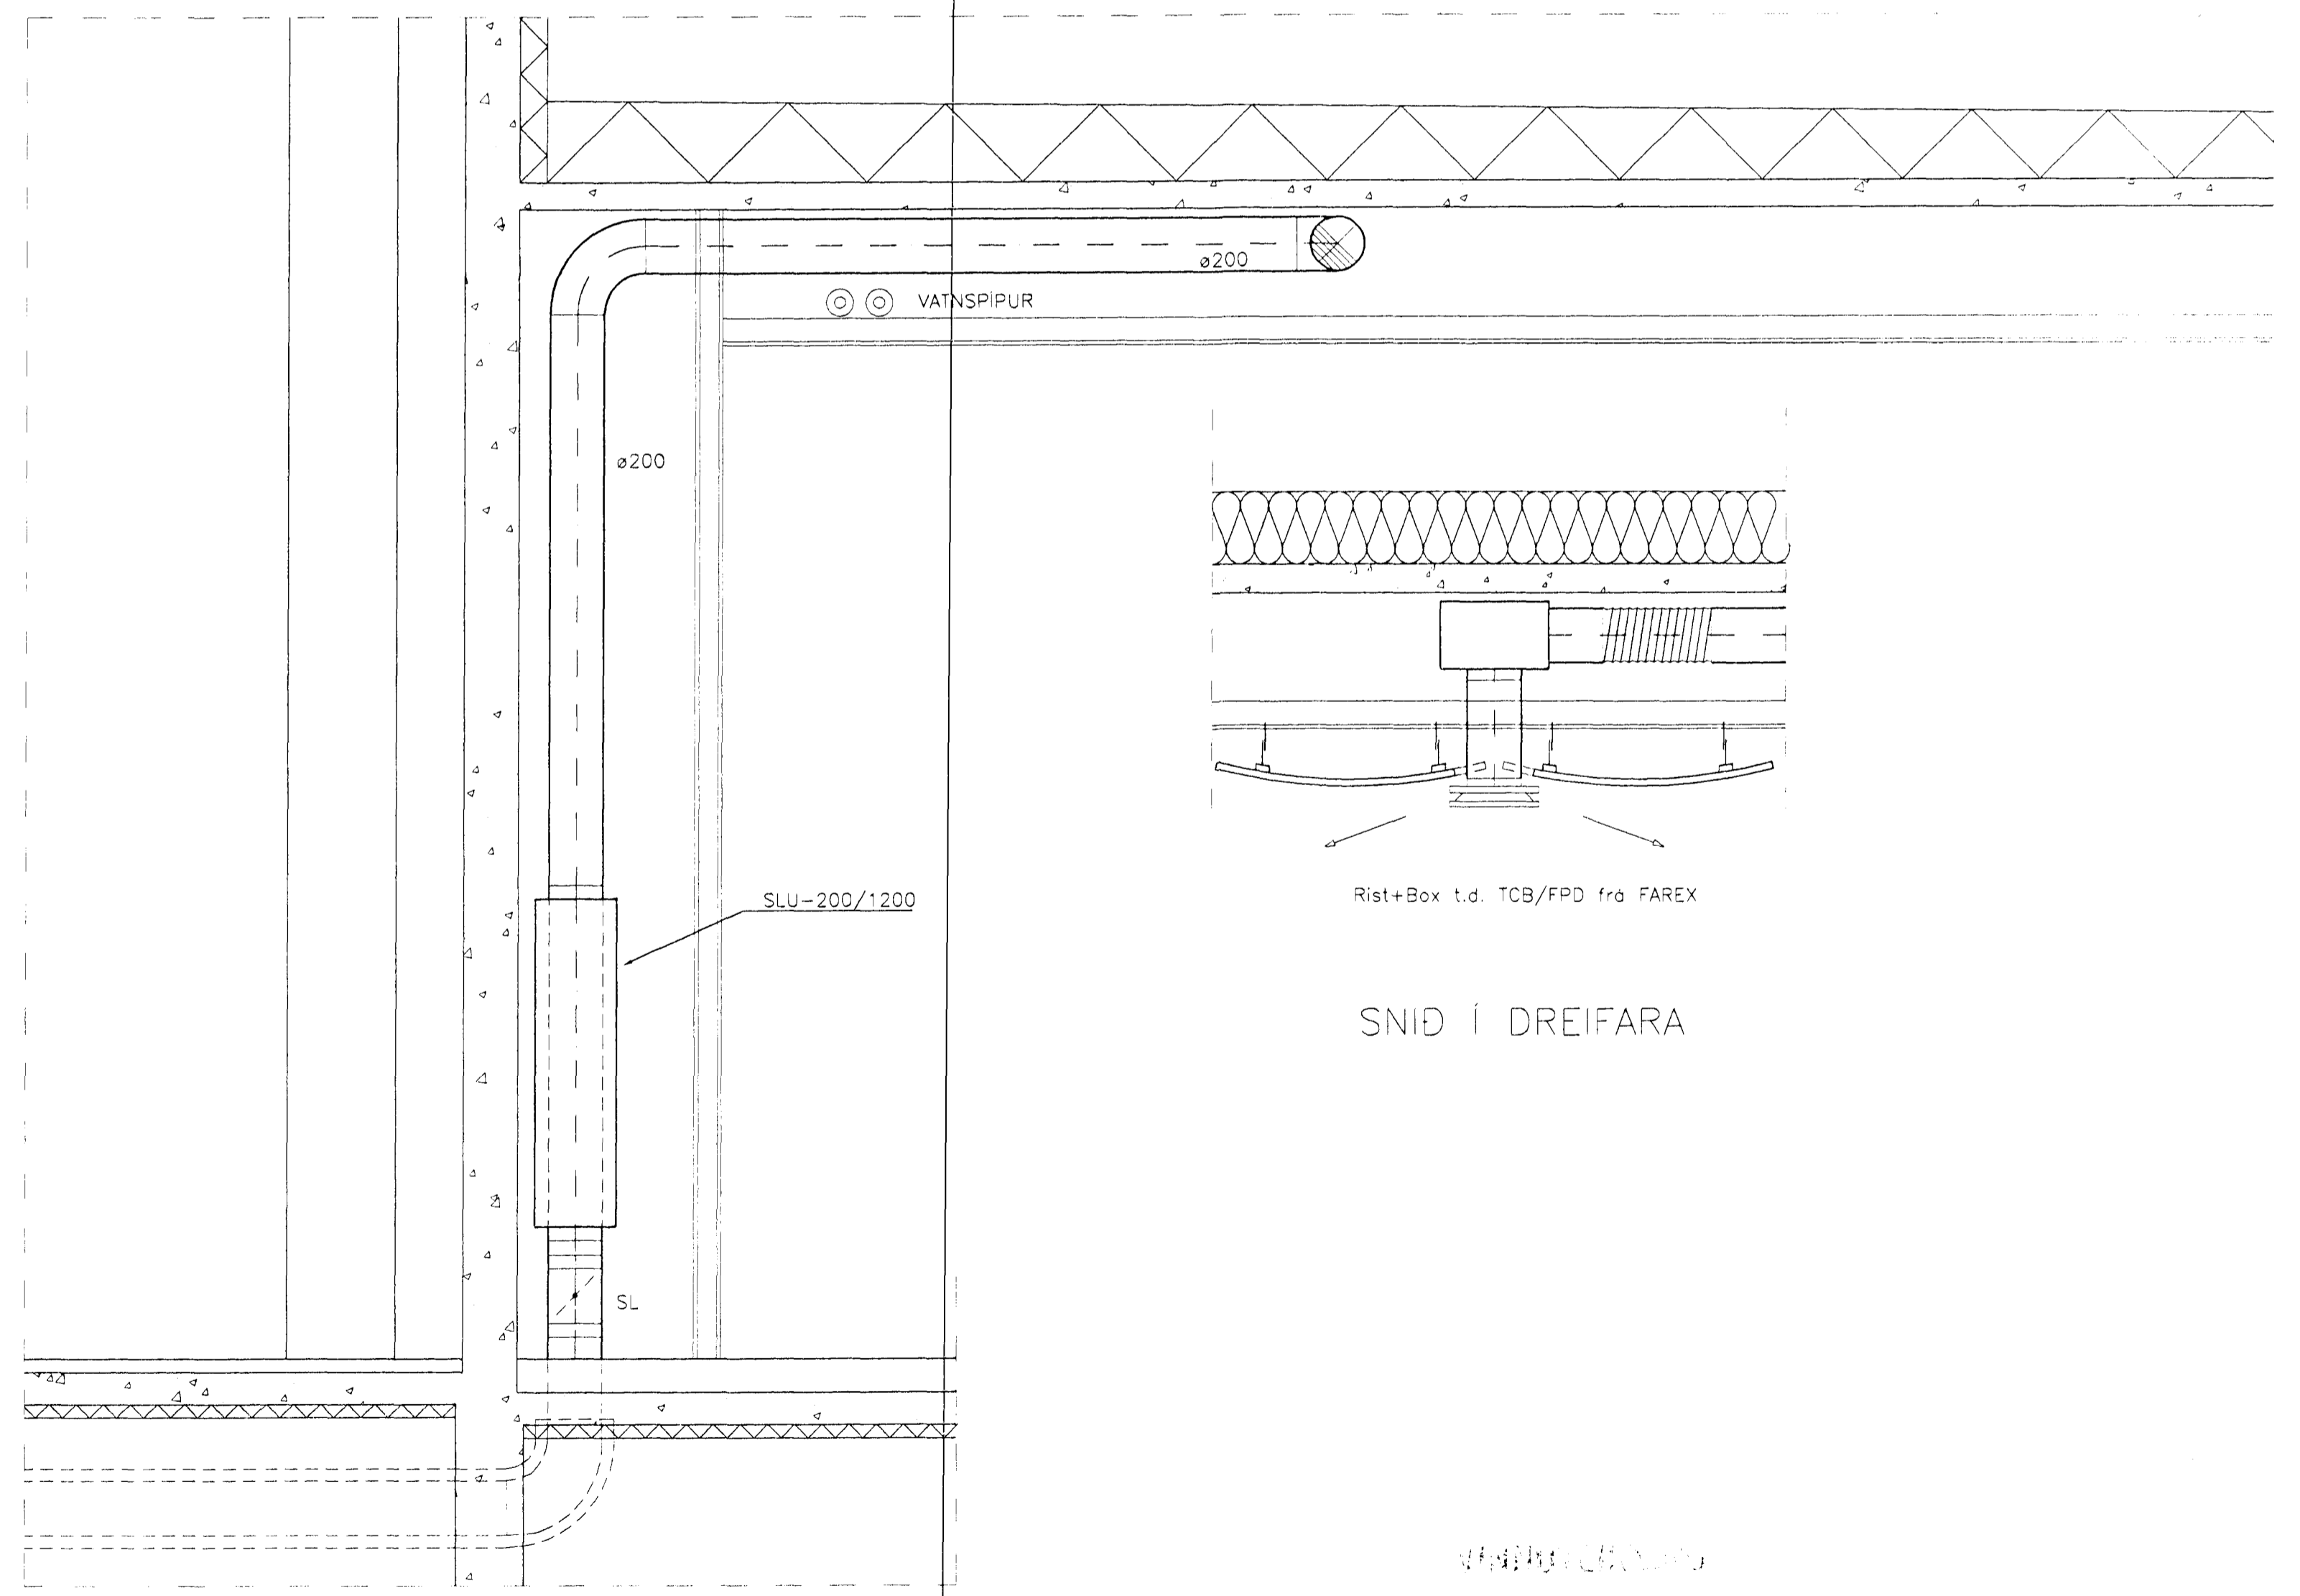

3 Snið M. 1:20

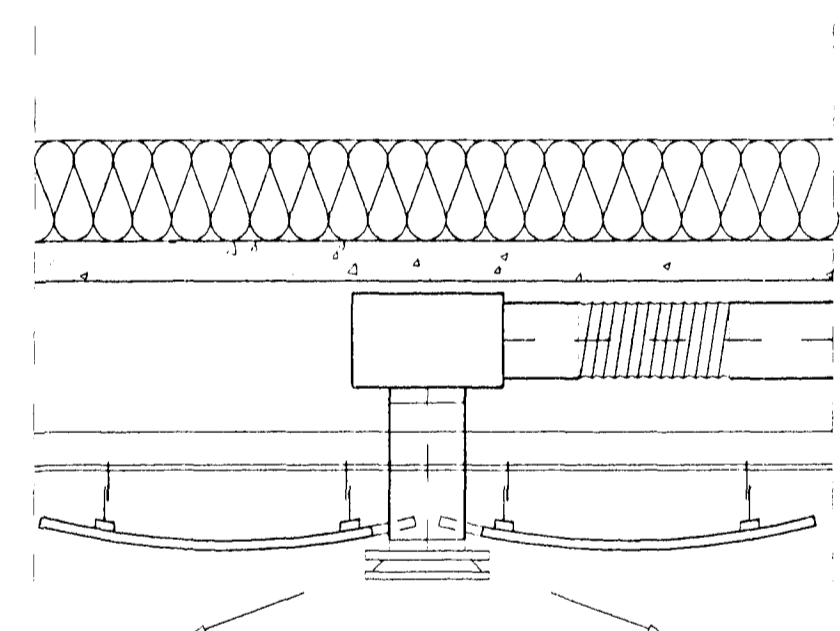

Rist+Box t.d. TCB/FPD frá FAREX

SNID Í DREIFARA

MÆLIKVARDI

2. JAN. 1997

VERA NR. 099LG125	Byggingafræðingur Alfreit Þann	23 JAN. 1997
LOFTRÆSTIKERFI SNID	23 JAN. 1997	
LAGNATÆKNI HF. LAUGAVEGI 168 105 REYKJAVÍK Sími: 311 8111	Byggingafræðingur Sigurður Halldórsson	
NR. DAGS Breyting	AF	SAVA: <i>Sigurður Halldórsson</i> 300346-3409

VERA NR. 099LG125	SKALA 1:50
REKNA: FSK/HBG	SKALA 1:20
TEKNA: AHS	BLAÐ NR. L.25
PAGE 10-1992	