




1  
13/27 Snið  
M. 1:20

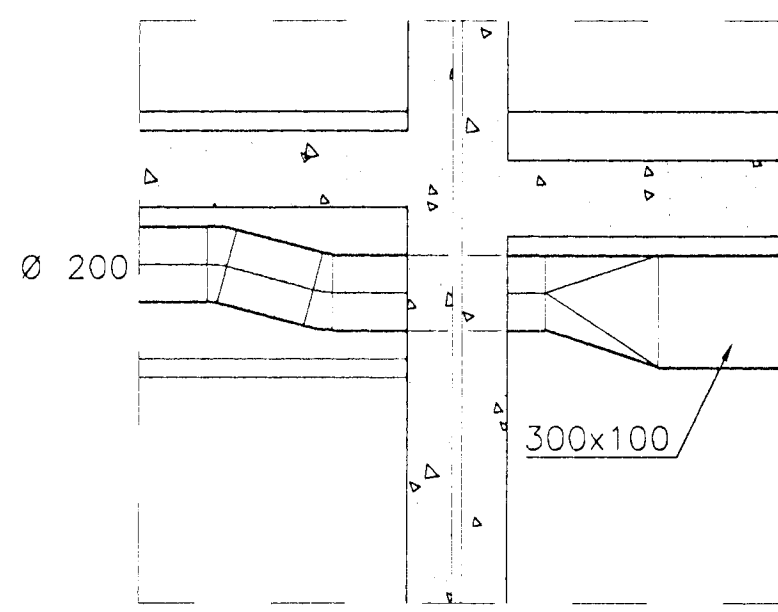


2  
13/27 Snið  
M. 1:20

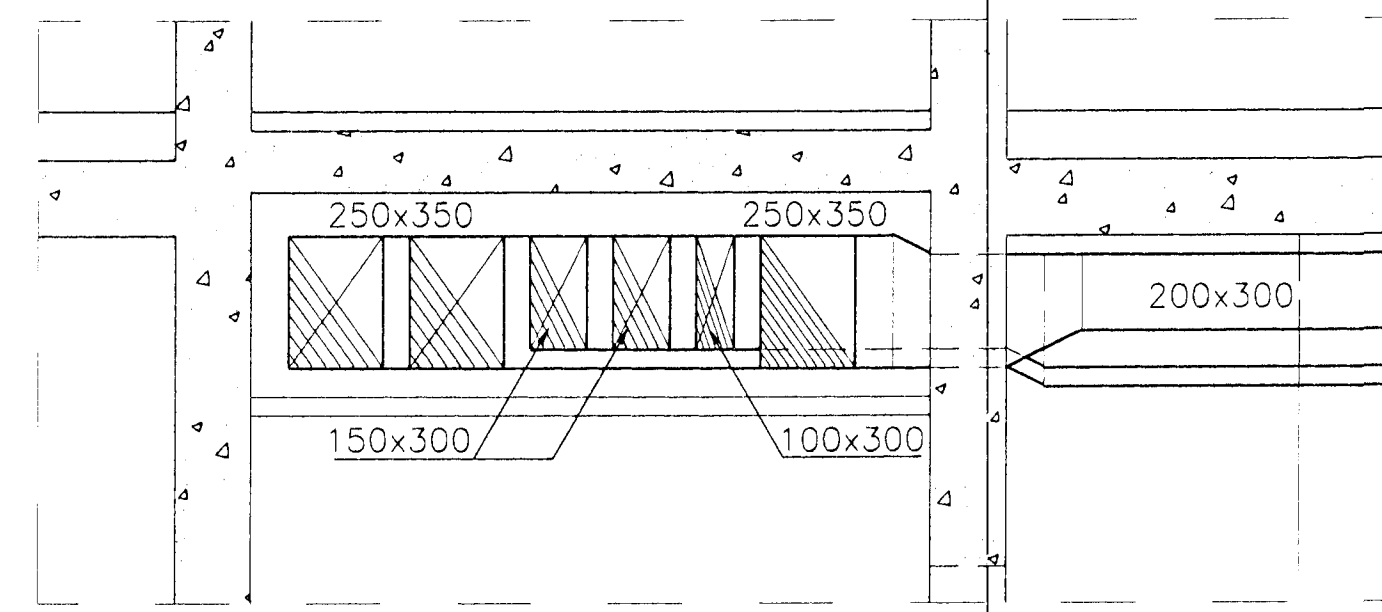


3  
13/27 Snið  
M. 1:20

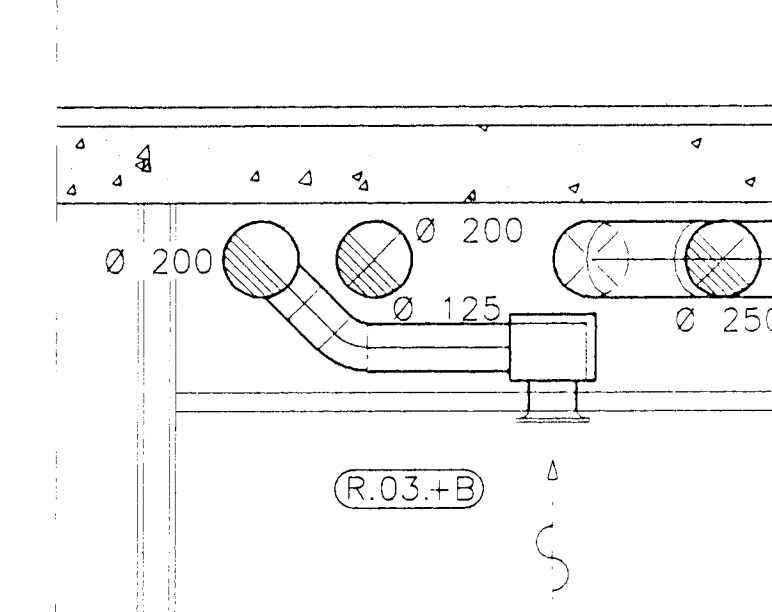

4  
13/27 Snið  
M. 1:20

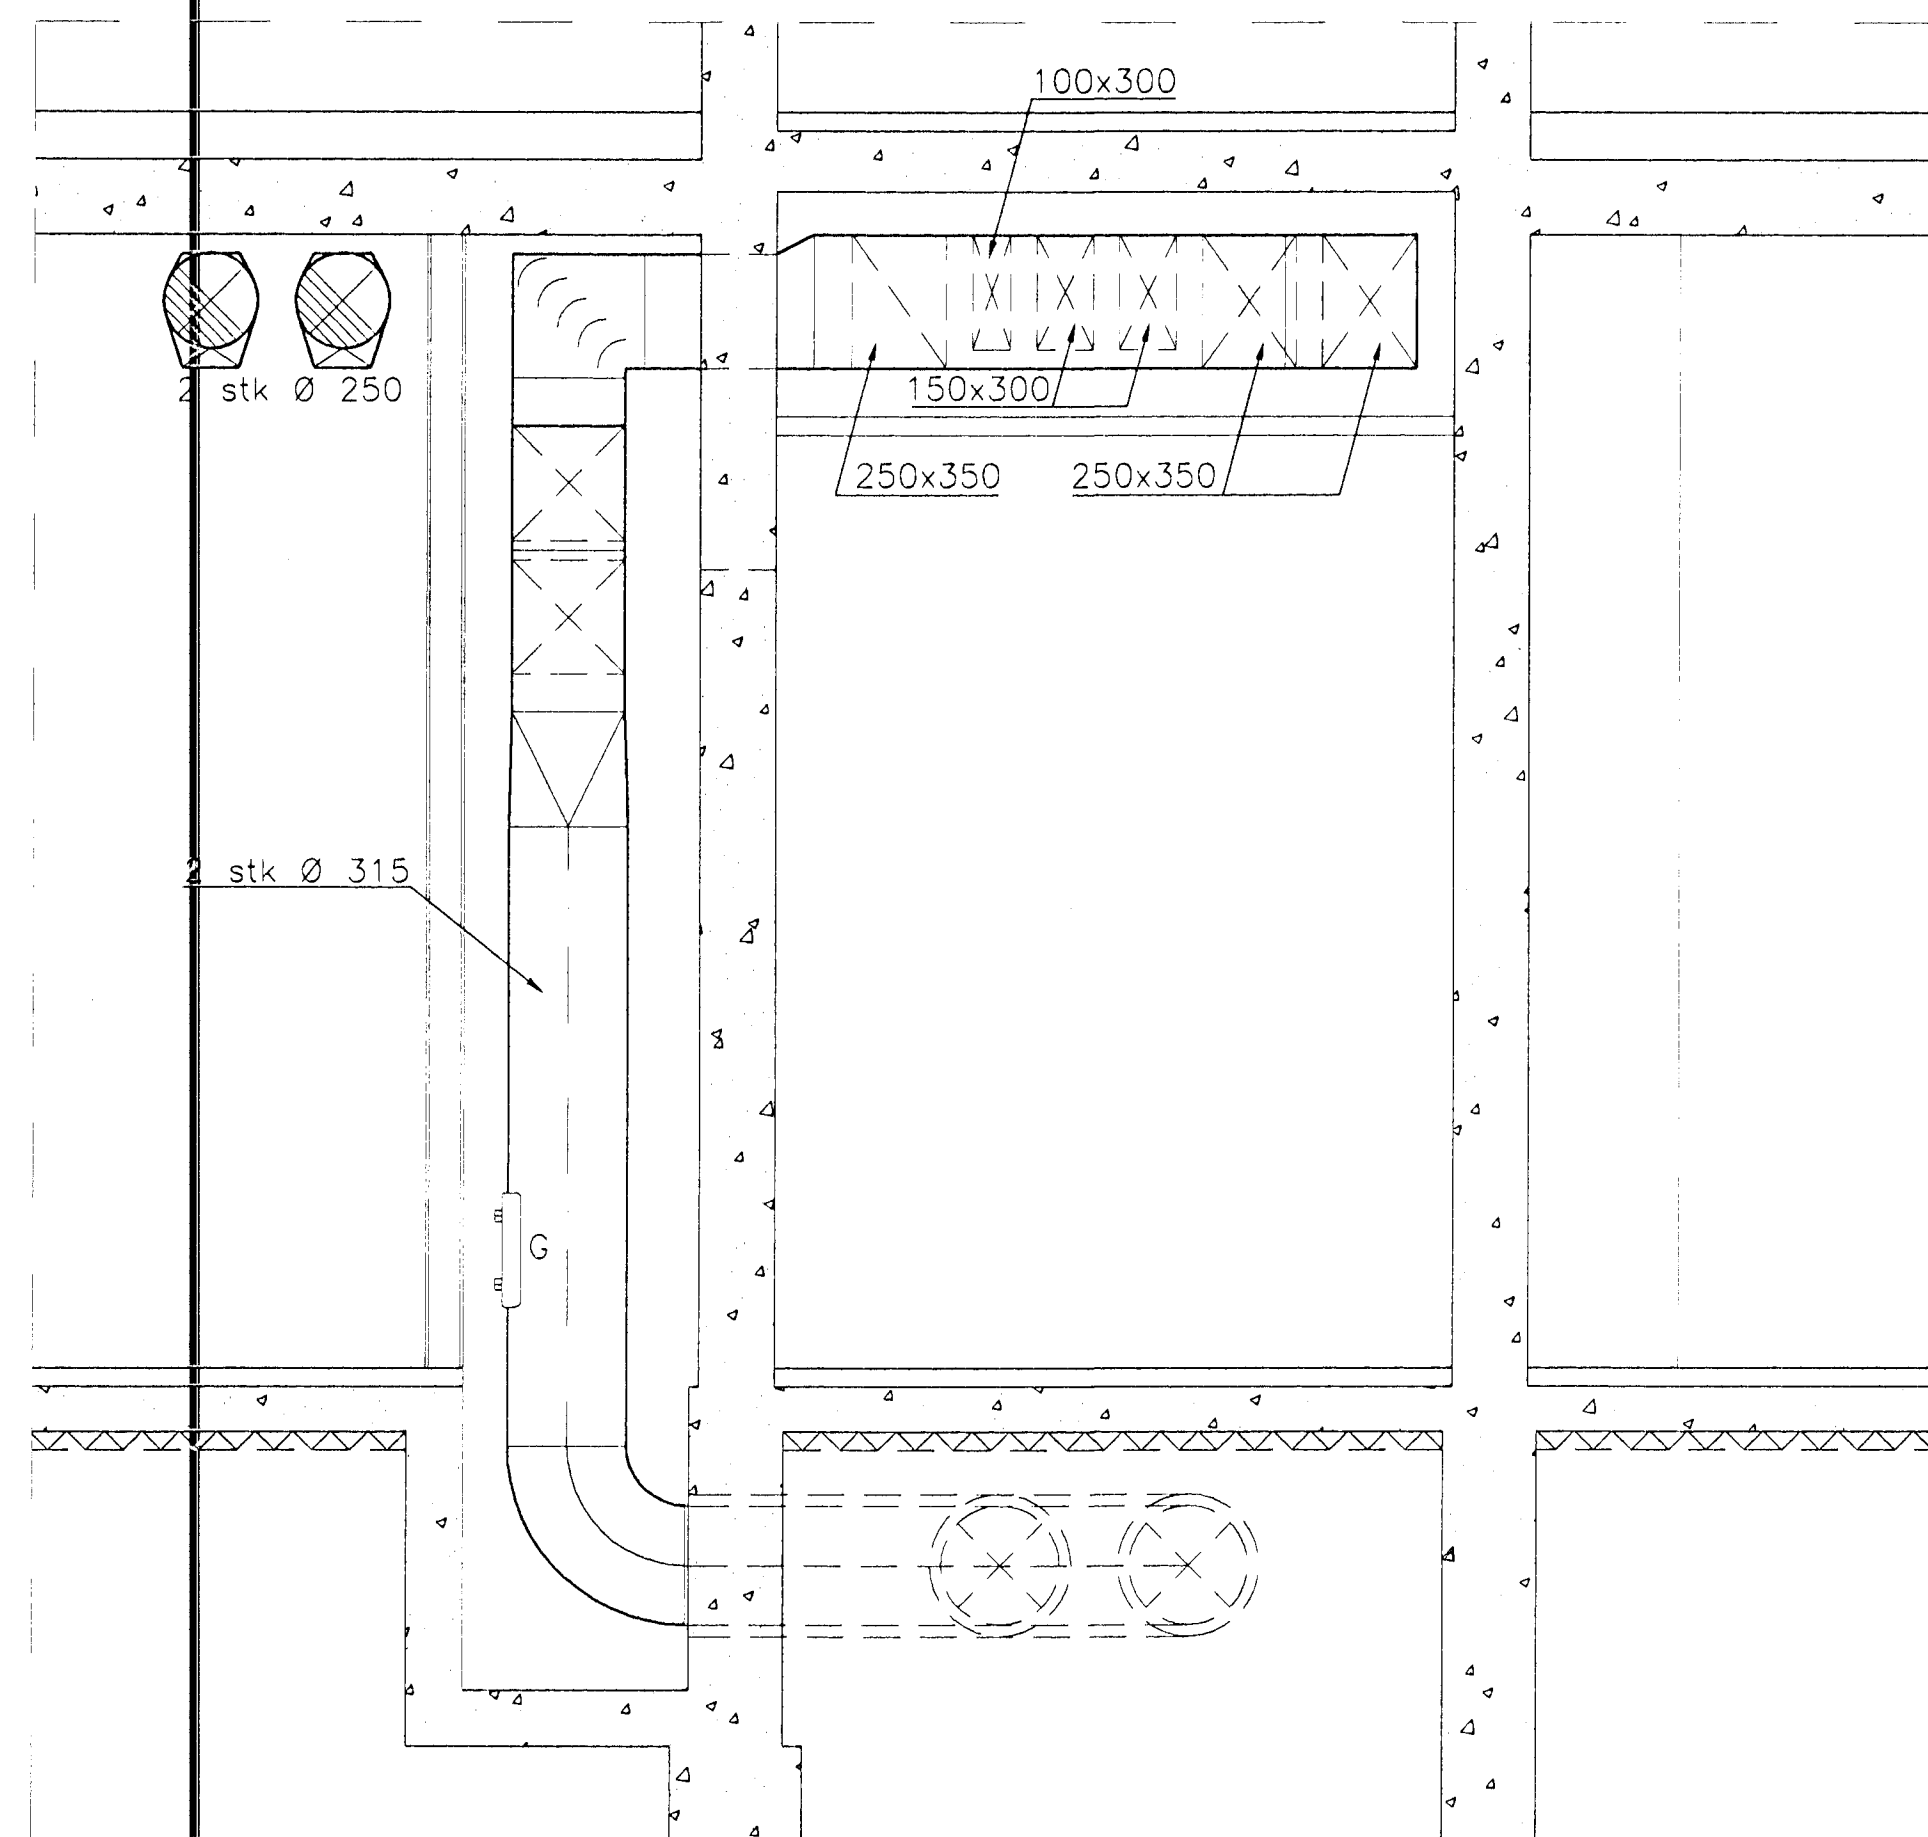


5  
13/27 Snið  
M. 1:20

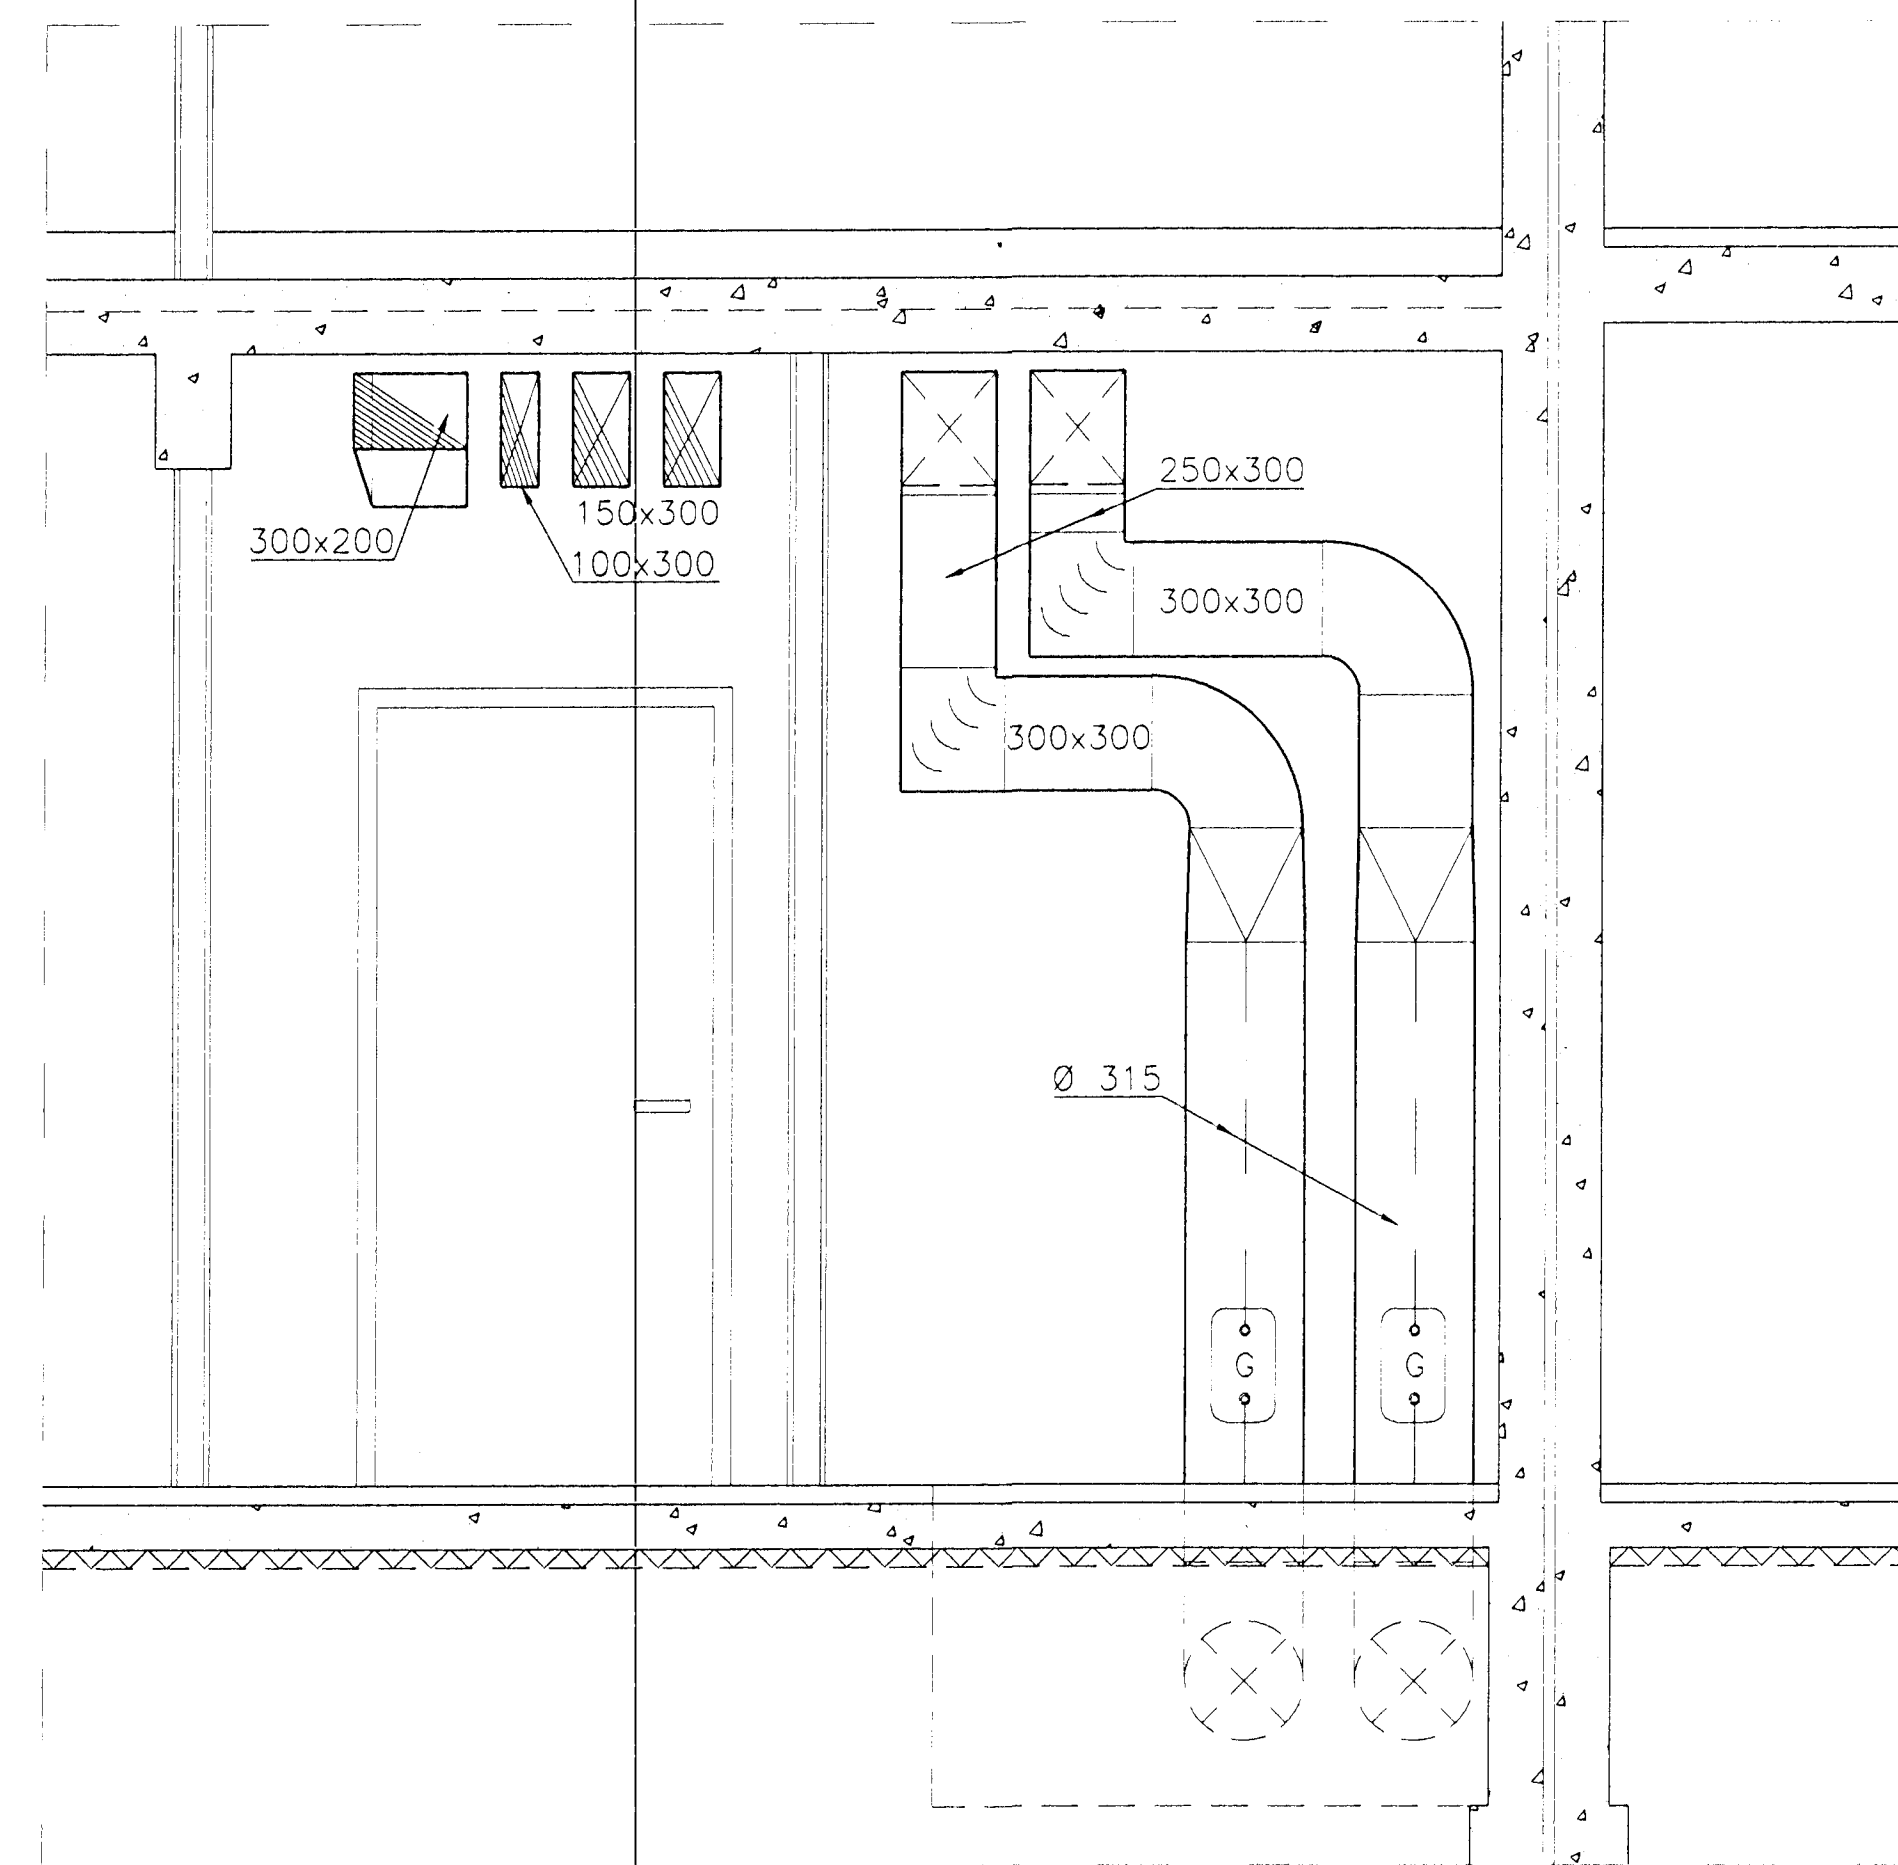

6  
13/27 Snið  
M. 1:20

MÆLIKVARDI

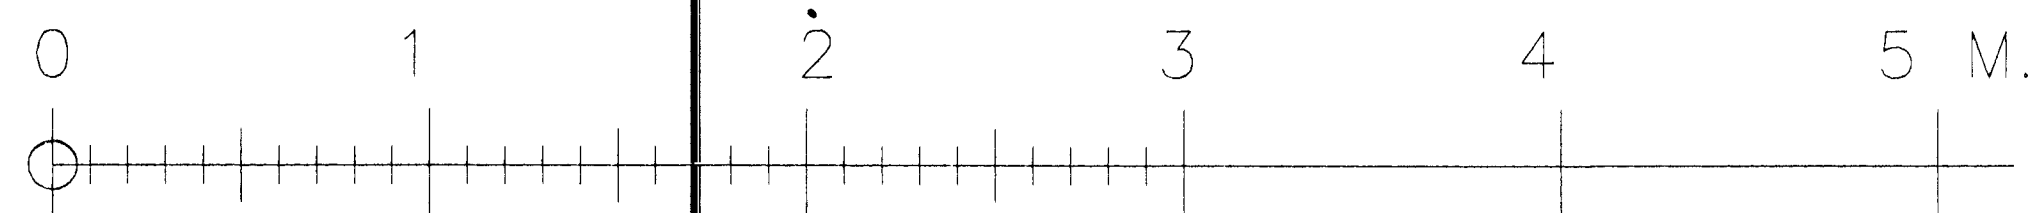

23. nóv. 1996		VERK NR. 099LS027
SAFNADARHEIMILI OG TÓNLISTARSKÓLI VÍÐ HAFNARFJARDARKIRKJU		KVAÐ 1:20
LOFTRÆSTIKERFI SNIÐ		FRYÐI FSK/HBG
LAGNATÆKNI HF. LAUGAVEGI 168 105 REYKJAVÍK Sími: 91-621750		TEIÐI HBG
Byggingafrúlltrúil Hafnarfjarðar Algreitt þann 29 JAN. 1997 Sigurbjartur Halldórsson		DAGSI 11-1992
NR:	DAGS:	BLAÐ NR. L.27