


1
13/29


Snið
M. 1:20

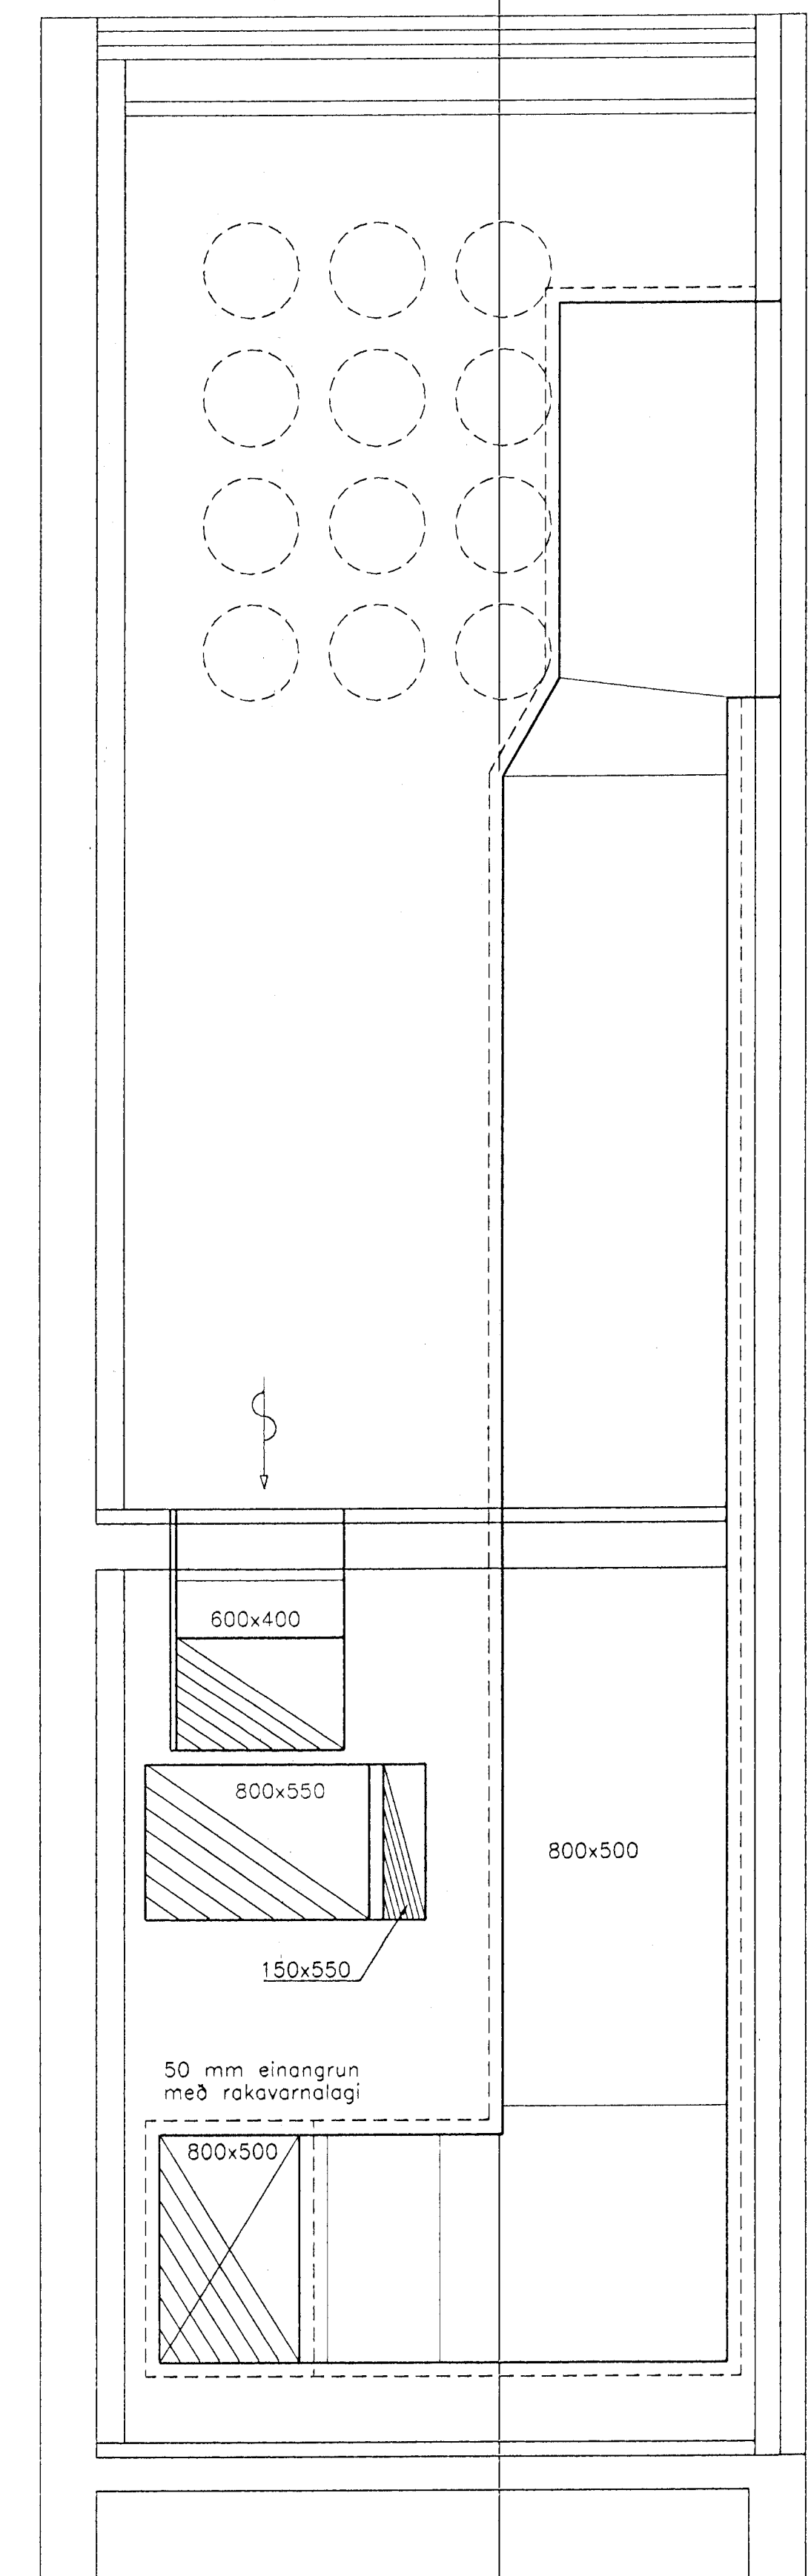

2
13/29

Snið
M. 1:20

Útiloftsrist, búið að er að setja hana upp

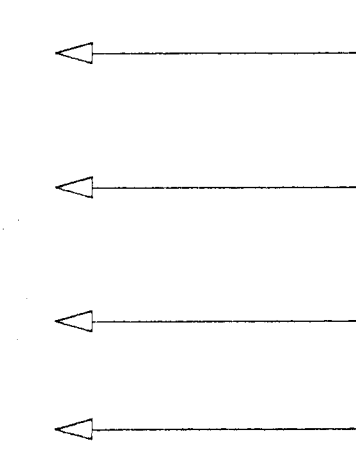

VINNUTEIKNING
2. d. nóv. 1996

SAFNADARHEIMILI OG TÓNLISTARSKÓLI VID HAFNARFJARDARKIRKJU		VERK NR: 099LS029
LOFTRÆSTIKERFI SNID		KVARD 1:20
LAGNATÆKNI HF. LAUGAVEGI 168 105 REYKJAVIK Sími: 91-621250		REKNI: FSK/HBG
SAVR: <i>Júli S. Jónsson</i> 300346-3407		TEKNI: AHS
29 JAN. 1997		DAGS: 8-1994
Bláa Spirtur Halldórsson		BLAD NR: L.29

NR.	DAGS	BREYTING	AF