


GK: 3.90

GK: 3.75

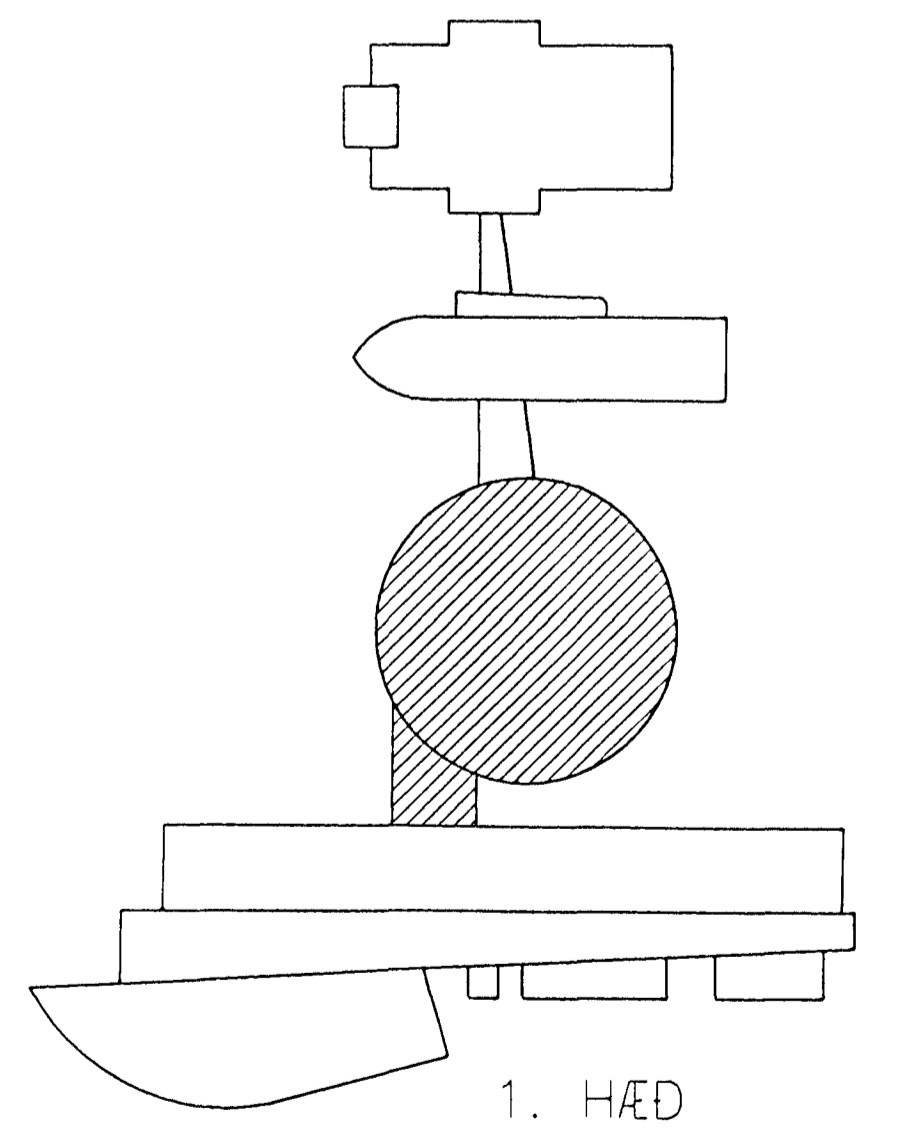

VINNUTEIKNING

SAFNADARHEIMILI OG TONLISTARSKÓLI VÍÐ HAFNARFJARDARKIRKJU		VERK NR. 099NG104A
SAFNADARSALIR - NEYSLUVATNSKEIÐ GRUNNMYND 1. HÆÐAR		SKALA 1:50
LAGNATÆKNI HF. LAUGAVEGI 168 105 REYKJAVK. Sími 2-2360		Byggingafróðfráttir Hafnarfjarðar Alfreidd Þórný 06 FEB. 1997 Sigrún Bjartur Haldrósson
Δ	MARS 95	BREYTINGAR FYRIR
NR	DAGS	BREYTING
AF	SAVA	BLAÐ NR. N.04A