

OFNASKRÁ FYRIR SAFNADARSALI OG NÆRLIGGJANDI RÝMI

OFNASTÆRDIR MIDAST VID dTm = 40 °C

ALLIR OFNSTÚTAR ERU 10 MM

OFN NR.	AFKÖST W	FJÖLDI STK.	AFKÖST SAMTALS (W)	MESTU MÁL Í MM			BUNDID MÁL		STUTA-STADA	STADSETNING OFNLOKA	ATHUGASEMD	VALDIR OFNAR HEITI OG GERD
				HÆÐ	LENGD	PÝKKT	HÆÐ	LENGD				
1	550	1	550	700	1500	105	700		A-B	BAKRÁS		
6	1270	1	1270	560	3200	105		600	E-F	FRAMRÁS		
7	360	1	360	760	600	60			A-B	FRAMRÁS	HANDKLÆDAOFN (PURRKOFN)	
8	800	2	1600	700	700	105	700		C-D	FRAMRÁS		
9	1740	17	29580	700	1600	105			*1)	TVÍSTILLILOKAR	STJÖRNLOKAR Í LOFTRÆSTIKLEFA	
20	1305	1	1305	350	3200	60			A-B	FRAMRÁS		
21	235	3	705	800	400	60			A-B	FRAMRÁS		
22	920	1	920	1800	800	105		800	E-F	TVÍSTILLILOKI		
SAMTALS:		27	36.290									



OFNAR NR. 17 TIL 20 TILHEYRA ÚTBODI 4 SAMTALS 21 STK.

OFNUM ER STJÓRNAD AF SJÁLVIKURUM OFNLOKUM, SEM STYRST AF HERBERGISHITA, ÞAR SEM LOKI ER Á FRAMRÁS. OFNUM Í SÖLUM ER STYRT AF STJÖRNLOKUM, SEM TENGST STJÖRNKERFI LOFTRÆSTINGAR. SJÁ KERFISMYNDIR LOFTRÆSTIKERFA.

OFNAR SKULU VERA ÁN FLATARAUKA Á YTRI FLÖTUM, NEMA UM SÉ AD RÆÐA EINFALDAN OFN.

STILLITÉ OG LOFTSKRÚFU SKAL SETA VID ALLA OFNA.

\*1) : 10 stk A-B og 7 stk C-D (5 stk í 4. þfanga)

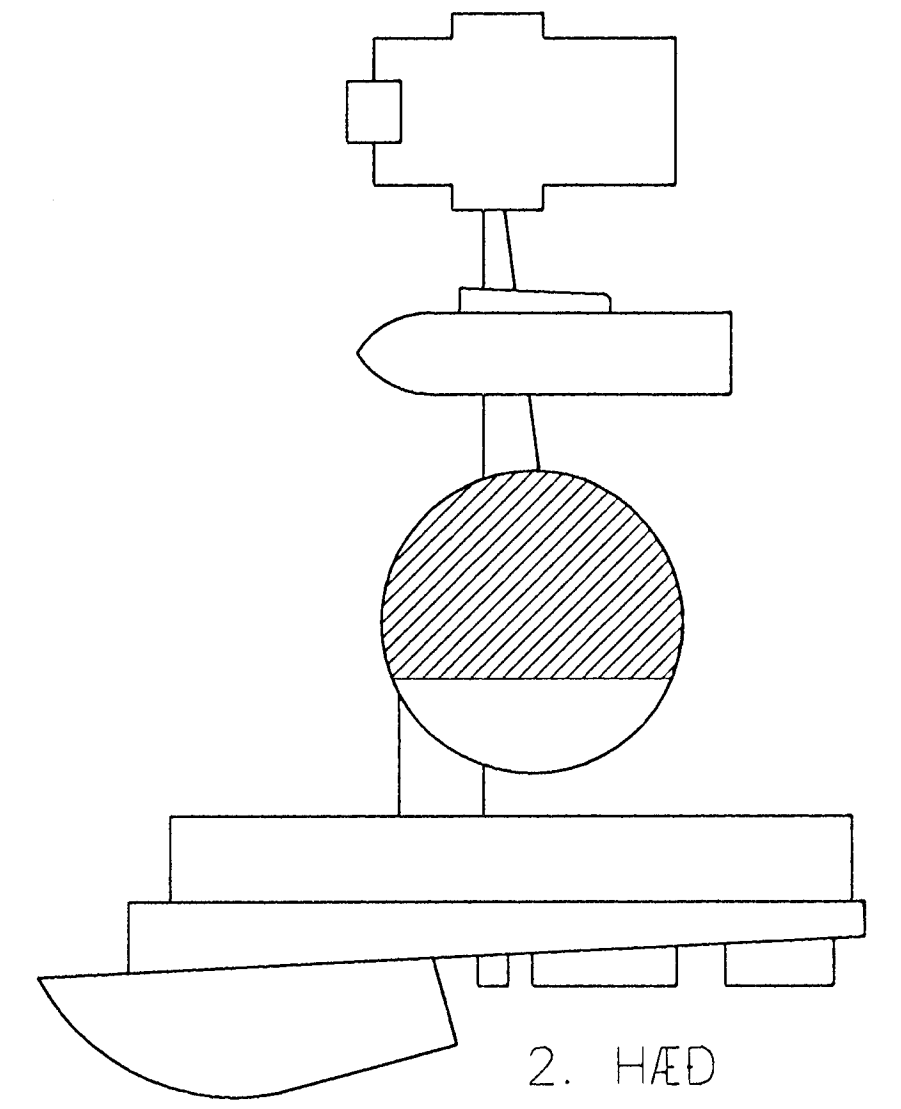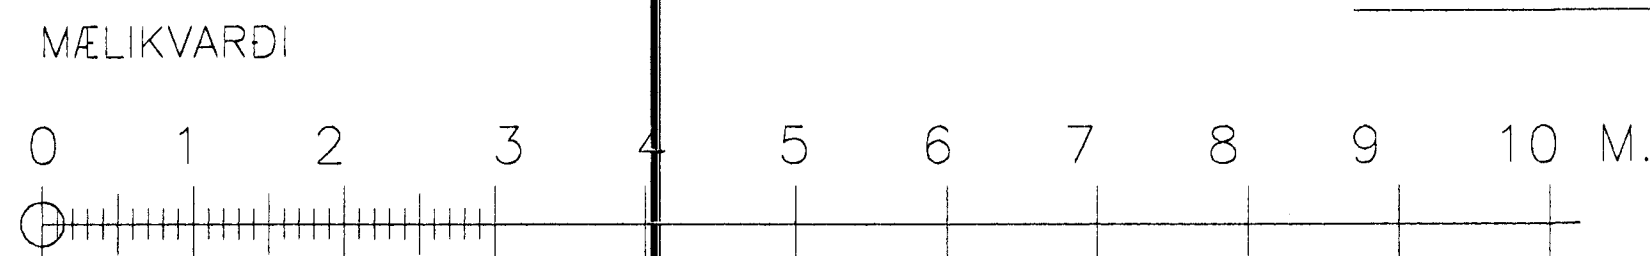

VINNUTEKNING

SJÁ SKÝRINGAR A TEIKNINGU NR. H.16

SAFNADARHEIMILI OG TÓNLISTARSKÓLI VID HAFNARFJARDARKIRKJU		VERK NR: 099HG211A
SAFNADARSALIR - HITAKERFI GRUNNMYND 2. HÆÐAR OG OFNASKRÁ		KVARDI 1:50
LAGNATÆKNI HF. LAUGAVEGI 168 105 REYKJAVIK Sími: 91-621750		REIKN: FSK/HBG
SAVR: <i>Friðrik S. Kristjánsson 300346-3407</i>		TEIKN: HBG/FSK
DAGS: 02-1994		DAGS: 02-1994
BLAD NR: H.11A		

A	MARS '95	BREYTINGAR FYRIR ÚTBOD 4	FSK
NR:	DAGS	BREYTING	AF