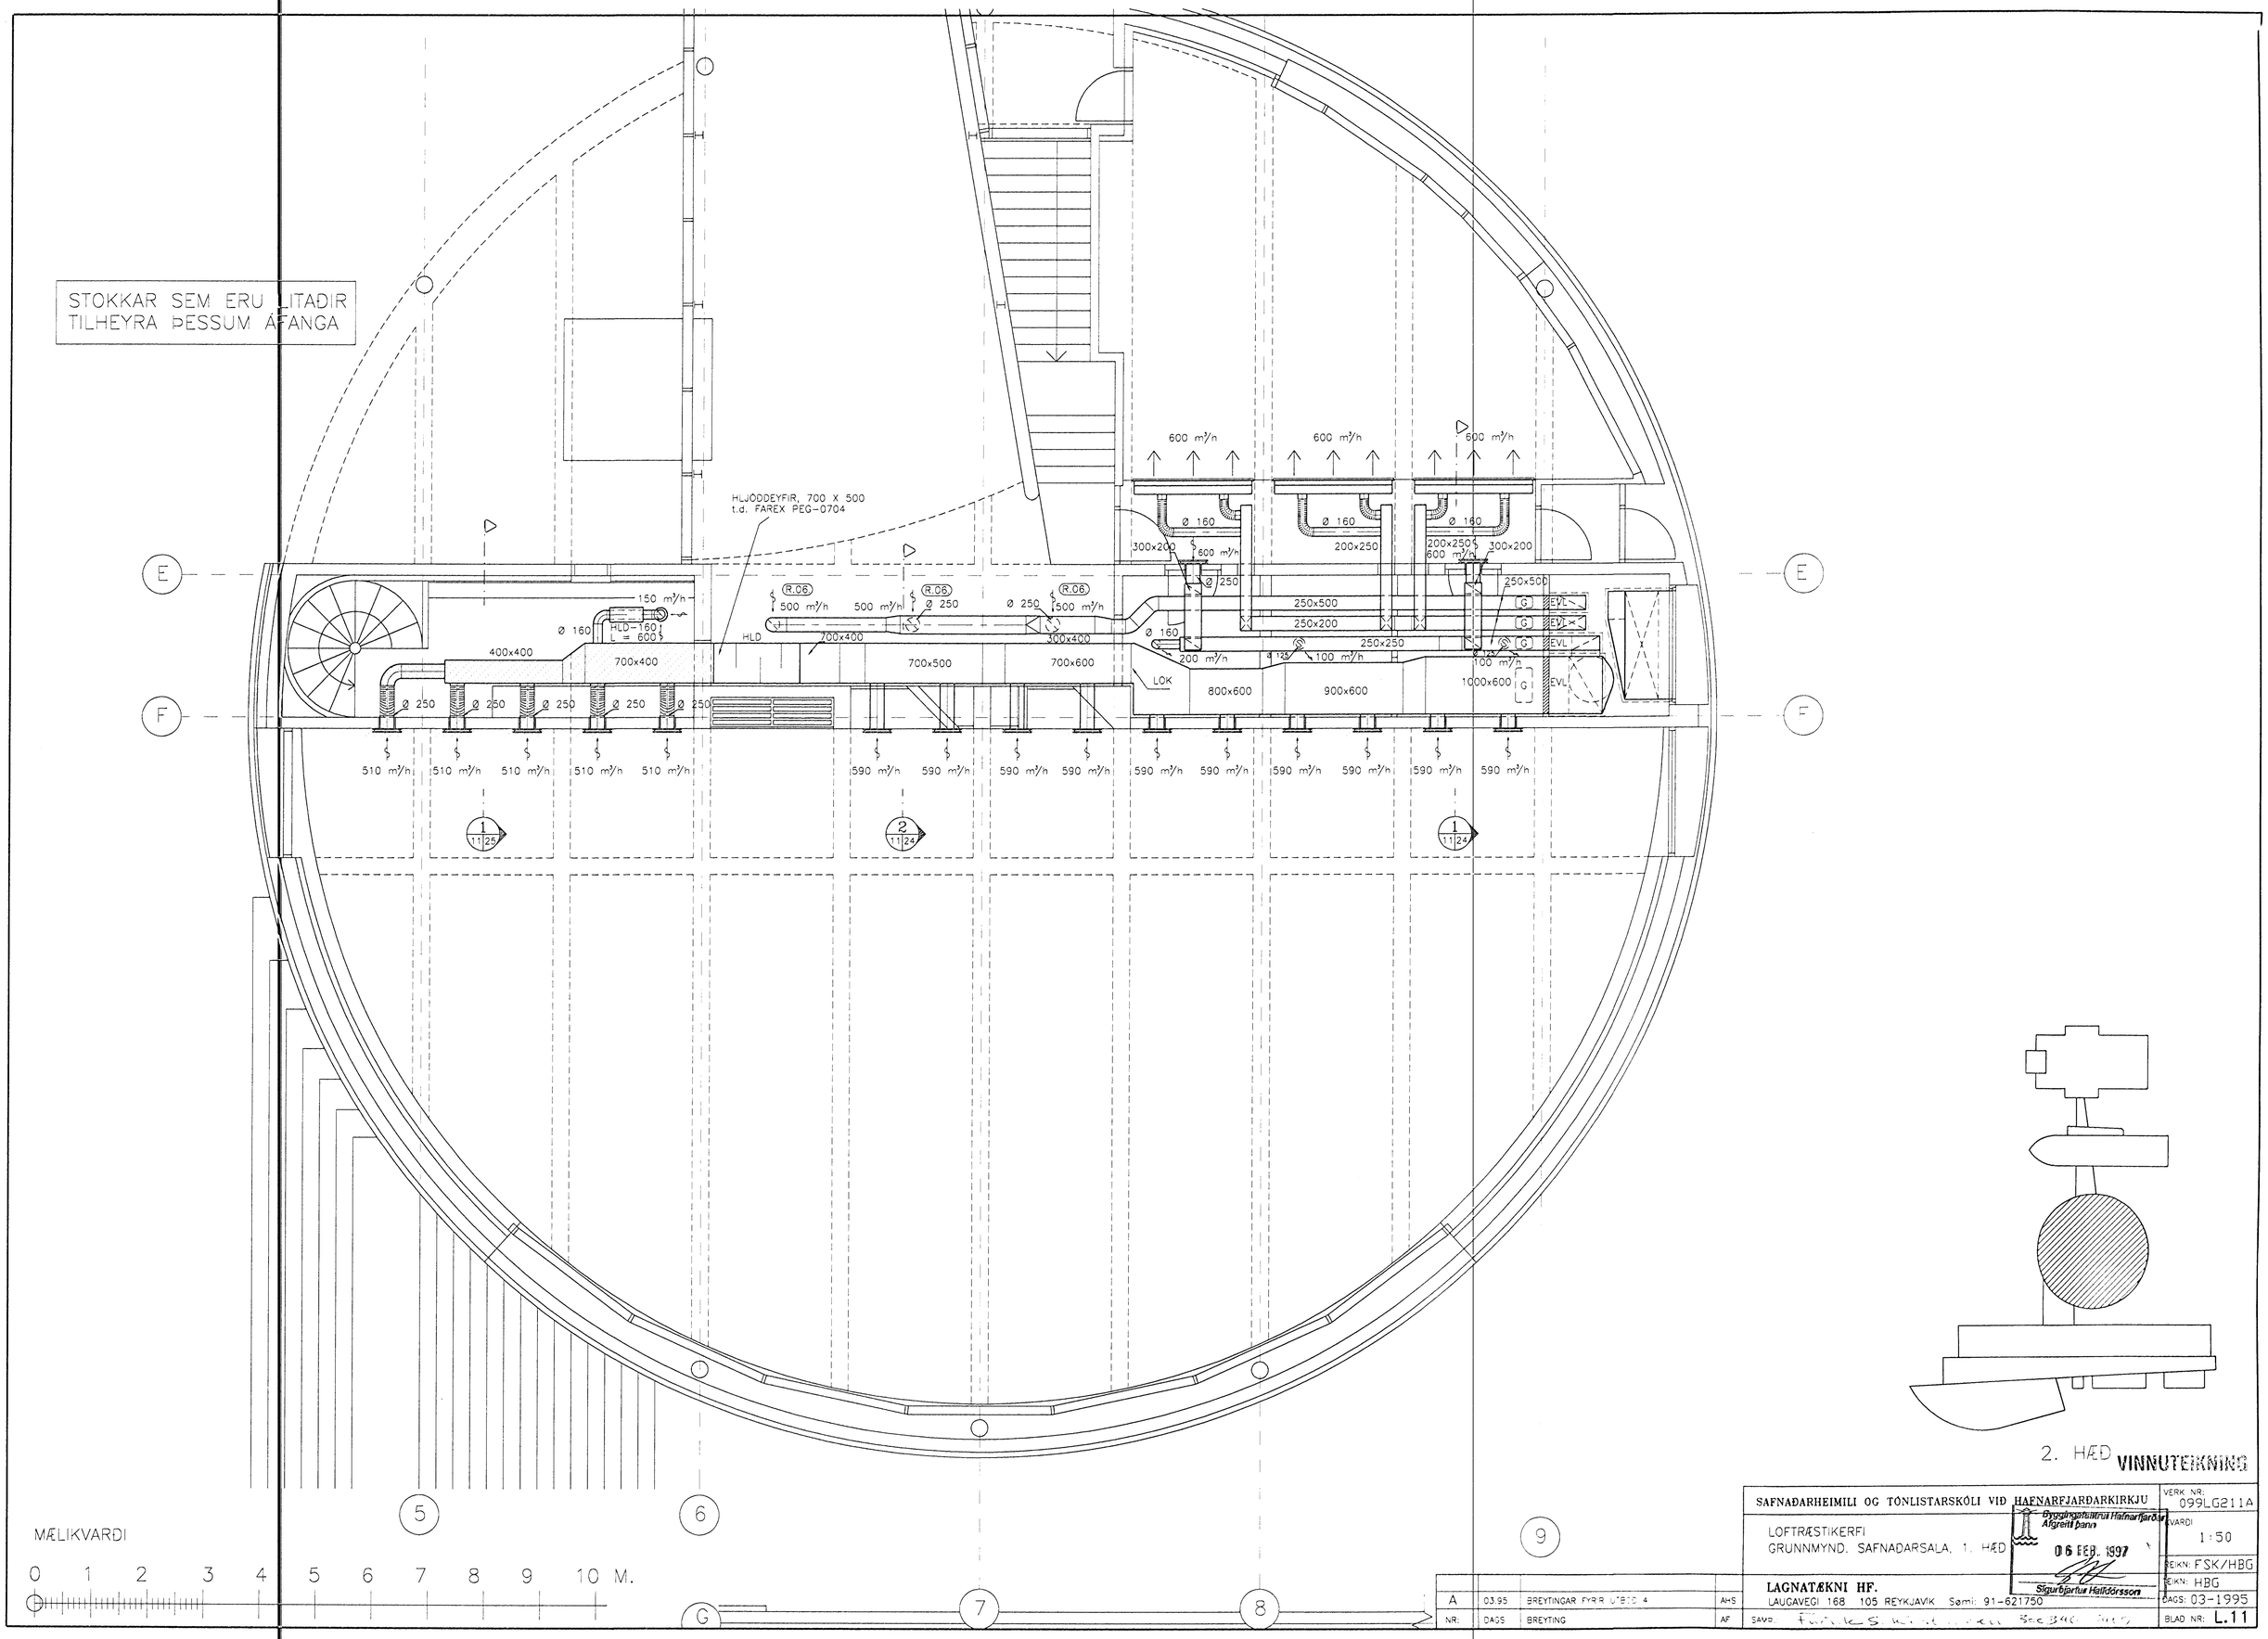
STOKKAR SEM ERU LITAÐIR
TILHEYRA ÞESSUM ÁFANGA
HLJÓDDEYFIR, 700 X 500
t.d. FAREX PEG-0704
600 m³/h
Ø 160
300x200
200x250
250x500
250x200
250x250
200 m³/h
100 m³/h
800x600
900x600
1000x600
150 m³/h
HLD-160
L = 600
400x400
700x400
700x500
700x600
300x400
500 m³/h
Ø 250
R.06
HLD
LOK
EVL
510 m³/h
590 m³/h
MÆLIKVARÐI
0 1 2 3 4 5 6 7 8 9 10 M.
2. HÆÐ
VINNUTEIKNING
SAFNAÐARHEIMILI OG TÓNLISTARSKÓLI VIÐ HAFNARFJARÐARKIRKJU
LOFTRÆSTIKERFI
GRUNNMYND. SAFNAÐARSALA, 1. HÆÐ
Byggingafulltrúi Hafnarfjarðar
Afgreitt þann
06 FEB. 1997
Sigurbjartur Halldórsson
LAGNATÆKNI HF.
LAUGAVEGI 168 105 REYKJAVÍK Sæmi: 91-621750
VERK NR: 099LG211A
KVARÐI 1:50
TEIKN: FSK/HBG
TEIKN: HBG
DAGS: 03-1995
BLAD NR: L.11
A 03.95 BREYTINGAR FYRIR UTBOD 4 AHS
NR: DAGS BREYTING AF