


MÆLIKVARDI

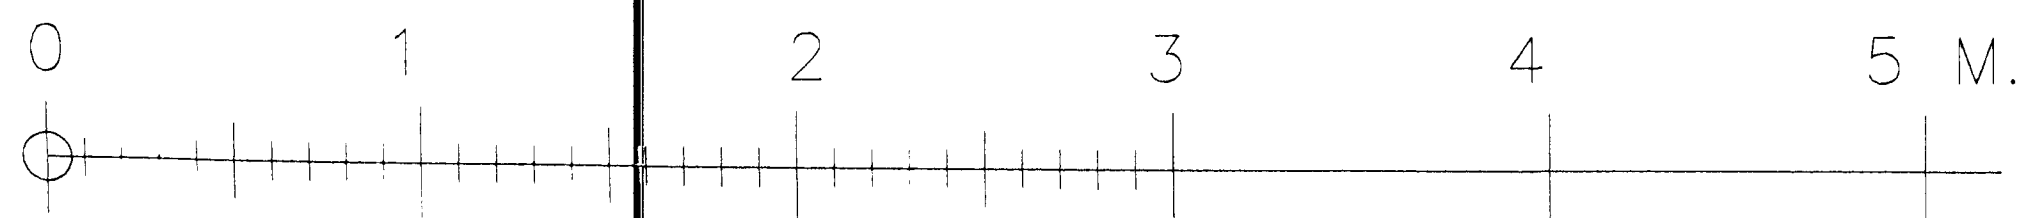

2
22/22 Snið
M. 1: 20

2
22/22

1
10/22 Snið
M. 1: 20

VINNUTEKNING

SAFNADARHEIMILI OG TÓNLISTARSKÓLI VIÐ HAFNARFJARDARKIRKJU		VERK NR. 099LS022A
LOFTRÆSTIKERFI SNIÐ		KVARDI 1:20
LAGNATÆKNI HF. LAUGAVEGI 168 105 REYKJAVÍK Sími: 91-621750		REIKN: FSK/HBG TEIKN: HBG/AHS DAGS: FEB. '94 BLAÐ NR: L.22A
A 03.95 BREYTINGAR FYRIR UTBÓÐ 4 AHS NR: DAGS BREYTING AF SAMP.:		Byggingafráttíð Hafnarfjarðar Algjætt barn 06 FEB. 1997 Sigurbjartur Halldórsson