
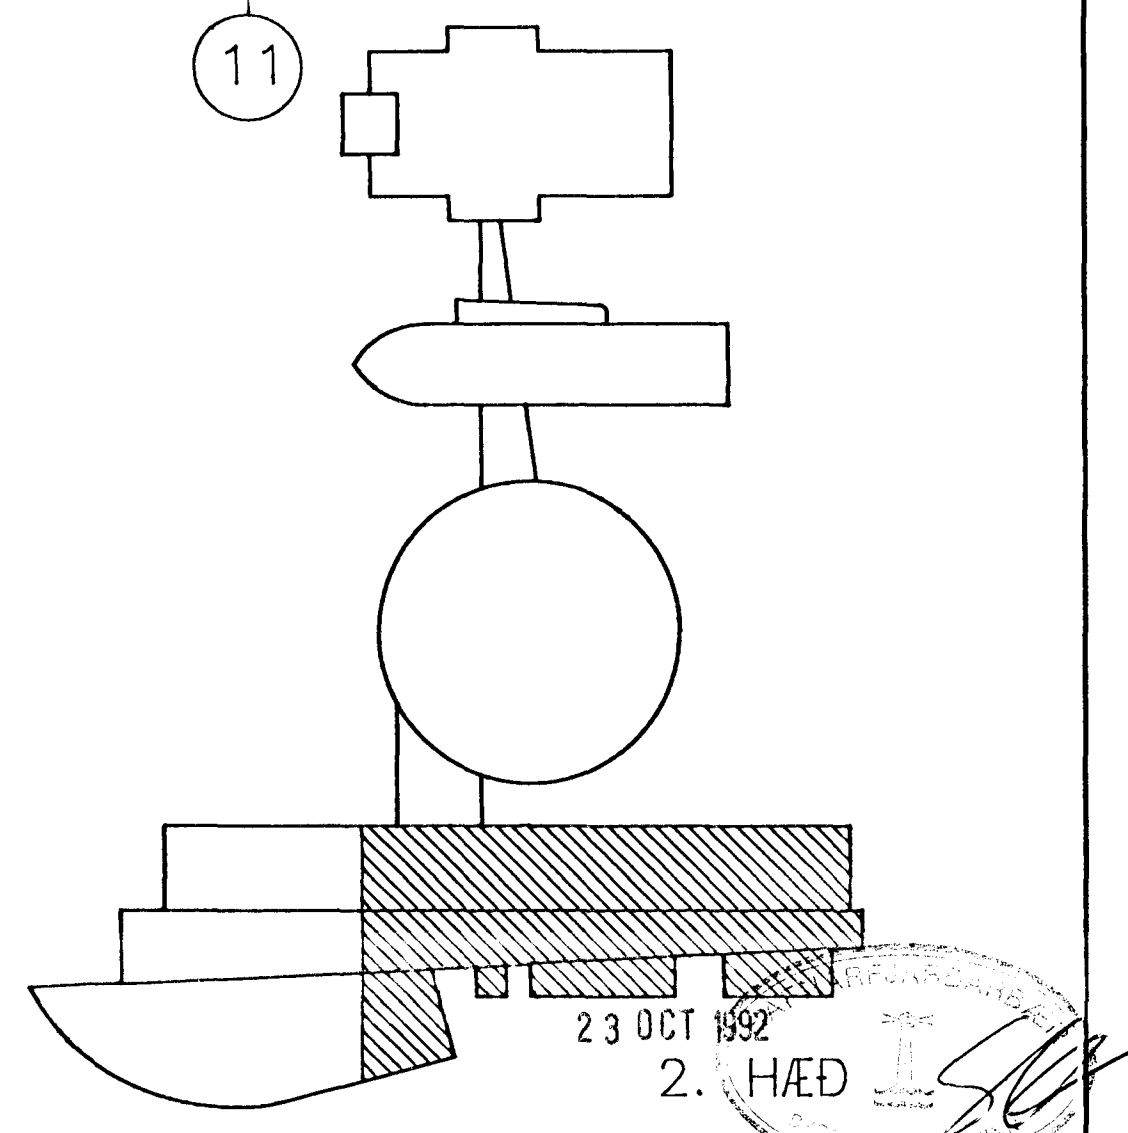
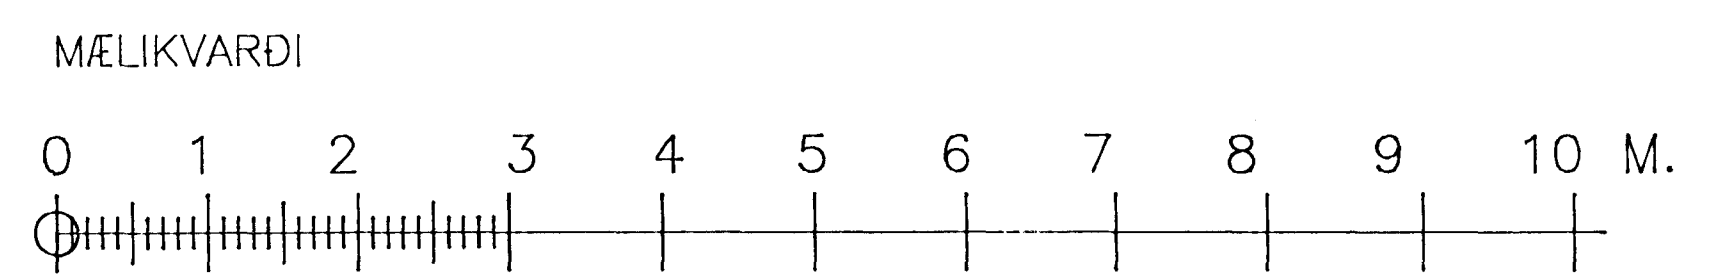


SKÝRINGAR

ÞV = ÞVOTTAVÉL
 HL = HANDLAUG
 EV = ELDHÚSVASKUR
 RV = RÆSTIVASKUR
 UV = UPPÞVOTTAVÉL
 VS = VATNSSALERNI
 ÞSV = ÞVAGSKÁL FEST Á VEGG
 ÞN = ÞAKNIDURFALL
 GN = GÖLFNIDURFALL
 BL = HÆDARKÓTI Á LOK
 ALLAR ÖNEFNAR PÍPUR Í GRUNNI OG JÖRD ERU Ø 100
 ALLUR FRÁGANGUR LAGNA SKAL VERA Í SAMRÆMI VID REGLUGERDIR
 N - FALLPÍPUNUMER
 HÆDARKÓTI Í METRUM

 KÓTI



SAFNADARHEIMILI OG TÓNLISTARSKÓLI VID HAFNARFJARDARKIRKJU		VERK NR: 099FG213
FRÁRENNLSKERFI GRUNNMYND TÓNLISTARSKÓLI - 2.HÆÐ		KVARDI: 1:50
LAGNATAKNI HF. LAUGAVEGI 168 105 REYKJAVÍK Sími: 91-621750		REIKN: FSK/HBG
NR: DAGS: BREYTING: AF: SAMP.: Frjálf S. Kristjánsson		TEIKN: HBG
		DAGS: 06-1992
		BLAD NR: F.13