
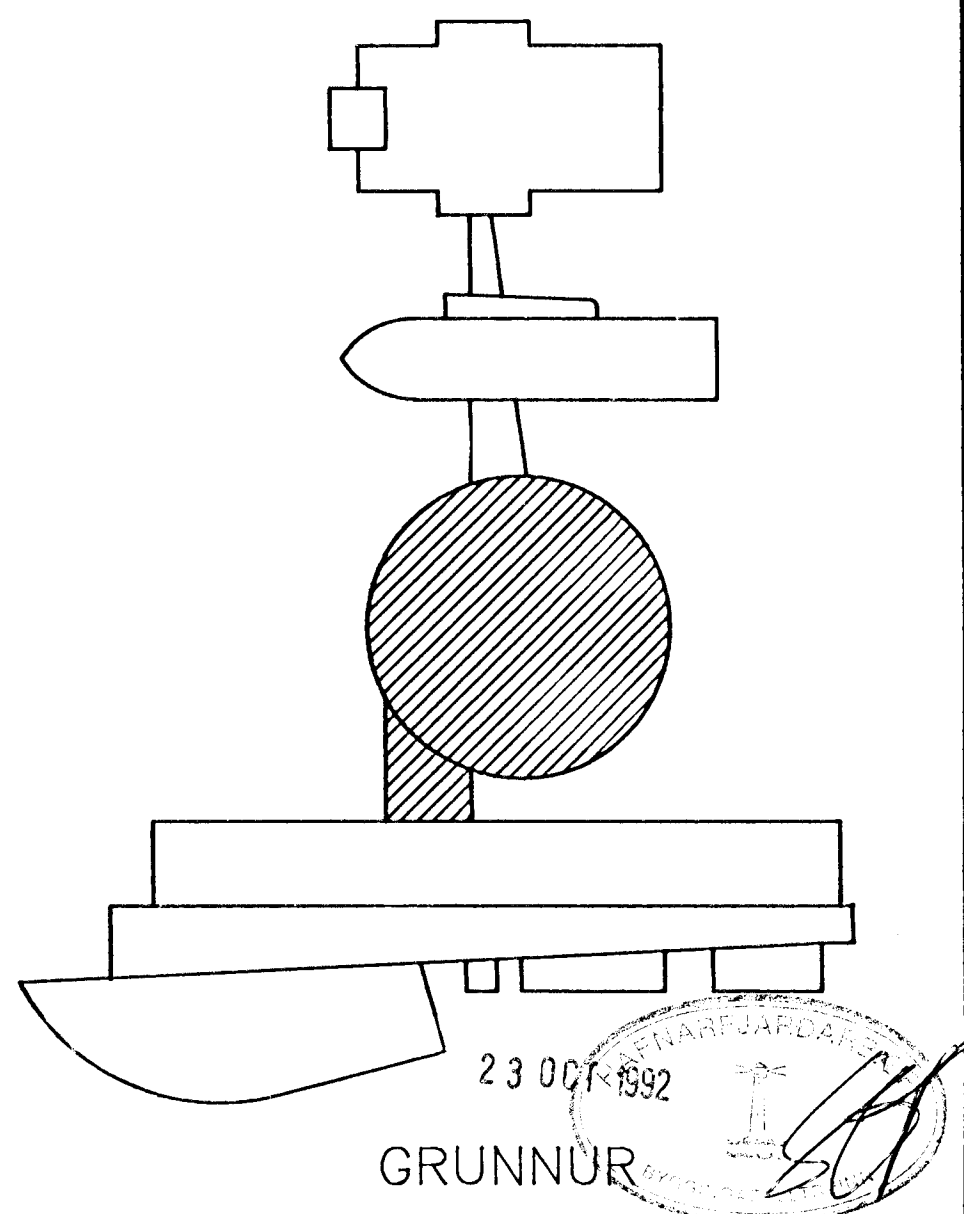
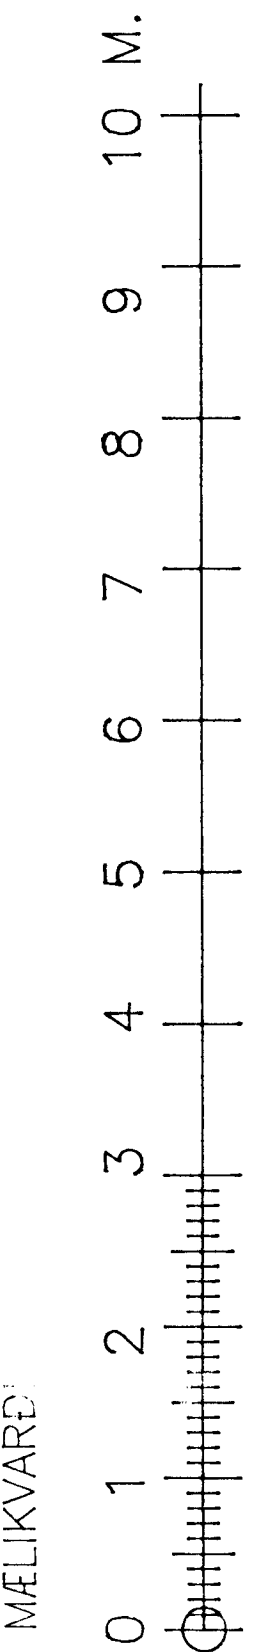


SKÝRINGAR

PV = ÞVOTTAVÉL
 UV = UPPÞVOTTAVÉL
 HL = HANDLAUG
 EV = ELDHÚSVASKUR
 RV = RÆSTIVASKUR
 UV = UPPÞVOTTAVÉL
 VS = VAINSSALERNI
 PSV = ÞVAGSKÁL FEST Á VEGG
 PN = ÞAKNIDURFALL
 GN = GÓLFNIDURFALL
 BL = HÆDARKÓTI Á LOK
 ALLAR ÖNEFNÐAR PÍPUR Í GRUNNI OG JÖRD ERU Ø 100
 ALLUR FRÁGANGUR LAGNA SKAL VERA Í SAMRÆMI VÍÐ REGLUGERÐIR
 N = FALLPÍPUNÚMER
 HÆDARKÓTI Í METRUM

KÓTI

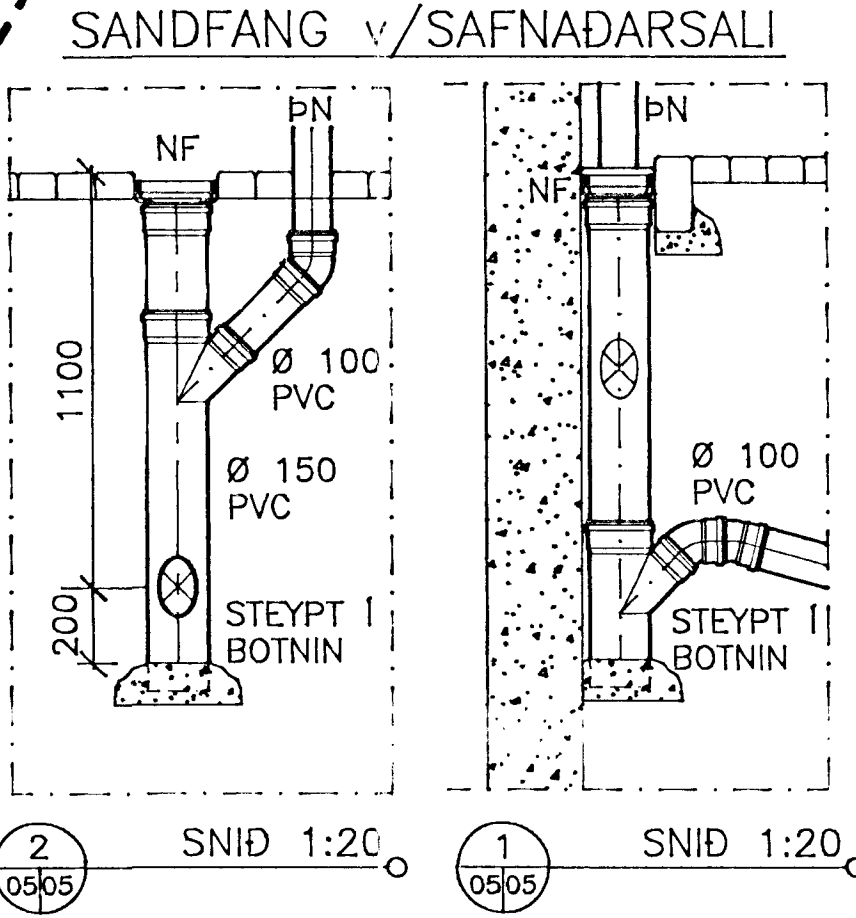

SAFNADARREIÐILI OG TÓNLISTARSKÓLI VÍÐ HAFNARFJARDARKIRKJU	VERK NR: 099FG005
FRÆRENNISLSKERFI GRUNNMYND SAFNADARSALI	KVARDI 1:50, 1:20
LAGNATÆKNI HF.	REIKN: FSK/HBG
LAUGAVEGI 168 105 REYKJAVÍK Sími: 91-621750	TEIKN: HBG
SAMP: Fróðik S. Kristjánsson	DAGS: 06-1992
	BLAD NR: F.05