HITAVEITULAGNIR OG
NEYSLUVATNSLAGNIR SEM
LIGGJA Í ÞEH 110 RÖRUM
Í HÆÐARKÓTA 5,95 m OG TENGJAST
LÖGNUM Í SAFNAÐARHEIMILI
SJÁ TEIKNINGU NR. N.10

KALT N.VATN = ø32
HEITT N.VATN = ø25

TILHEYRIR ÚTBOÐI

TILHEYRIR EKKI ÞESSU ÚTBOÐI

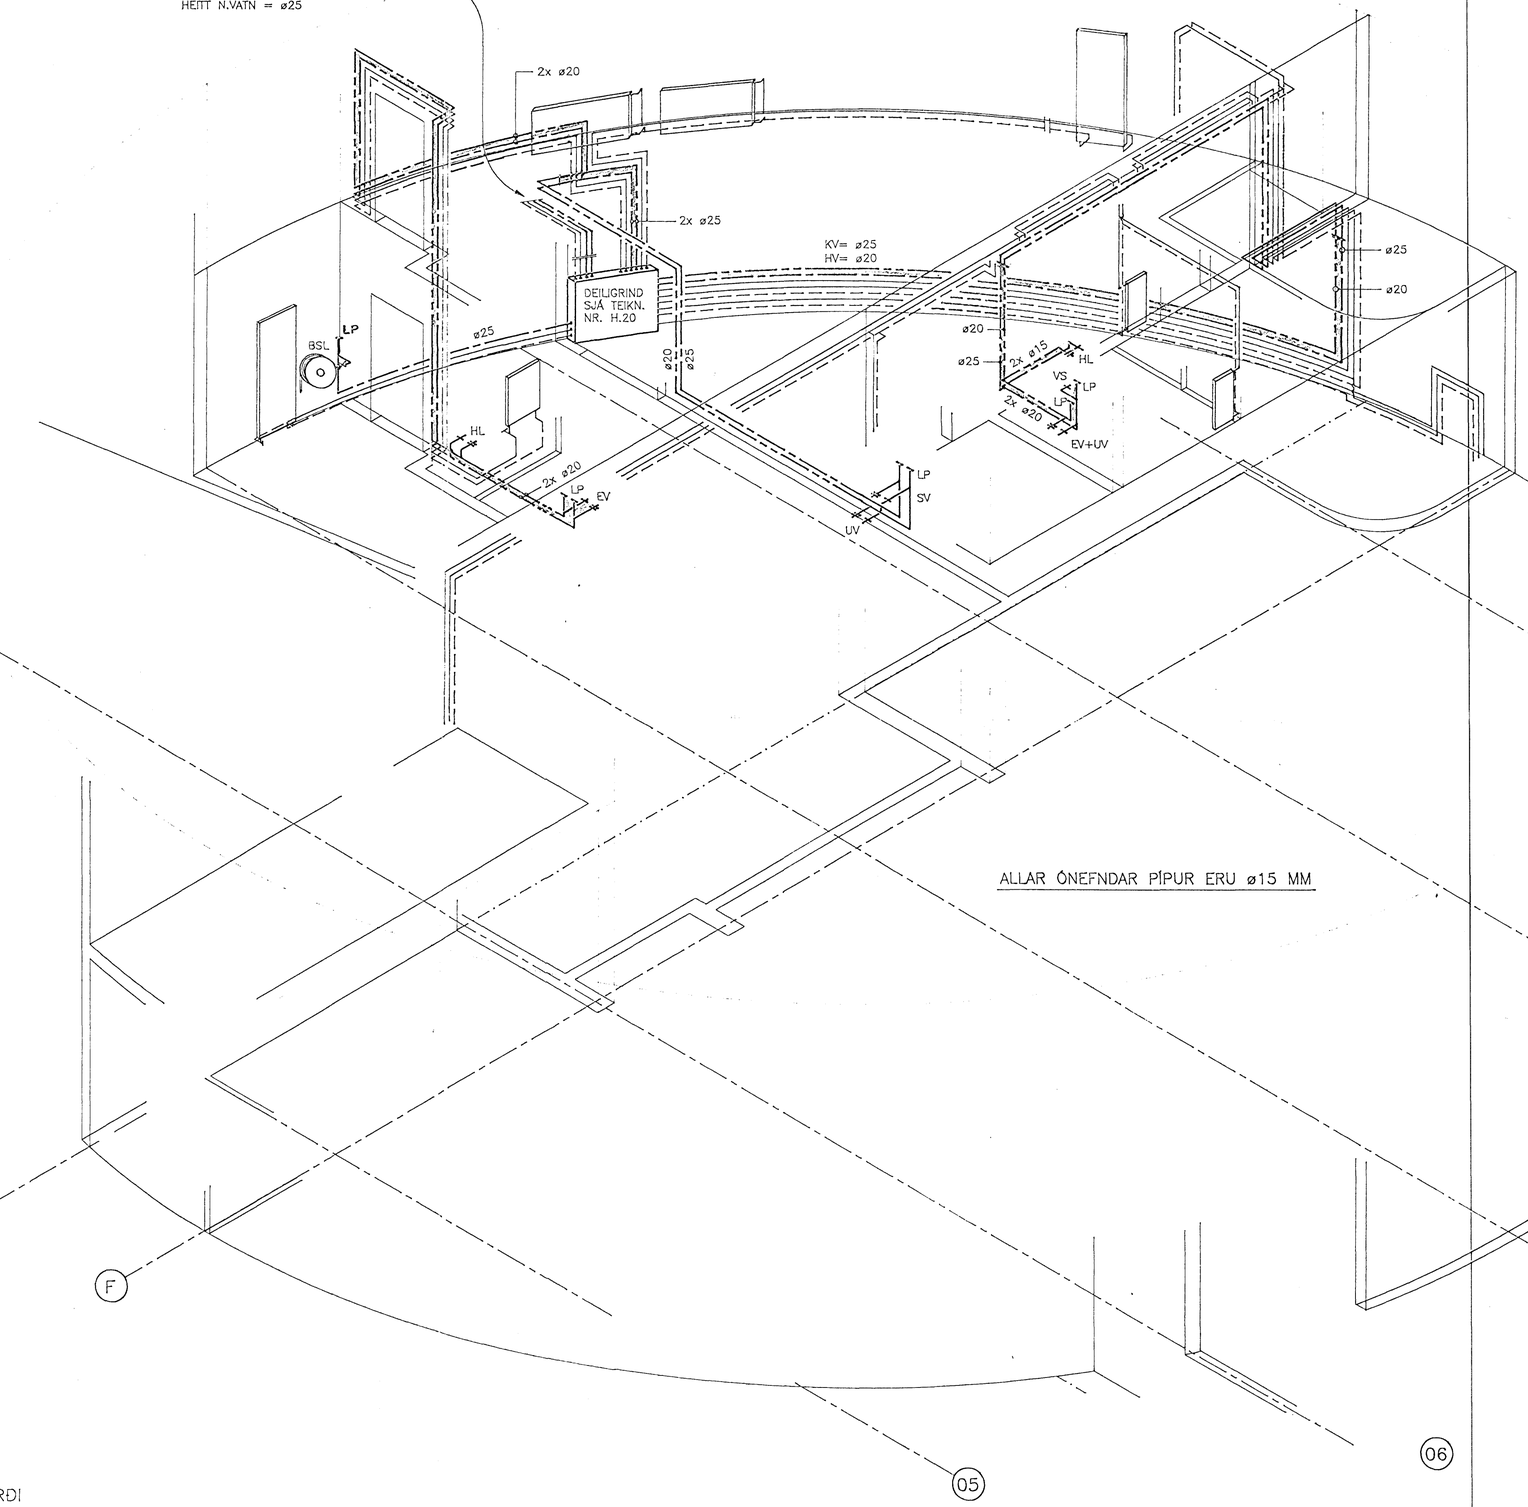


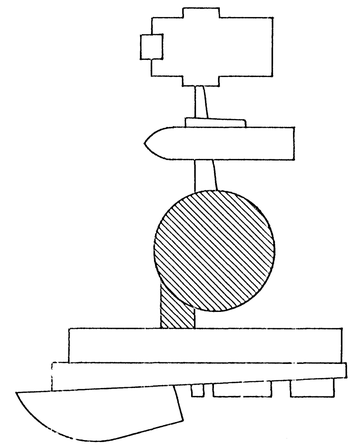

ALLAR ÓNEFNDAR PÍPUR ERU ø15 MM

SJÁ SKÝRINGAR OG TÖFLU YFIR TÖPPUNARSTAÐI Á TEIKNINGU NR. N.10
SJÁ DEILIGRIND Á TEIKNINGU NR. H.20

HAFNARFJARÐARBÆR
28 JÚNÍ 1994
BYGGINGAFULLTRÚINN

MÆLIKVARÐI

0 1 2 3 4 5 6 7 8 9 10 M.

**VINNUTEIKNING**

| NR: | DAGS | BREYTING | AF |
|---|---|---|---|
| | | | |

| | |
|---|---|
| **SAFNAÐARHEIMILI OG TÓNLISTARSKÓLI VIÐ HAFNARFJARÐARKIRKJU** | VERK NR: 099NR011 |
| SAFNAÐARSALIR – NEYSLUVATNSKERFI<br>RÝMMYND | KVARÐI 1:50 |
| | REIKN: FSK/HBG |
| **LAGNATÆKNI HF.**<br>LAUGAVEGI 168 105 REYKJAVÍK Sími: 91-621750 | TEIKN: HBG/FSK |
| SAMÞ.: Friðrik S. Kristinsson 300346-3409 | DAGS: 02-1994 |
| | BLAÐ NR: N.11 |