SNIÐ Í GÓLFHITALÖGN

Mkv: 1:10

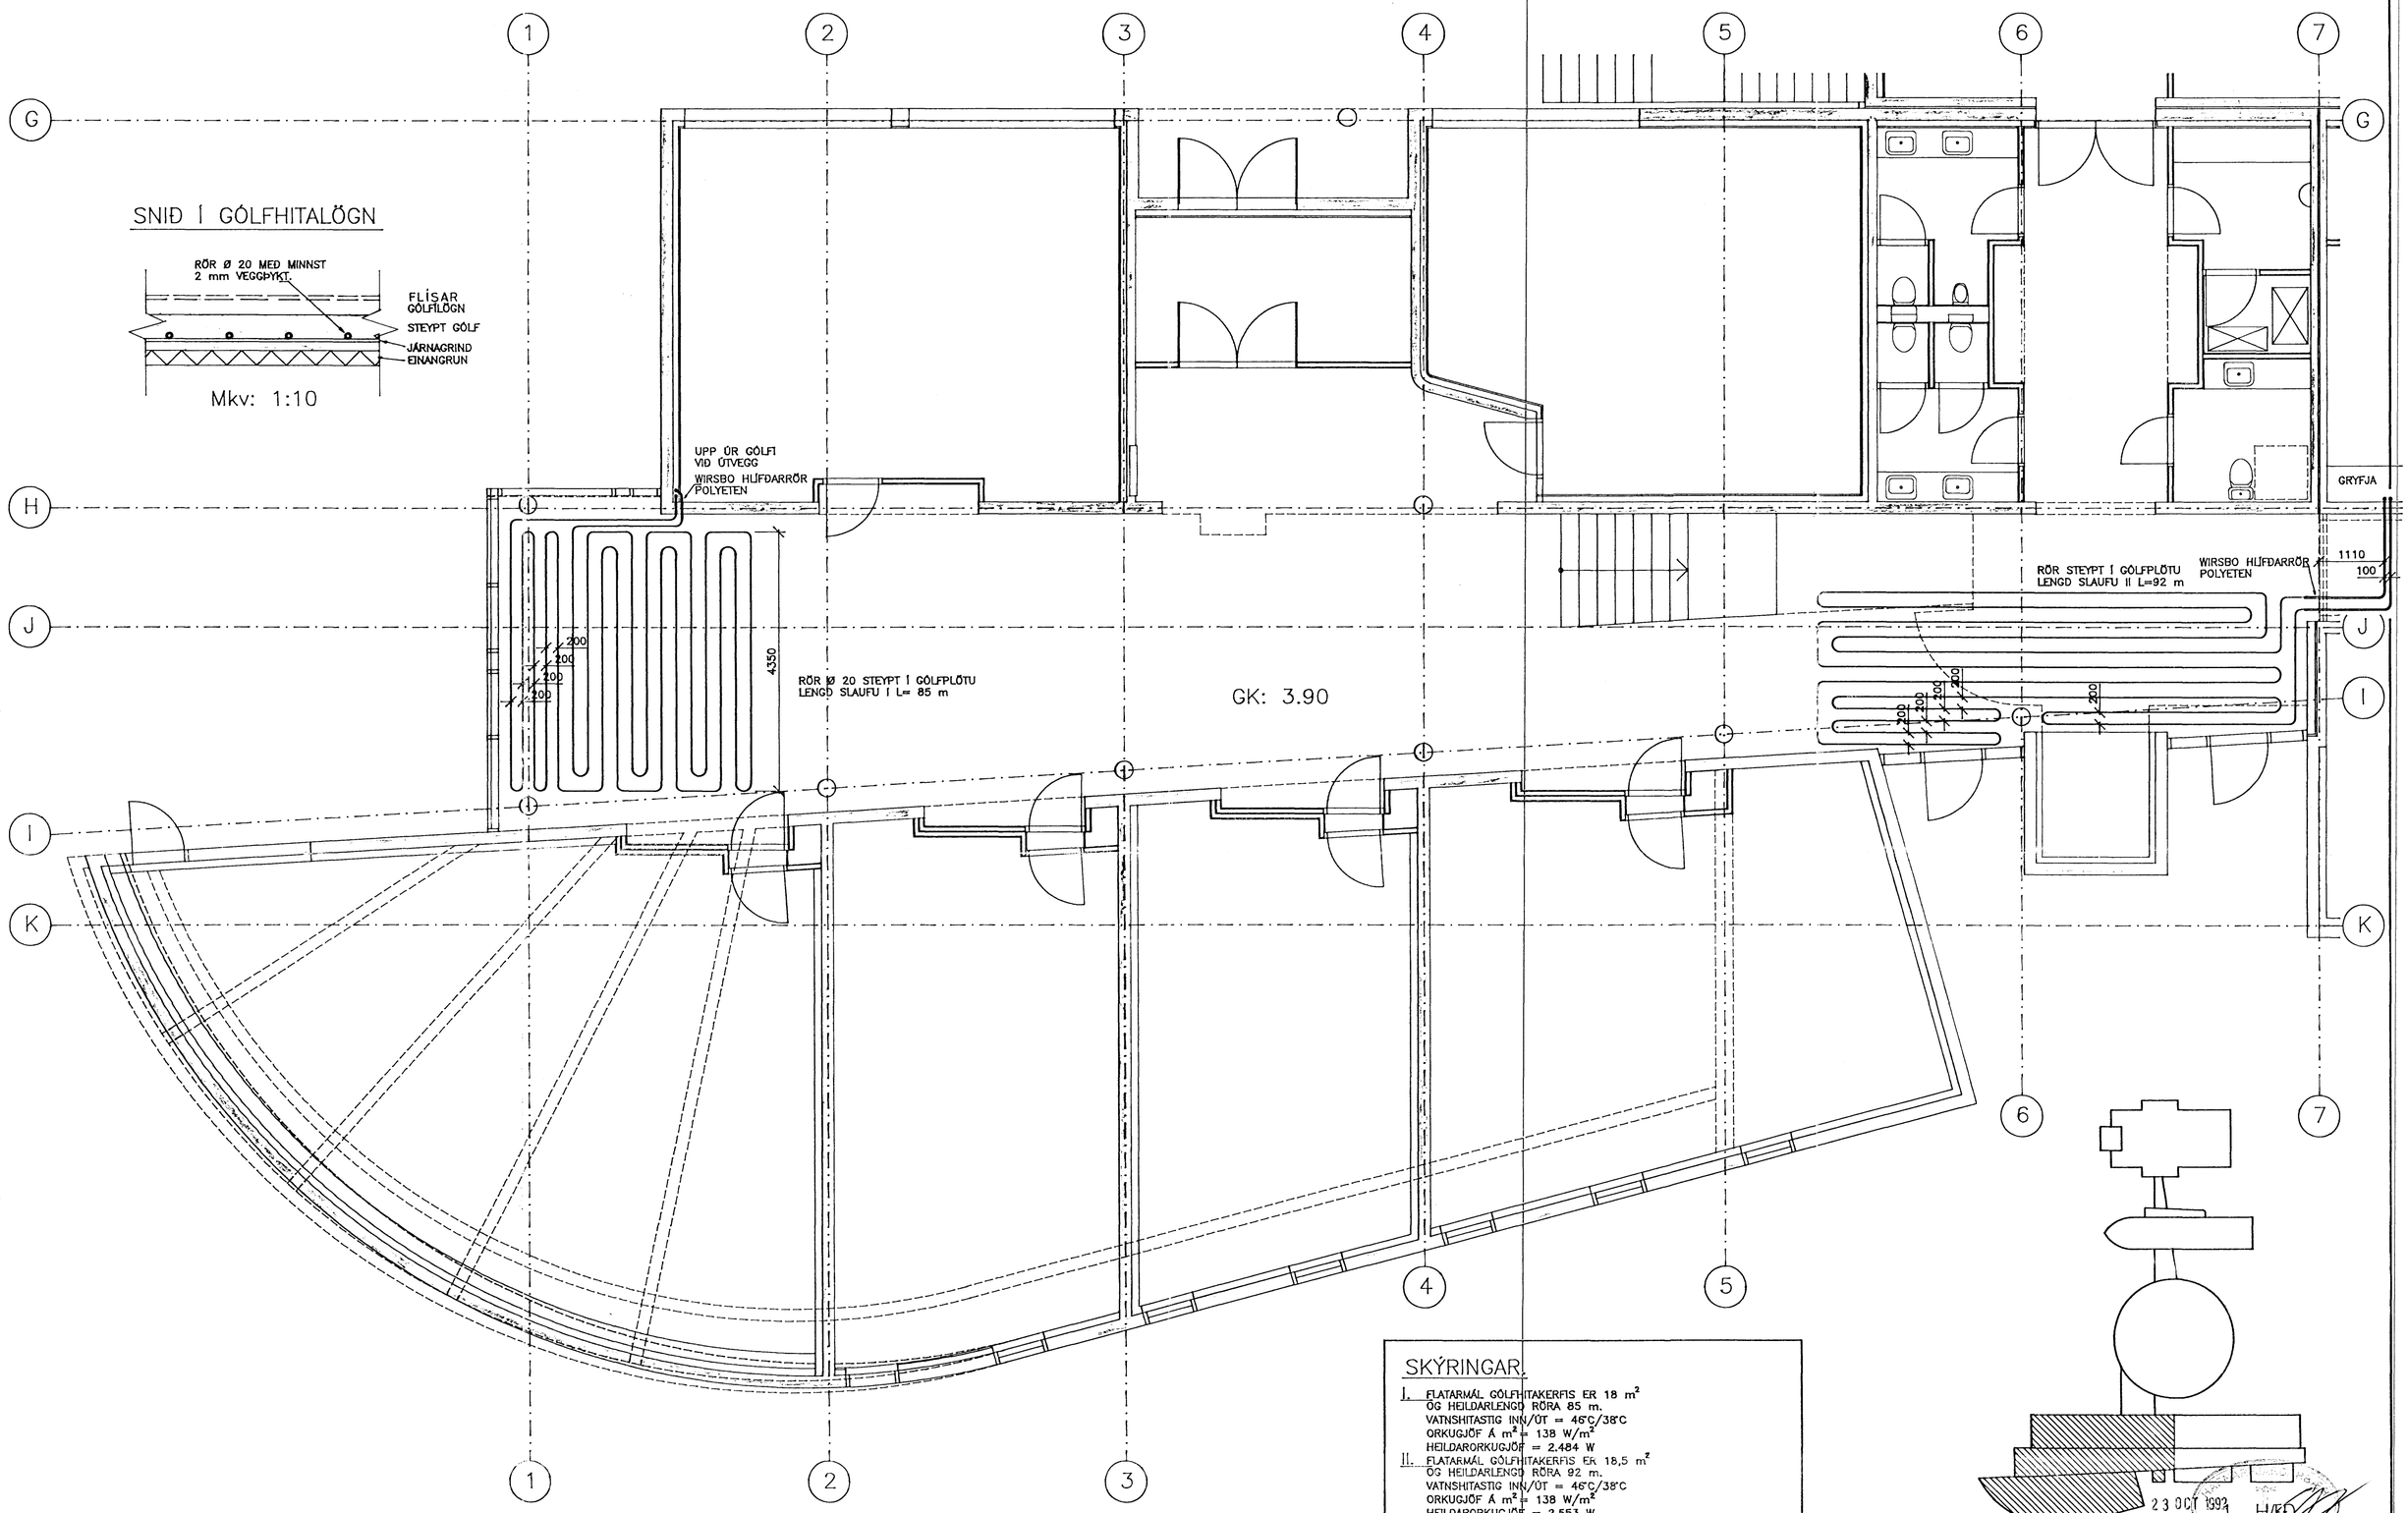

SKÝRINGAR.

I. FLATARMÁL GÓLFHITAKERFIS ER 18 m^2
OG HEILDARLENGD RÖRA 85 m.
VATNSHITASTIG INN/ÚT = 46°C/38°C
ORKUGJÖF Á m^2 = 138 W/m^2
HEILDARORKUGJÖF = 2.484 W

II. FLATARMÁL GÓLFHITAKERFIS ER 18,5 m^2
OG HEILDARLENGD RÖRA 92 m.
VATNSHITASTIG INN/ÚT = 46°C/38°C
ORKUGJÖF Á m^2 = 138 W/m^2
HEILDARORKUGJÖF = 2.553 W

BIL MILLI RÖRA ER c/c 250 mm NEMA ANNAD SÉ TEKID FRAM.
FRÁGANGUR GÓLFHITALAGNA, SJÁ NÁNAR Á SNIÐI.
ALLUR FRÁGANGUR SKAL VERA Í SAMRÆMI VIÐ REGLUGERÐIR.
MEÐAN STEYPT ER SKAL VERA ÞRÝSTINGUR Á LÖGNINNI,
SJÁ NÁNAR Í VERKLÝSINGU.

MÆLIKVARÐI

0 1 2 3 4 5 6 7 8 9 10 M.

NR:	DAGS	BREYTING	AF

SAFNAÐARHEIMILI OG TÓNLISTARSKÓLI VIÐ HAFNARFJARÐARKIRKJU

GÓLFHITAKERFI
GRUNNMYND TÓNLISTARSKÓLI – 1. HÆÐ

VERK NR: 099HG107
KVARÐI: 1:50, 1:10
REIKN: FSK/HBG
TEIKN: HBG
DAGS: 06-1992
BLAÐ NR: H.07

LAGNATÆKNI HF.
LAUGAVEGI 168 105 REYKJAVÍK Sími: 91-621750
SAMÞ.: Friðrik S. Kristinsson