

SAFNADARHEIMILI

SAFNADARSALIR


TÓNLISTARSKÓLI

TJÖRN


- ① SLAUFA 1 L=177 m
- ② SLAUFA 1A L=115 m
- ③ SLAUFA 2 L=198 m
- ④ SLAUFA 3 L=209 m
- ⑤ SLAUFA 4 L=212 m
- ⑥ SLAUFA 5 L=213 m
- ⑦ SLAUFA 6 L=213 m

⑦ SLAUFA 7 L=214 m
⑧ SLAUFA 8 L=216 m
SNJÖBRÆDSLURÖR DREGIN
GEGNUM IÐRÁTTARÖR
TENGKLEFA, SJÁ NÁNAR
Á TEIKNINGU F.05


SNJÖBRÆDSLURÖR DREGIN
GEGNUM IÐRÁTTARÖR
TENGKLEFA, SJÁ NÁNAR
Á TEIKNINGU F.05

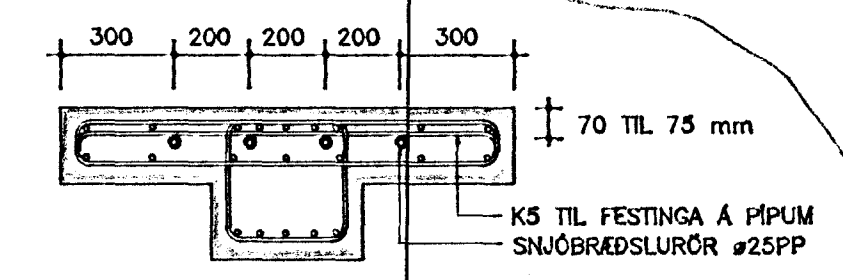


SNID Í GÖNGUBRÚ
Msk. 1:20

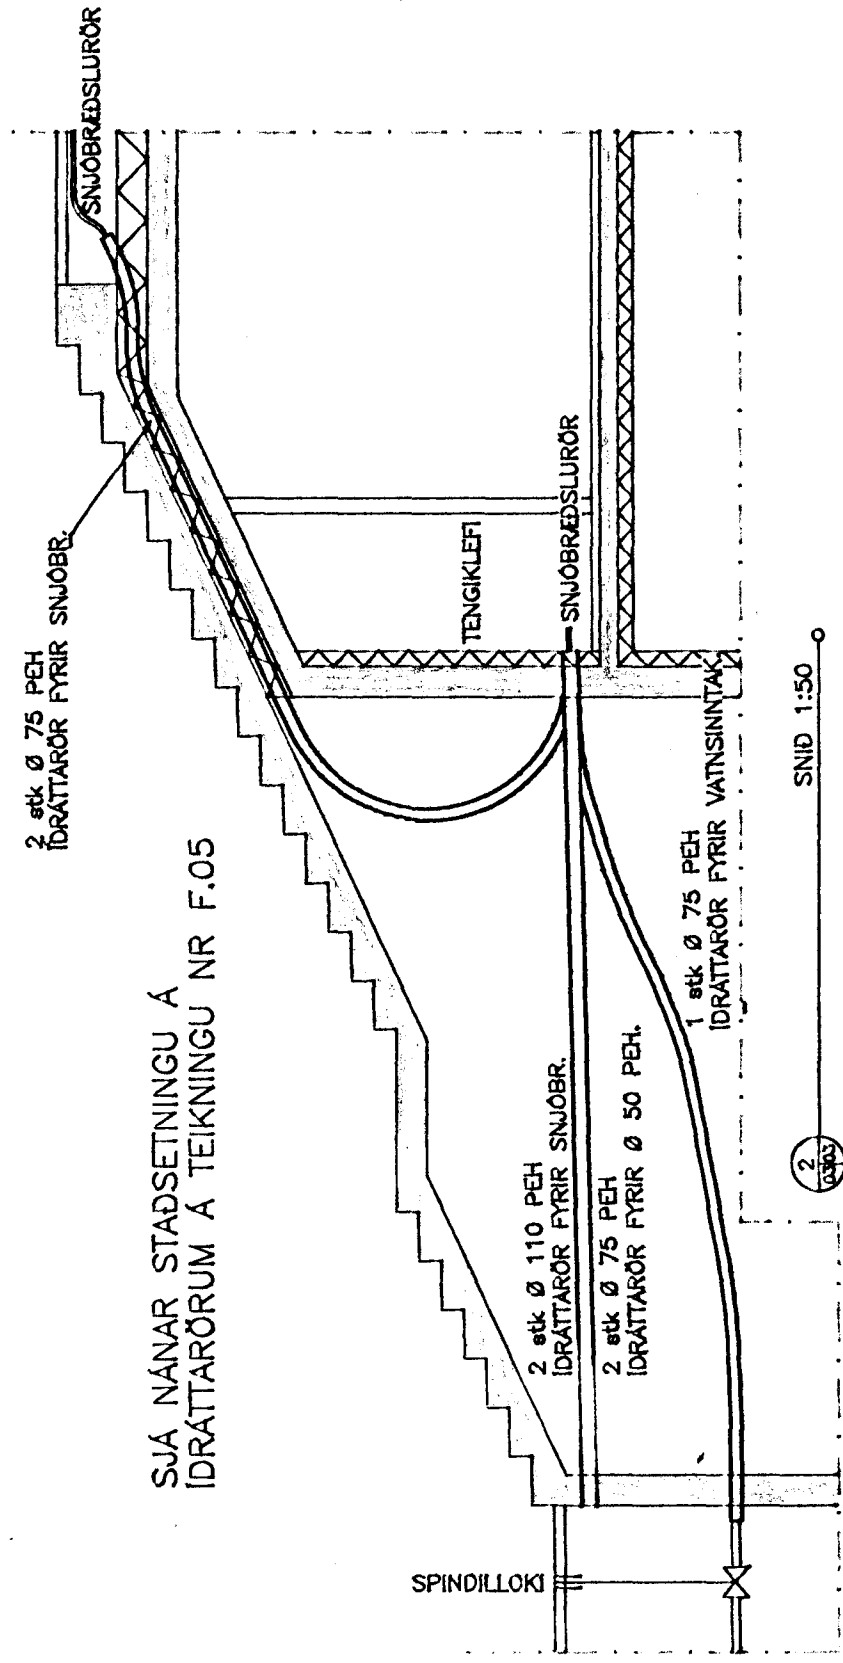

SJÁ NÁNAR STAÐSETNINGU Á
IÐRÁTTARÖRUM Á TEIKNINGU NR F.05

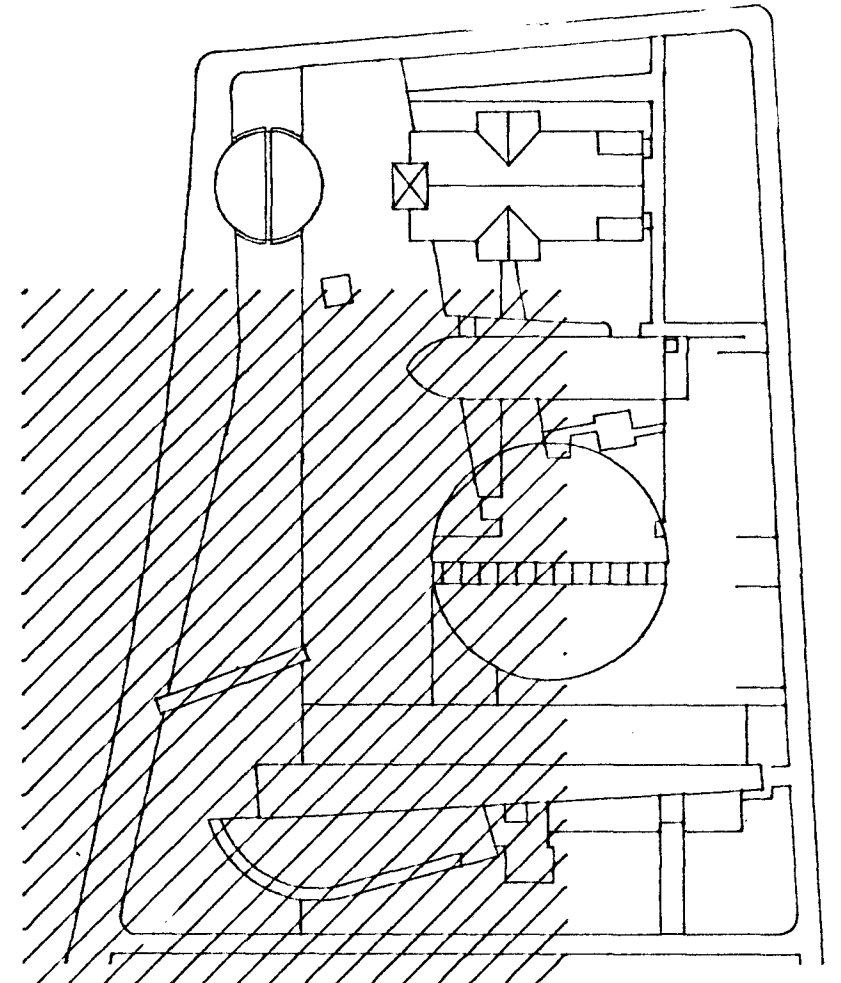

11 NOV. 1993
HAFNARFJARDAR
GÍNGAFULLTRÚ
KP

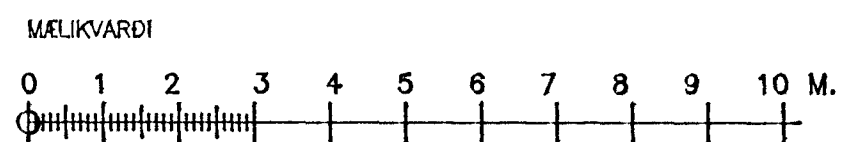

ATH.
FLATARMÁL SNJÖBRÆDSLUKERFIS TÓNLISTARSKÓLA ER 428 m²
OG HEILDARLENGD RÖRA 1.743 m.
BÍL MILJU RÖRA ER c/c 250 mm NEMA ANNAD SÉ TEKID FRAM.
FRÁGANGUR SNJÖBRÆDSLU Í PLANI SJÁ TEIKNINGU H.01.
ALLUR FRÁGANGUR SKAL VERA Í SAMRÆMI VÍÐ REGLUGERDIR.

A	10.93	VÍÐBÓT: SNJÖBRÆDSLÁ Í GÖNGUBRÚ	
NR:	DAGS	BREYTING	/F

SAFNADARHEIMILI OG TÓNLISTARSKÓLI VÍÐ HAFNARFJARDARKIRKJU		VERK NR: 099HG003
SNJÖBRÆDSLUKERFI		KVARDI 1:100, 1:50
GRUNNMYND		REIKN: FSK/HBG
LAGNATÆKNI HF.		TEIKN: HBG
LAUGAVEGI 168 105 REYKJAVÍK Sími: 91-621760		DAGS: 06-1992
		BLAD NR: H.03A