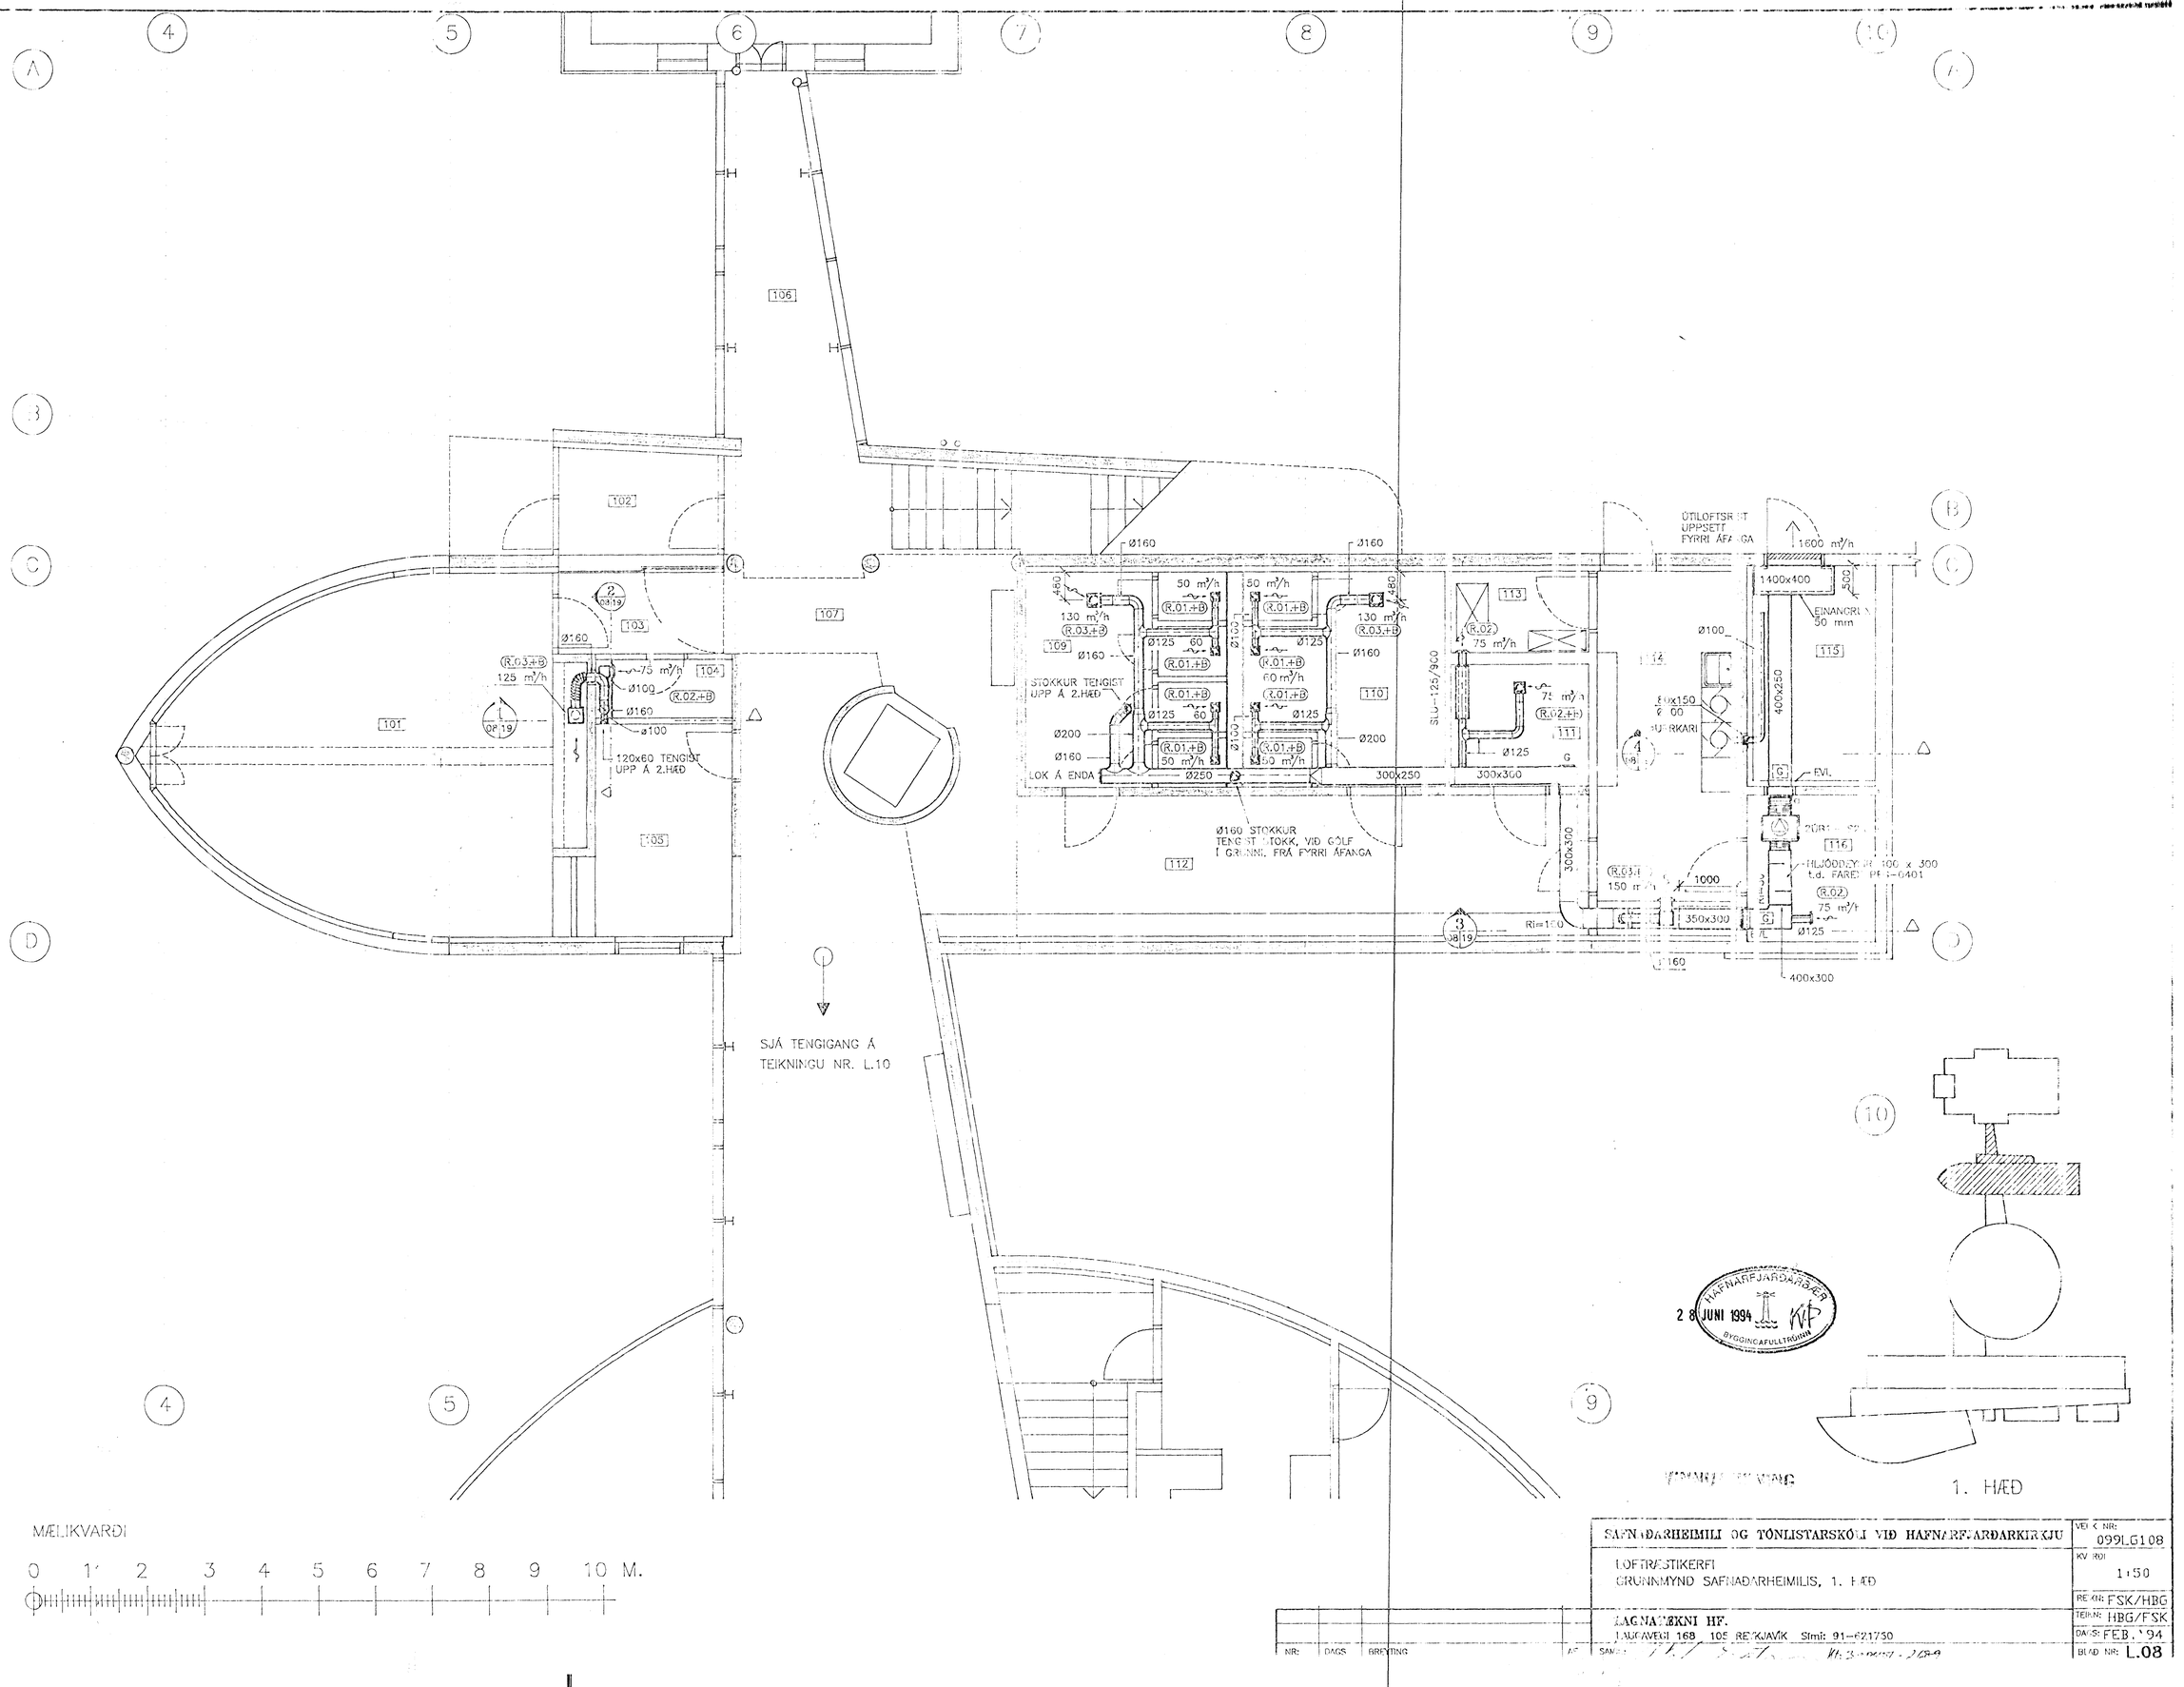

SAFNAÐARHEIMILI OG TÓNLISTARSKÓLI VIÐ HAFNARFJARÐARKIRKJU	VERK NR: 099LG108
LOFTRÆSTIKERFI GRUNNMYND SAFNAÐARHEIMILIS, 1. HÆÐ	KVARÐI 1:50
	REIKN: FSK/HBG
LAGNATÆKNI HF. LÁGMÚLA 7, 108 REYKJAVÍK Sími: 91-621730	TEIKN: HBG/FSK
NR: DAGS: BREYTING AF: SAMÞ.	DAGS: FEB. '94
	BLAÐ NR: L.08