


STOKKAR SEM ERU LITADIR
TILHEYRA SEINNI ÁFANGA

STOKKAR Í GRUNNI, LAGDIR
Í 1. ÁFANGA.


GRUNNMYND AF STOKKUM UPP VÍD
LOFT Í LOFTRÆSTIKLEFA

EFRI HLUTI Á SAMSTÆÐU OG STOKKUM

GK: 3.90

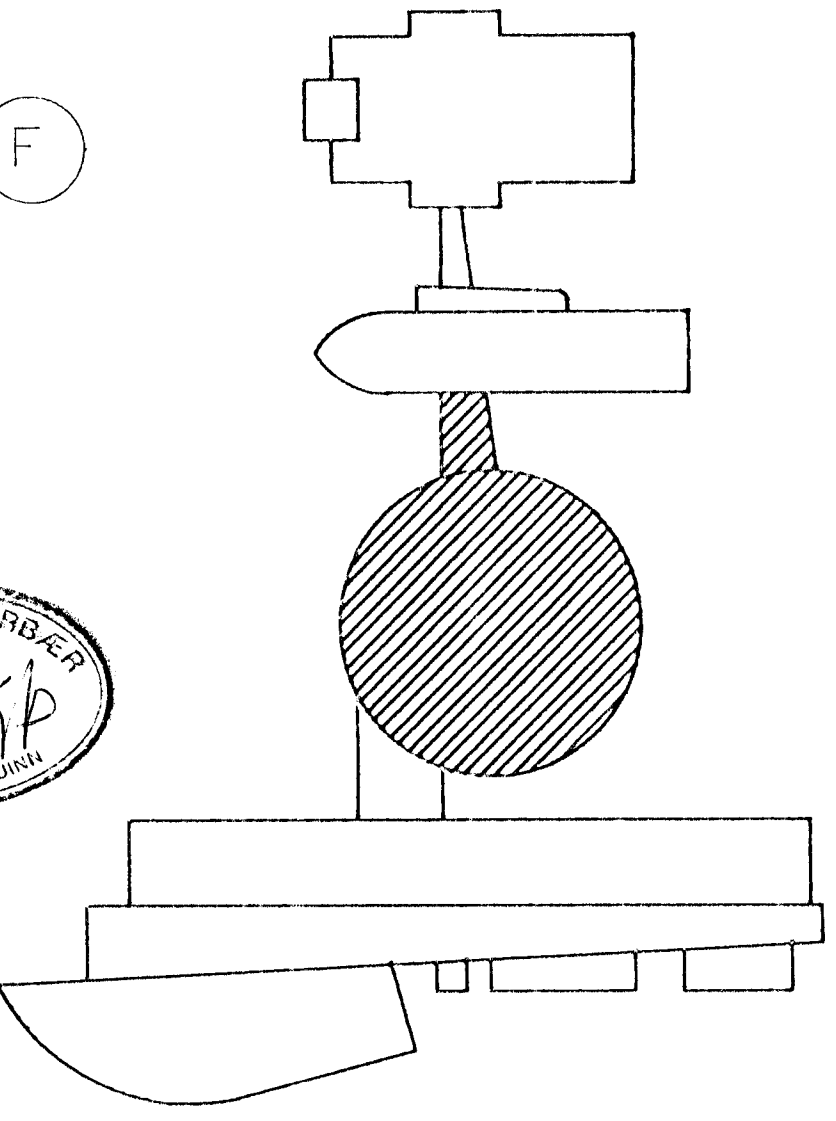

1. HÆÐ

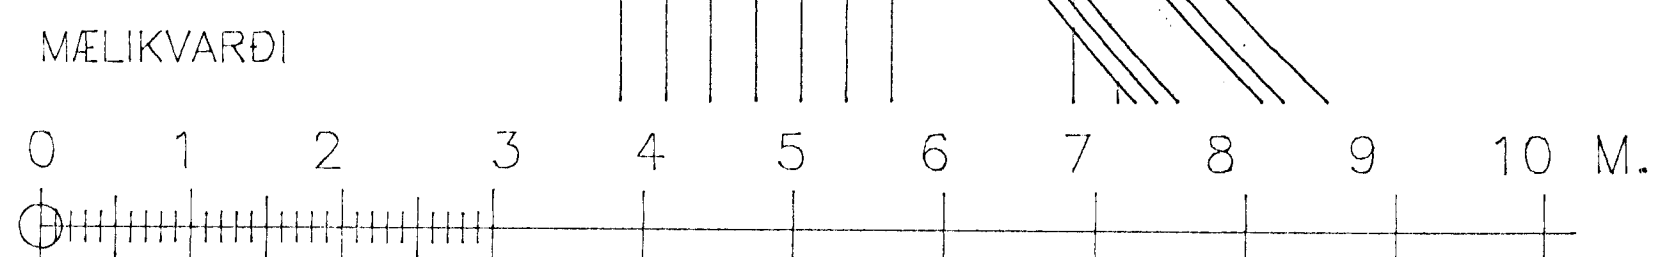

SAFNADARHEIMILI OG TÓNLISTARSKÓLI VÍD HAFNARFJARDARKIRKJU	VERK NR: 099LG110
LOFTRÆSTIKERFI GRUNNMYND. SAFNADARSALIR, 1. HÆÐ	KVARÐI 1:50
LAGNATÆKNI HF. LAUGAVEGI 168 105 REYKJAVÍK Sími: 91-621750	REIKN: FSK/HBG TEIKN: HBG
NR: DAGS BREYTING AF SAMP: <i>Alf Salm</i> KF 300457-2689	DAGS: FEB. '94 BLAD NR: L.10