




1 Snið M. 1:20
08/19

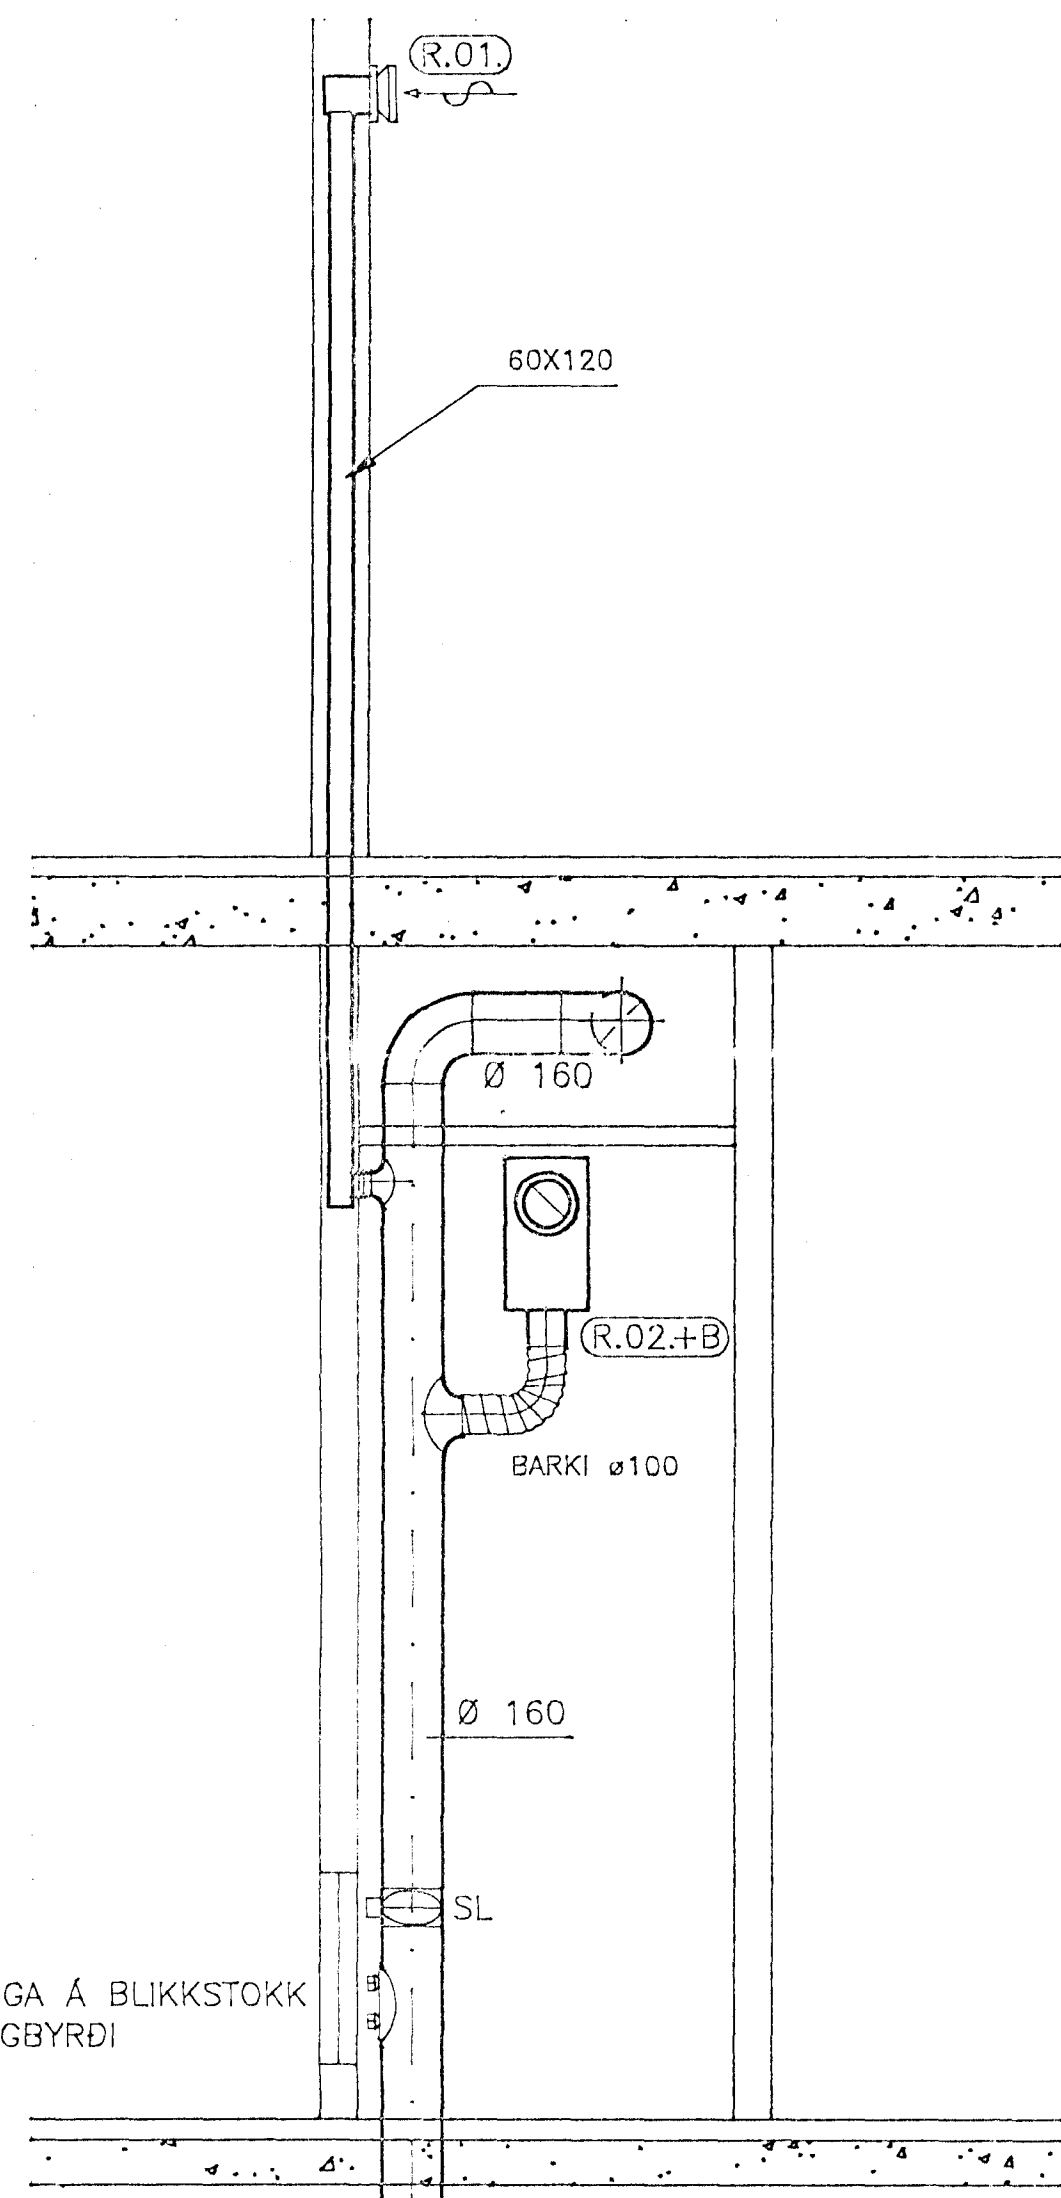

2 Snið M. 1:20
08/19

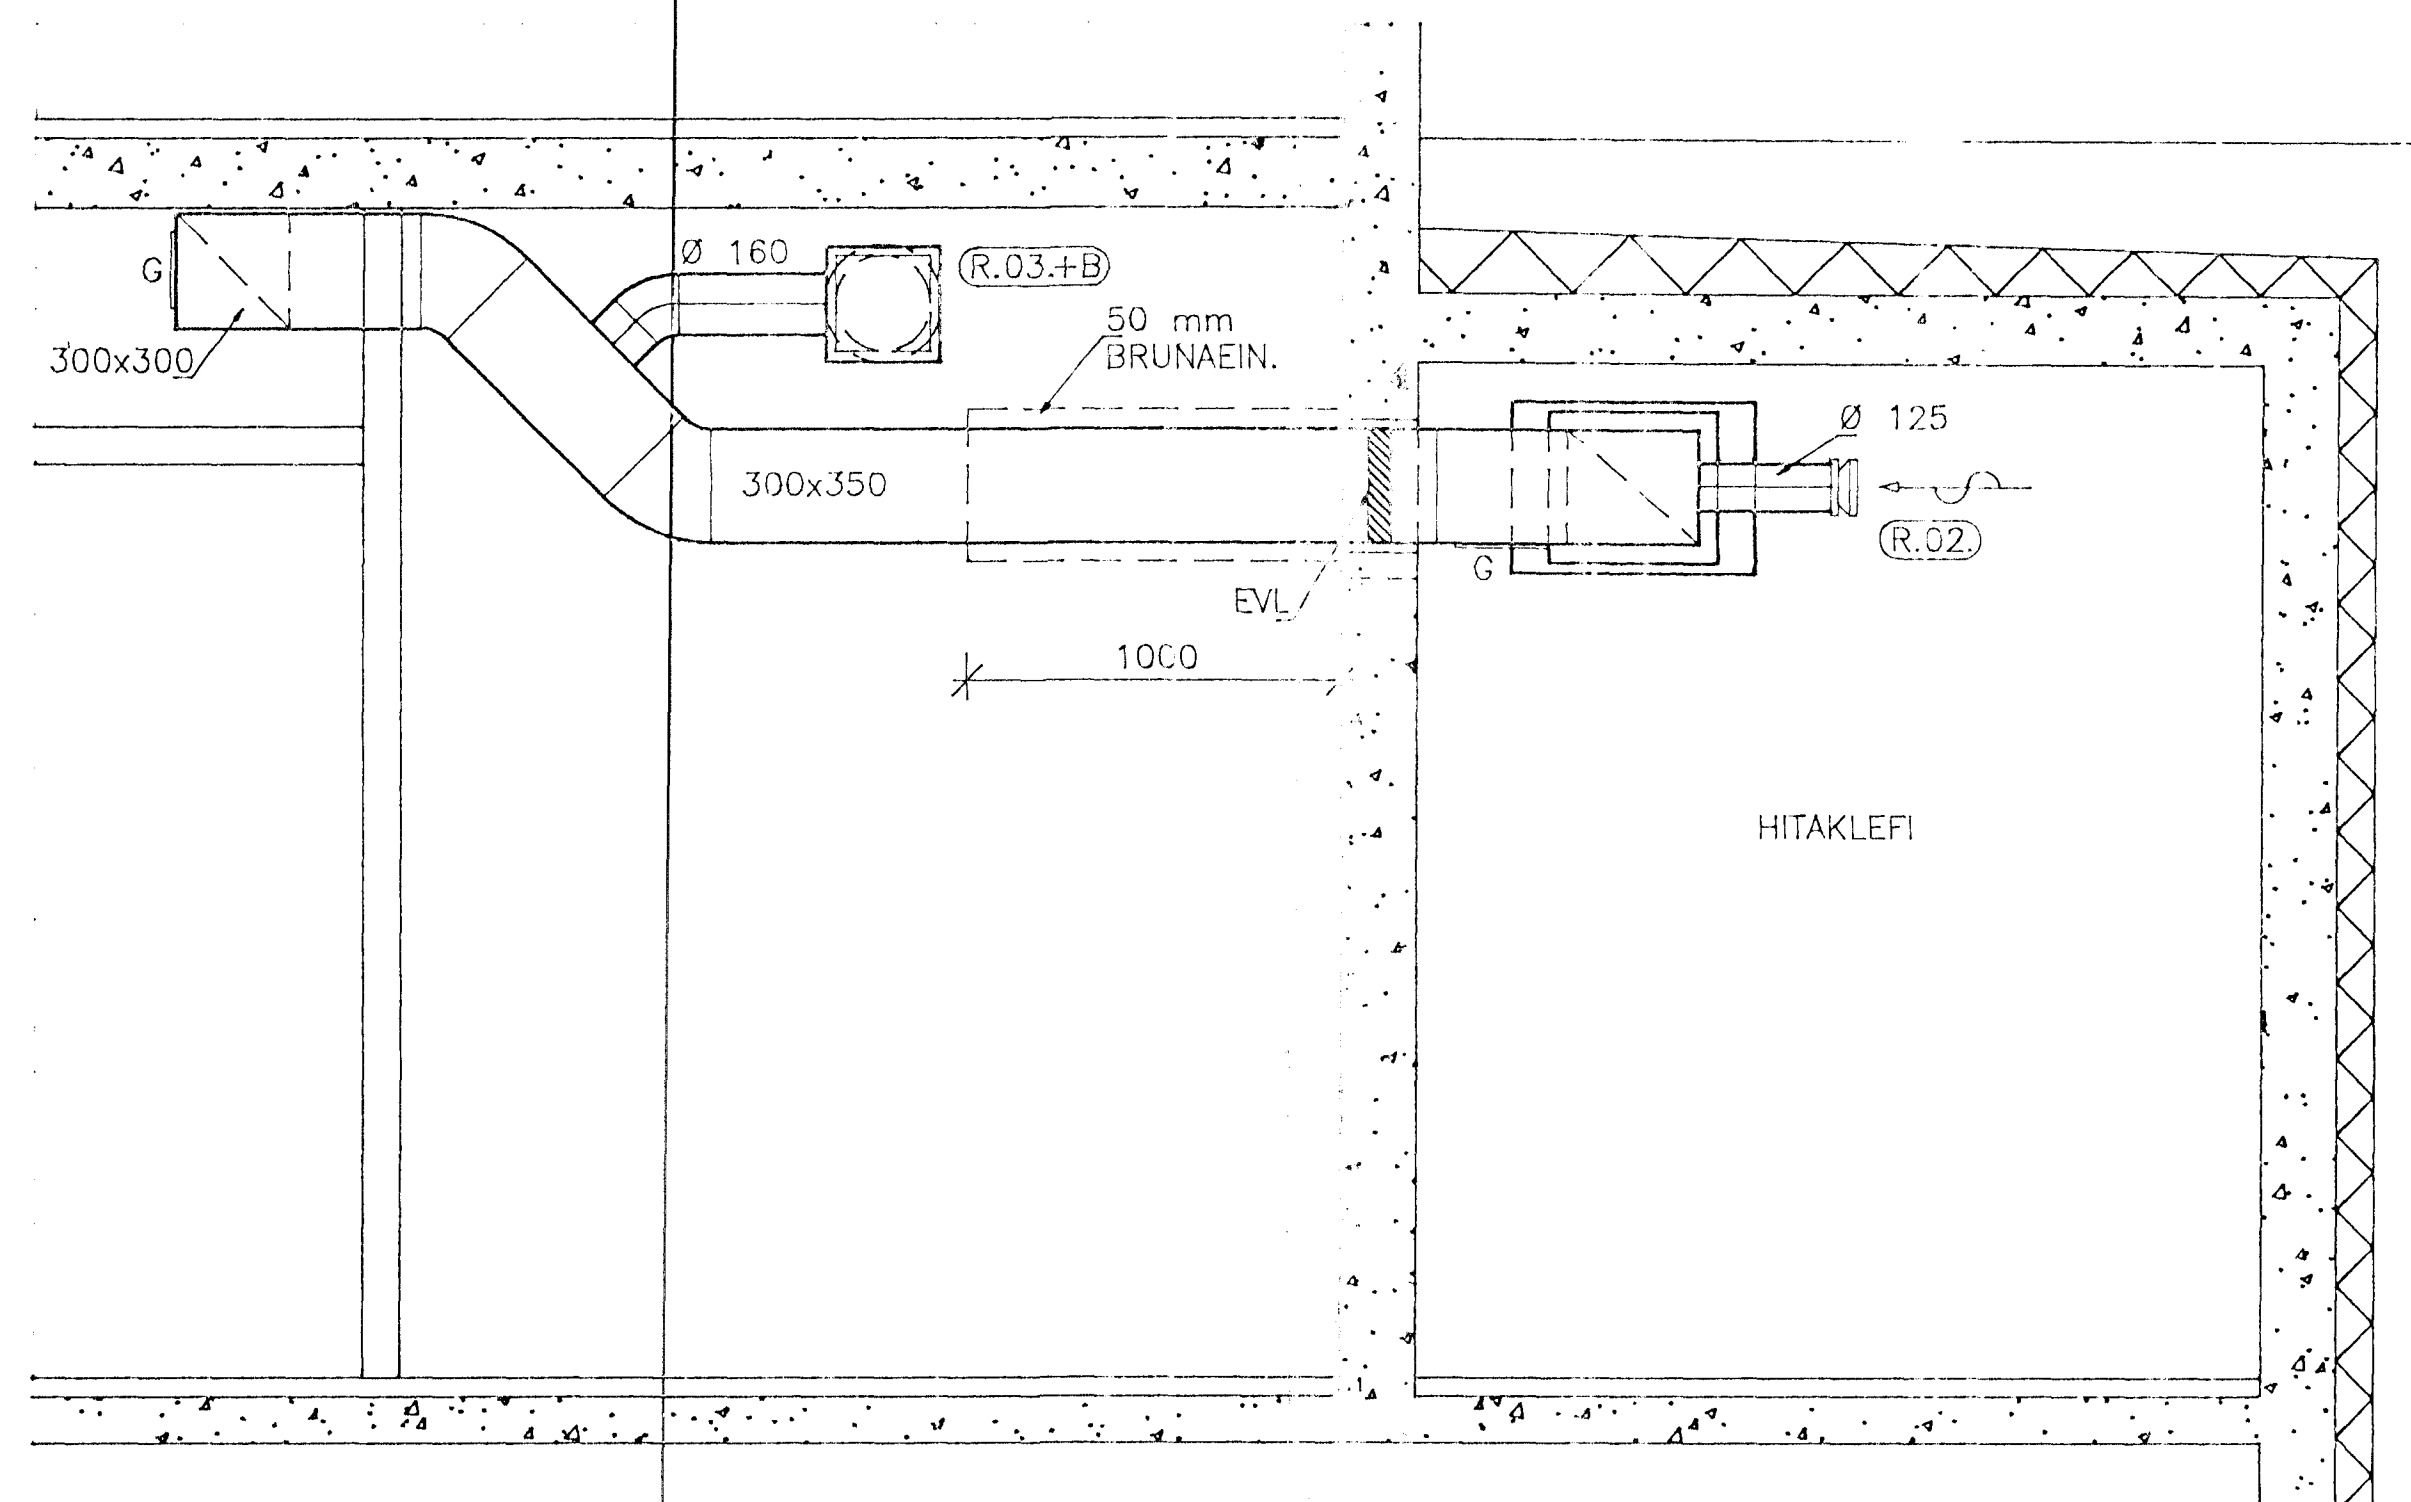


3 Snið M. 1:20
08/19

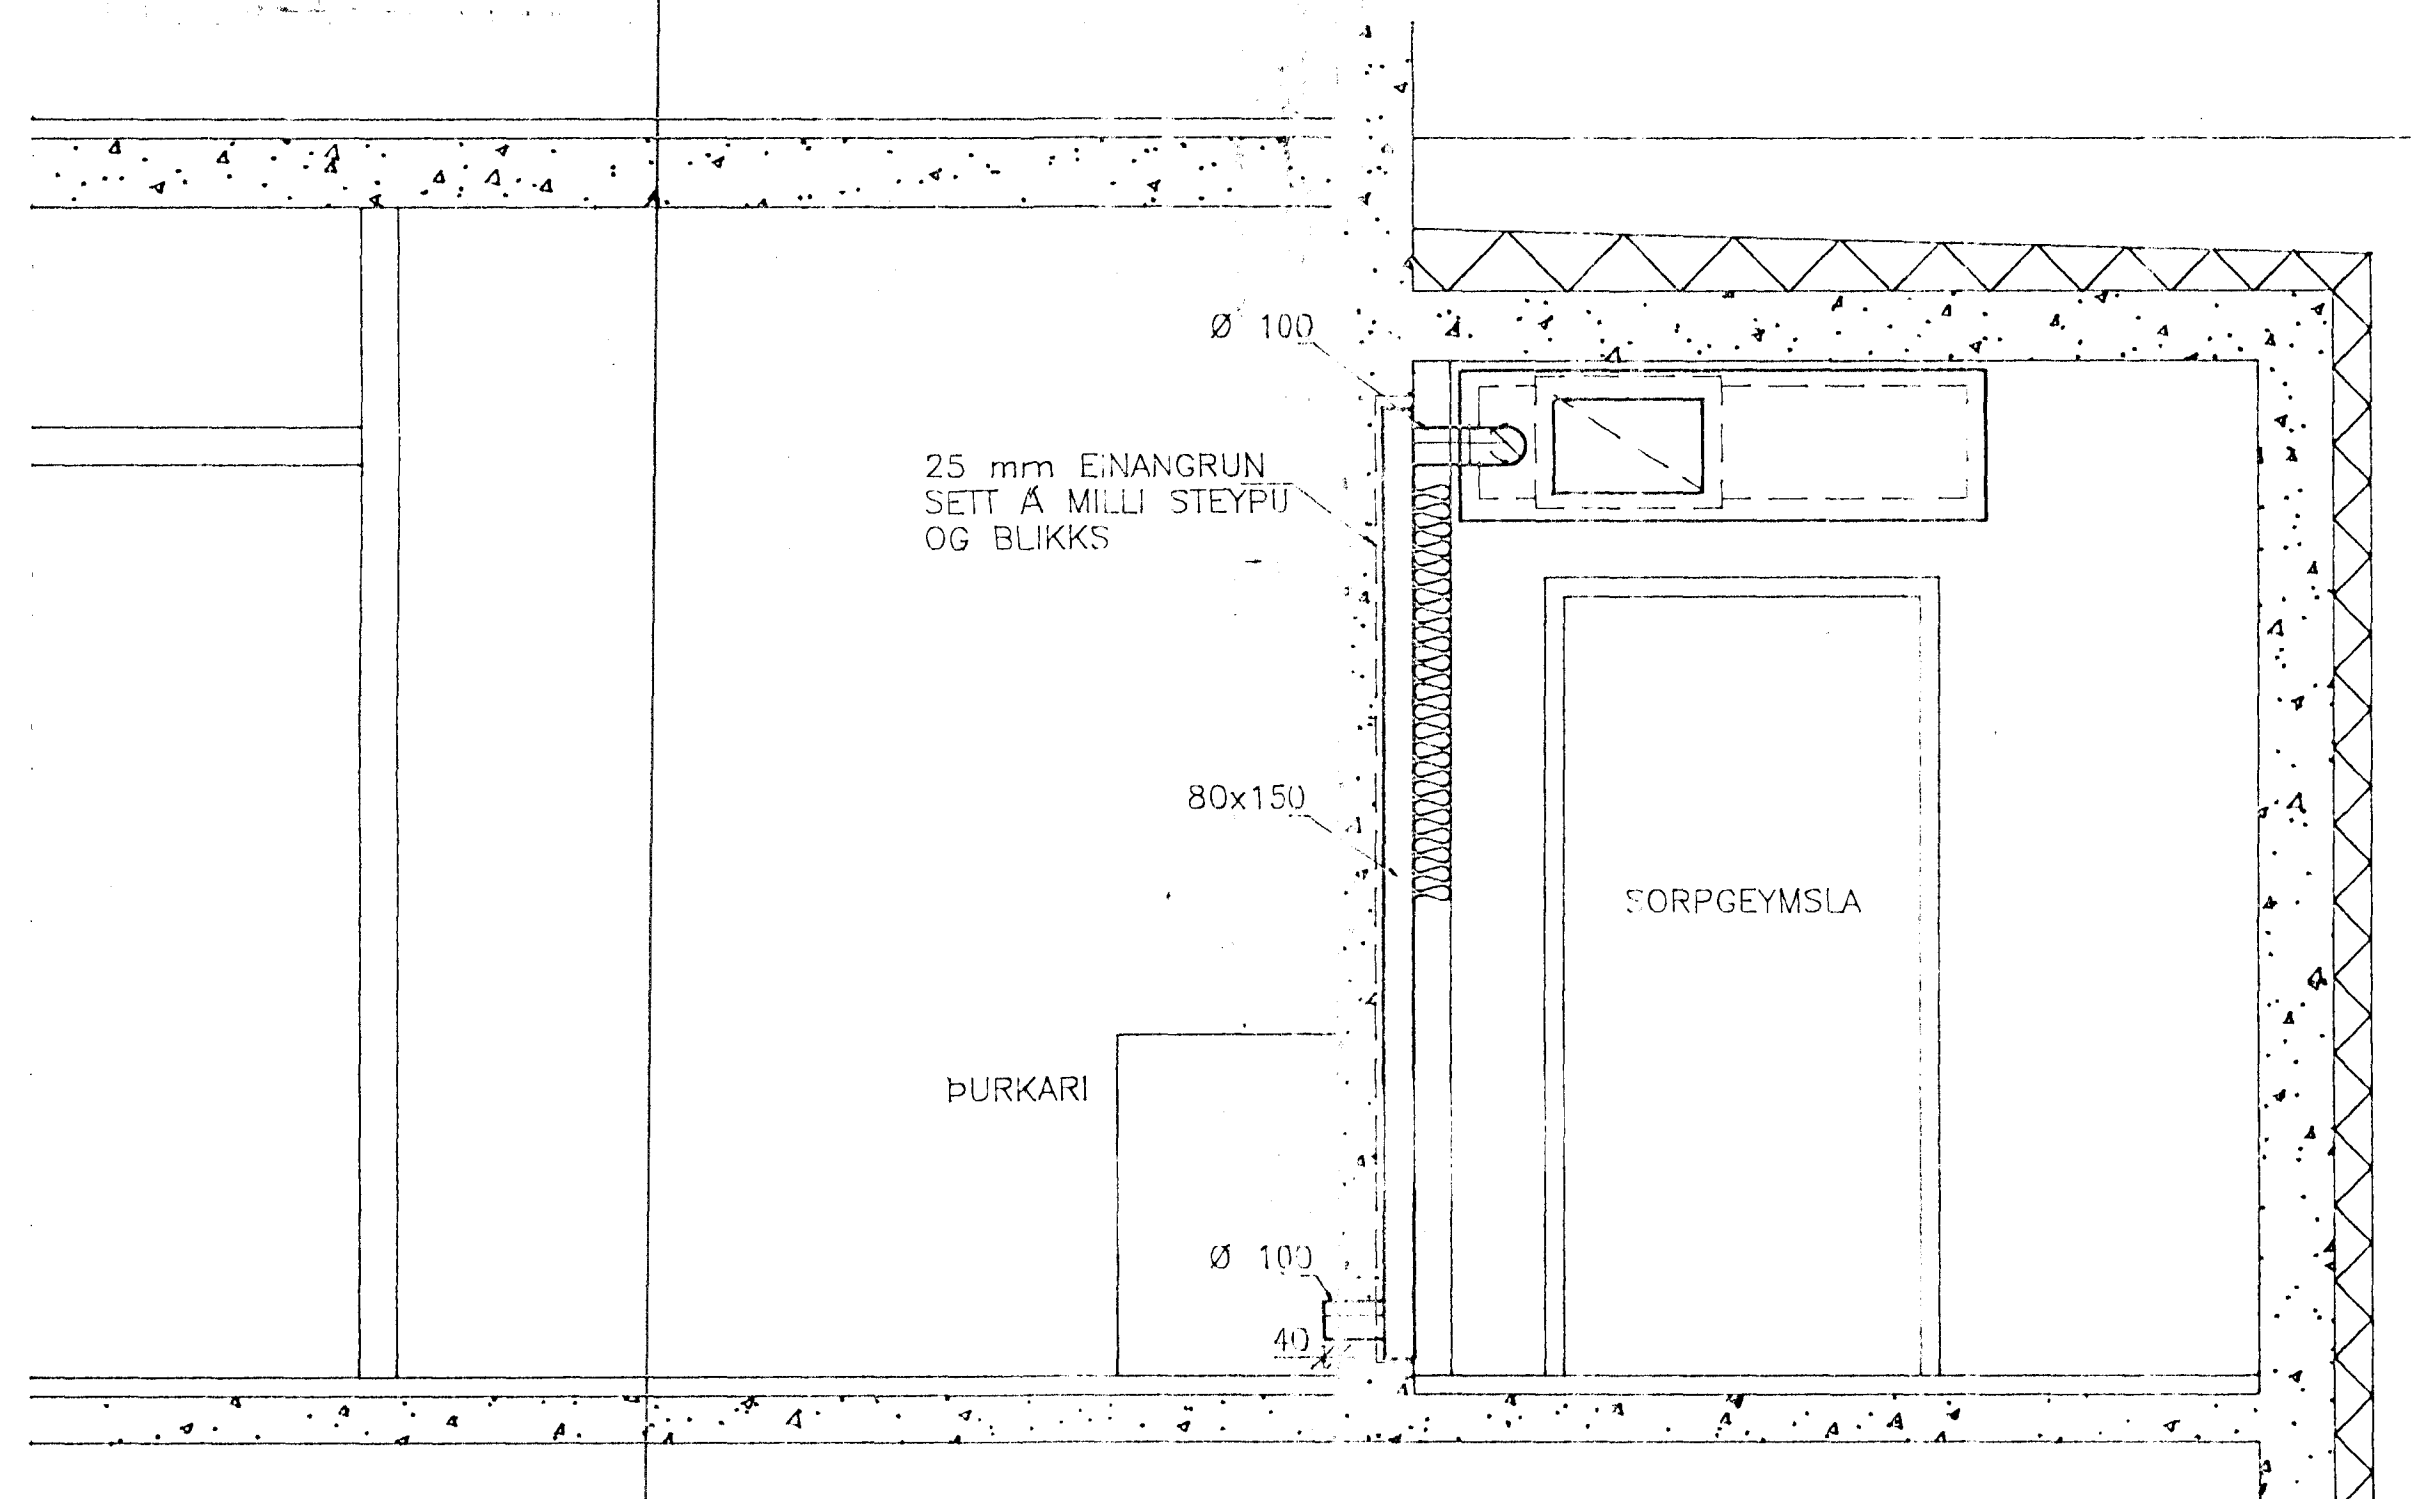

4 Snið M. 1:20
08/19

MÆLIKVARÐI

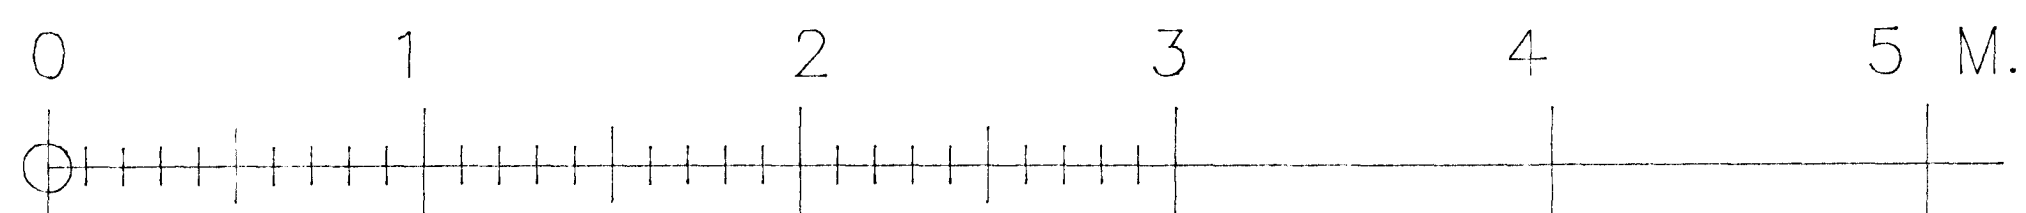

VIÐMÖL TÆKNING

SAFNARREIÐMILI OG TÓNLISTARSKOLI VIÐ HAFNARFJARDARKIRKJU	VERK NR: 099LS019
LOFTRETIKERFI SNB	KV/RFDI 1:20
LAGNATÆKNI HF. LAUGAVEGJI 168 105 REYKJAVÍK Sími: 91-621750	REKNI: FSK/HBG
NR: DAGS Breyting AT	TEKNI: HBG
SANDI: <i>Blá Látnir</i>	DAGS: FEB '94
Kt: 300451-2689	BLAD NR: L.19