



1
21/21

3
10/21 Snið
M. 1:20


1
21/21 Snið
M. 1:20

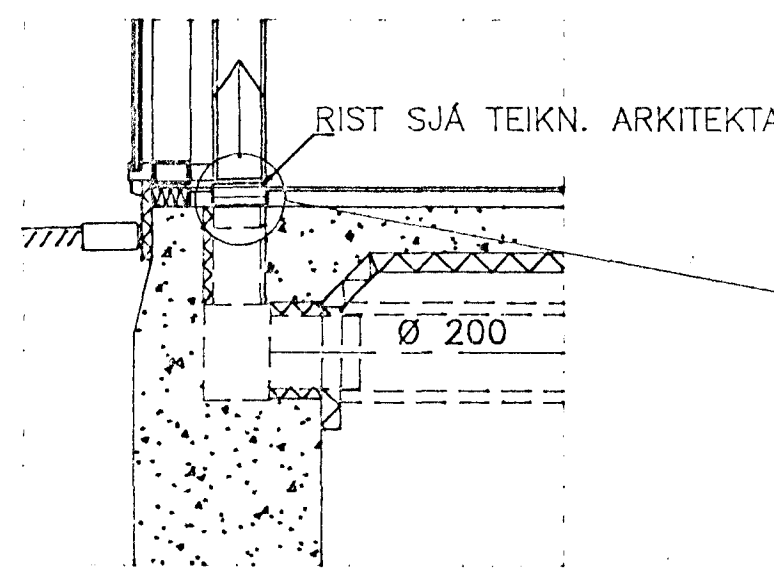


2
10/21 Snið
M. 1:20

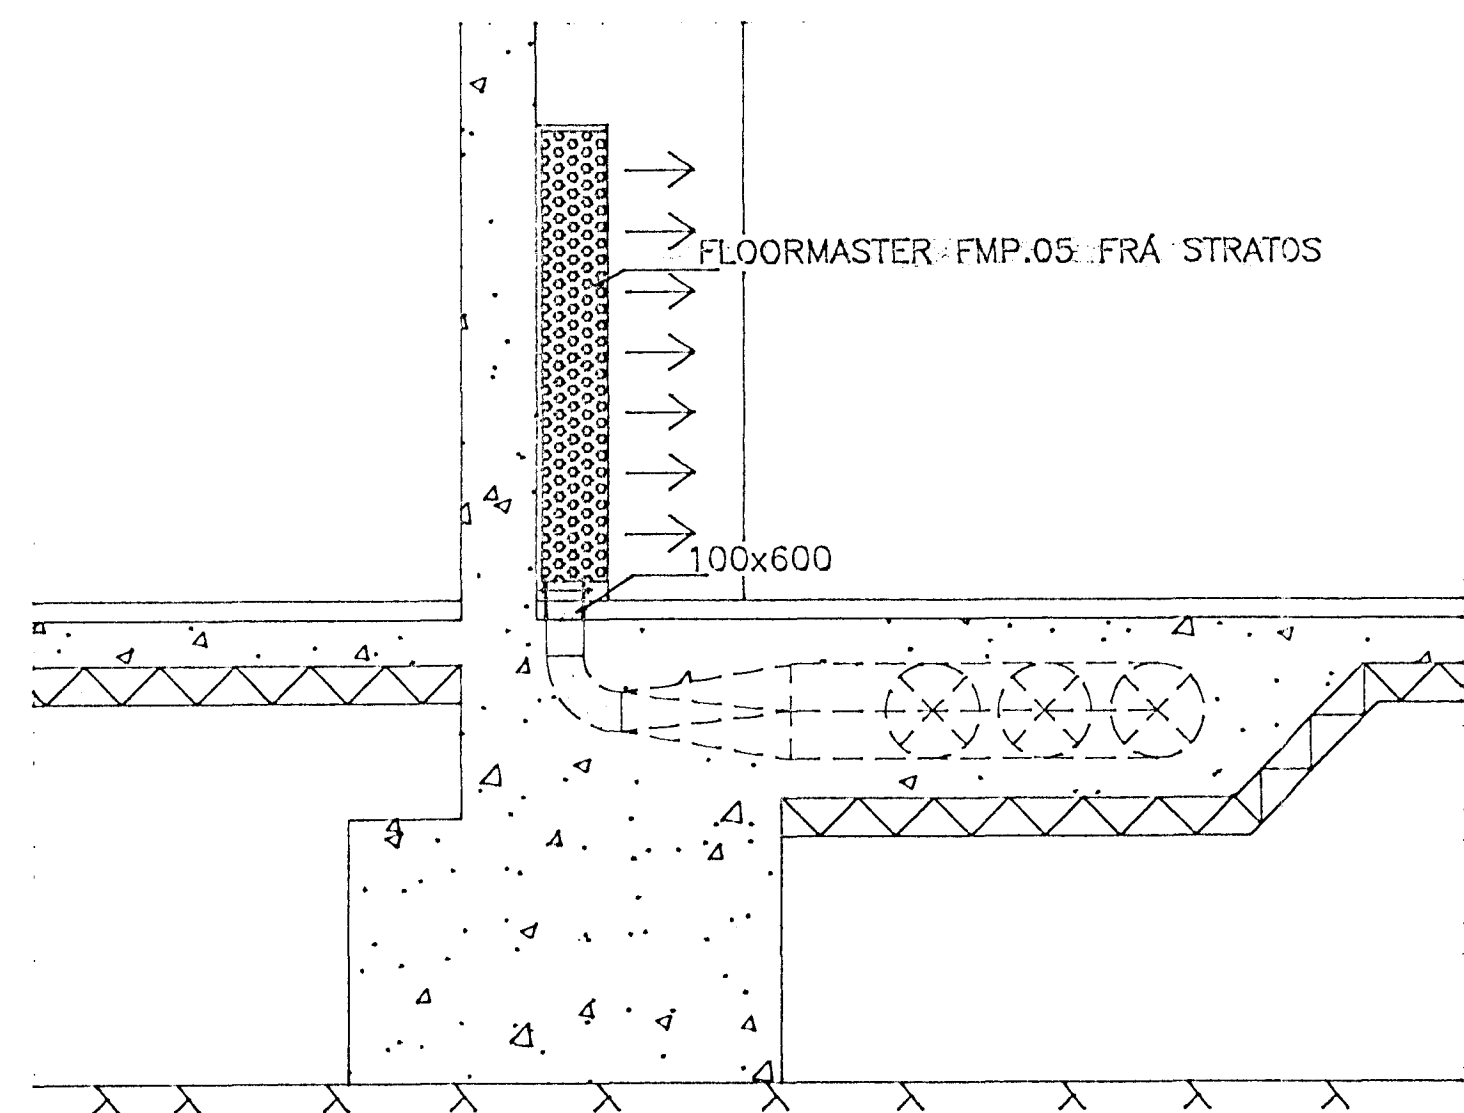


4
10/21 Snið
M. 1:20

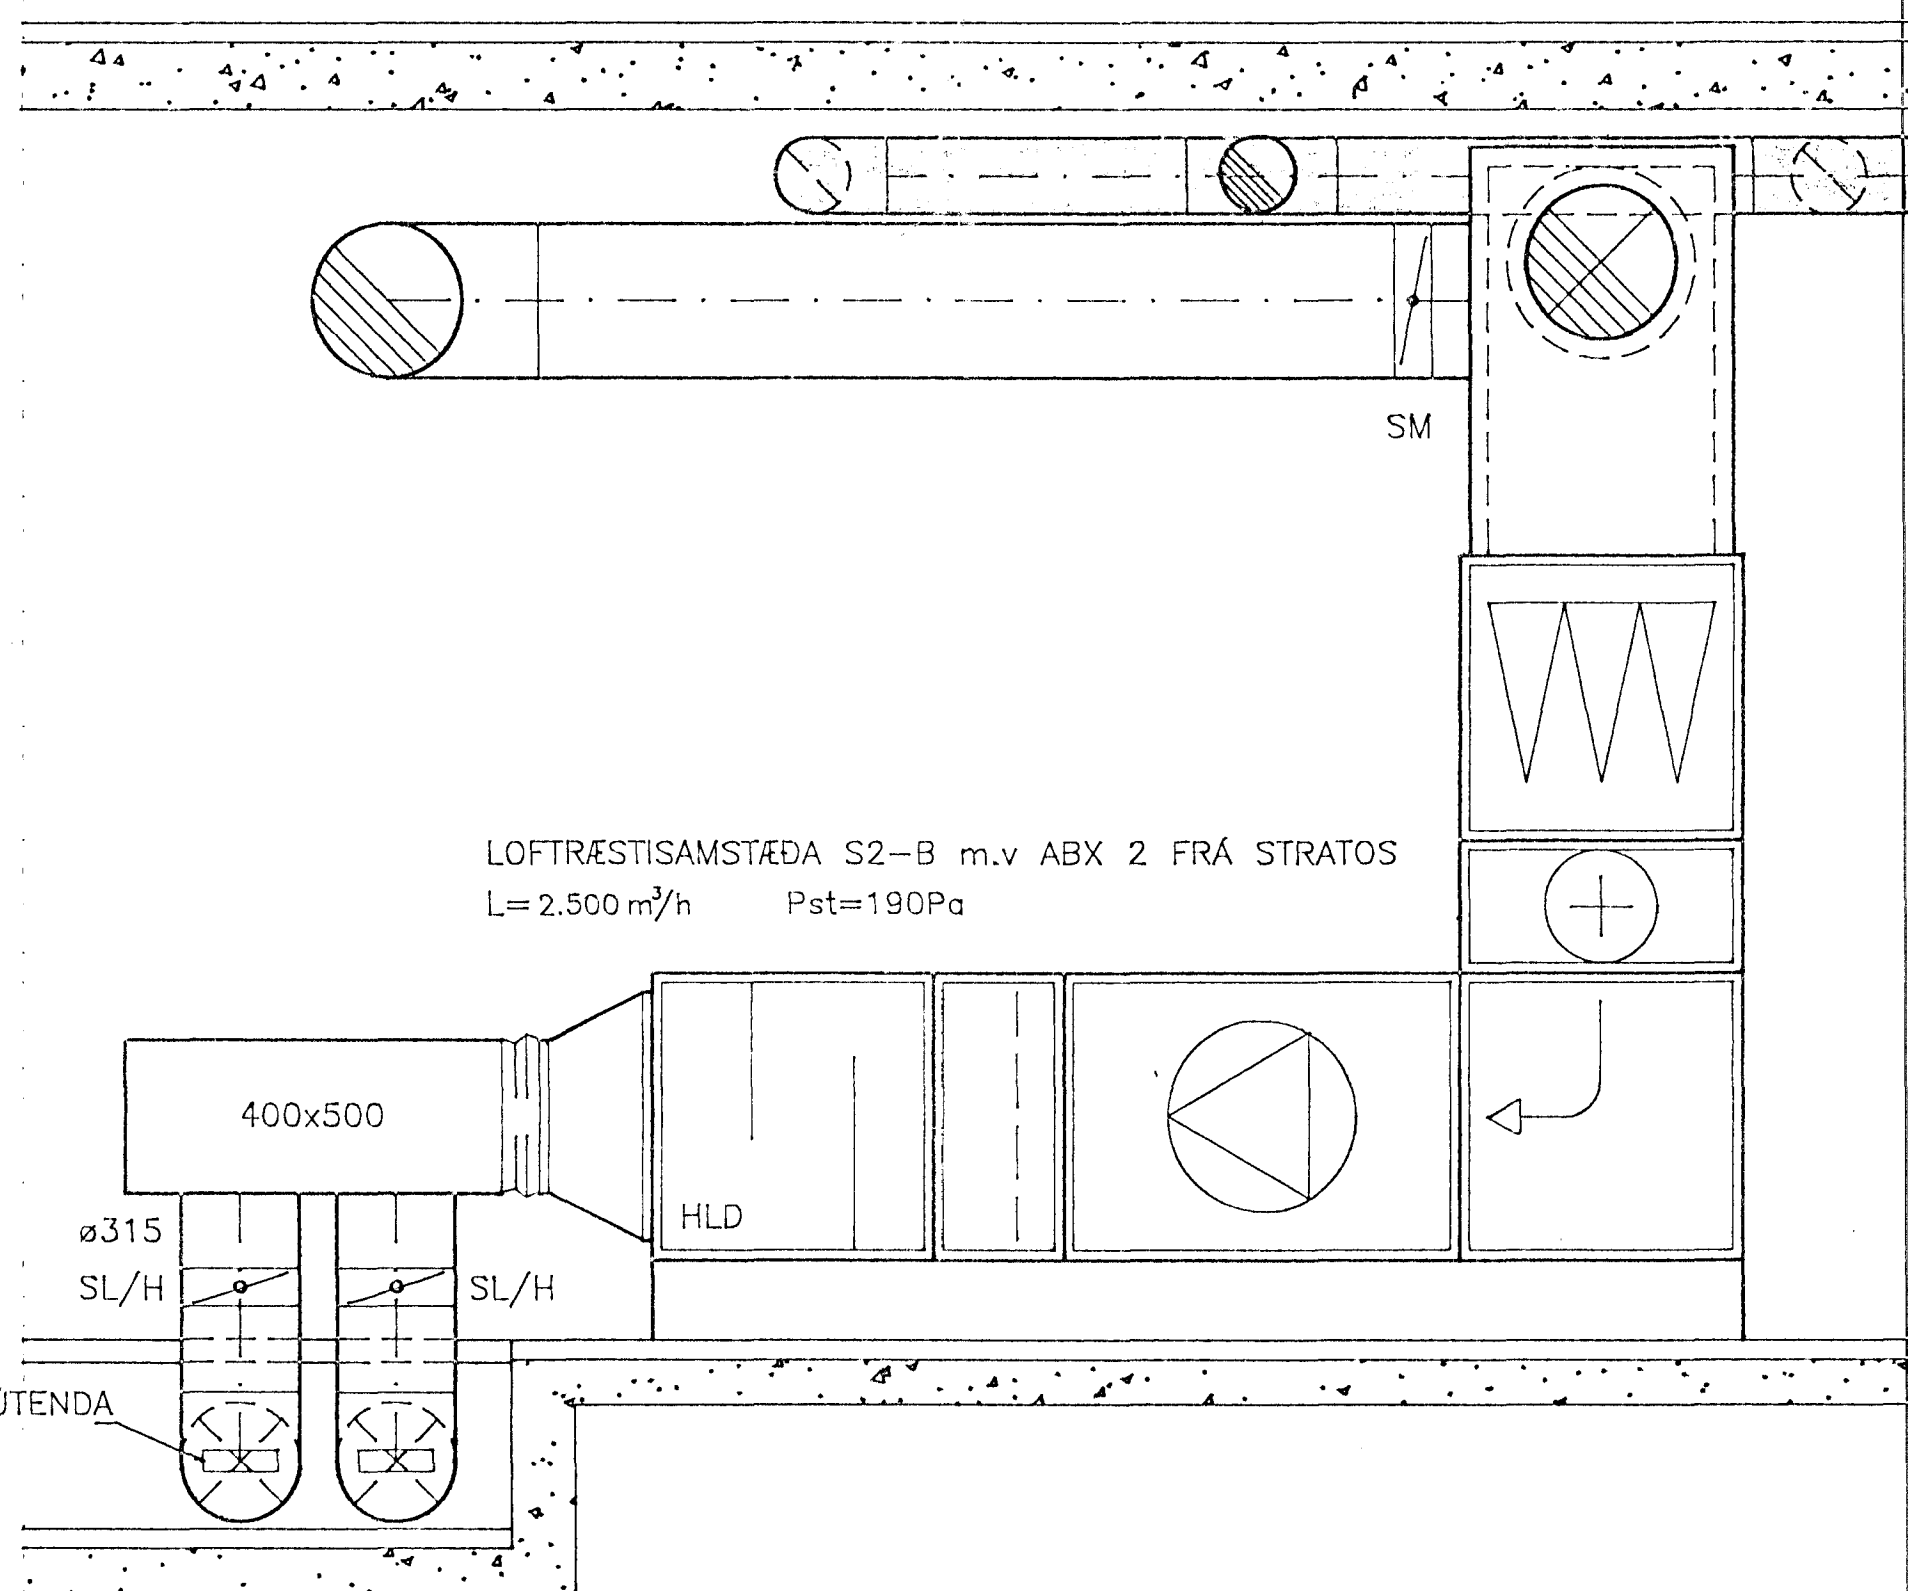

1
10/21 Snið
M. 1:20

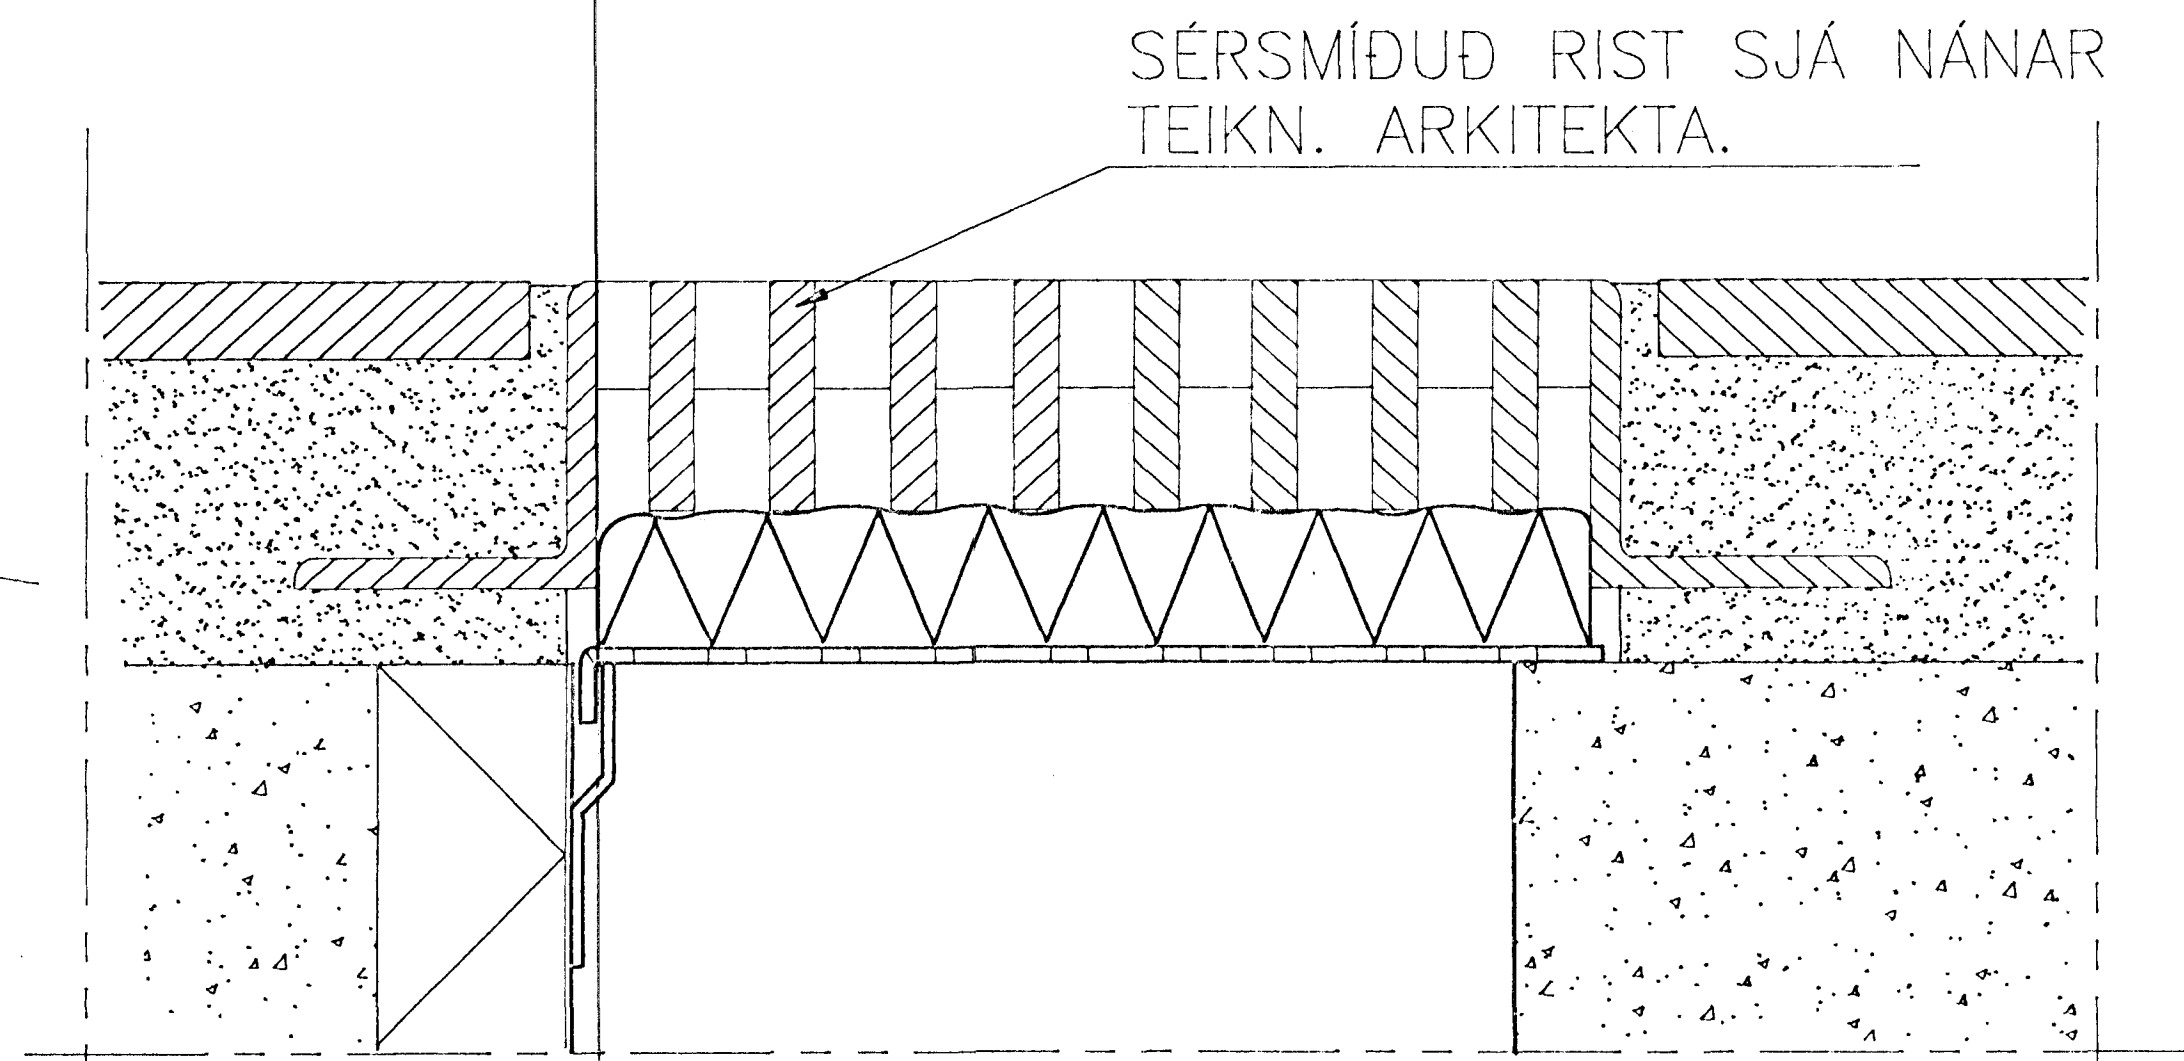


SÉR SNIÐ Í RIST Mkv: 1:1

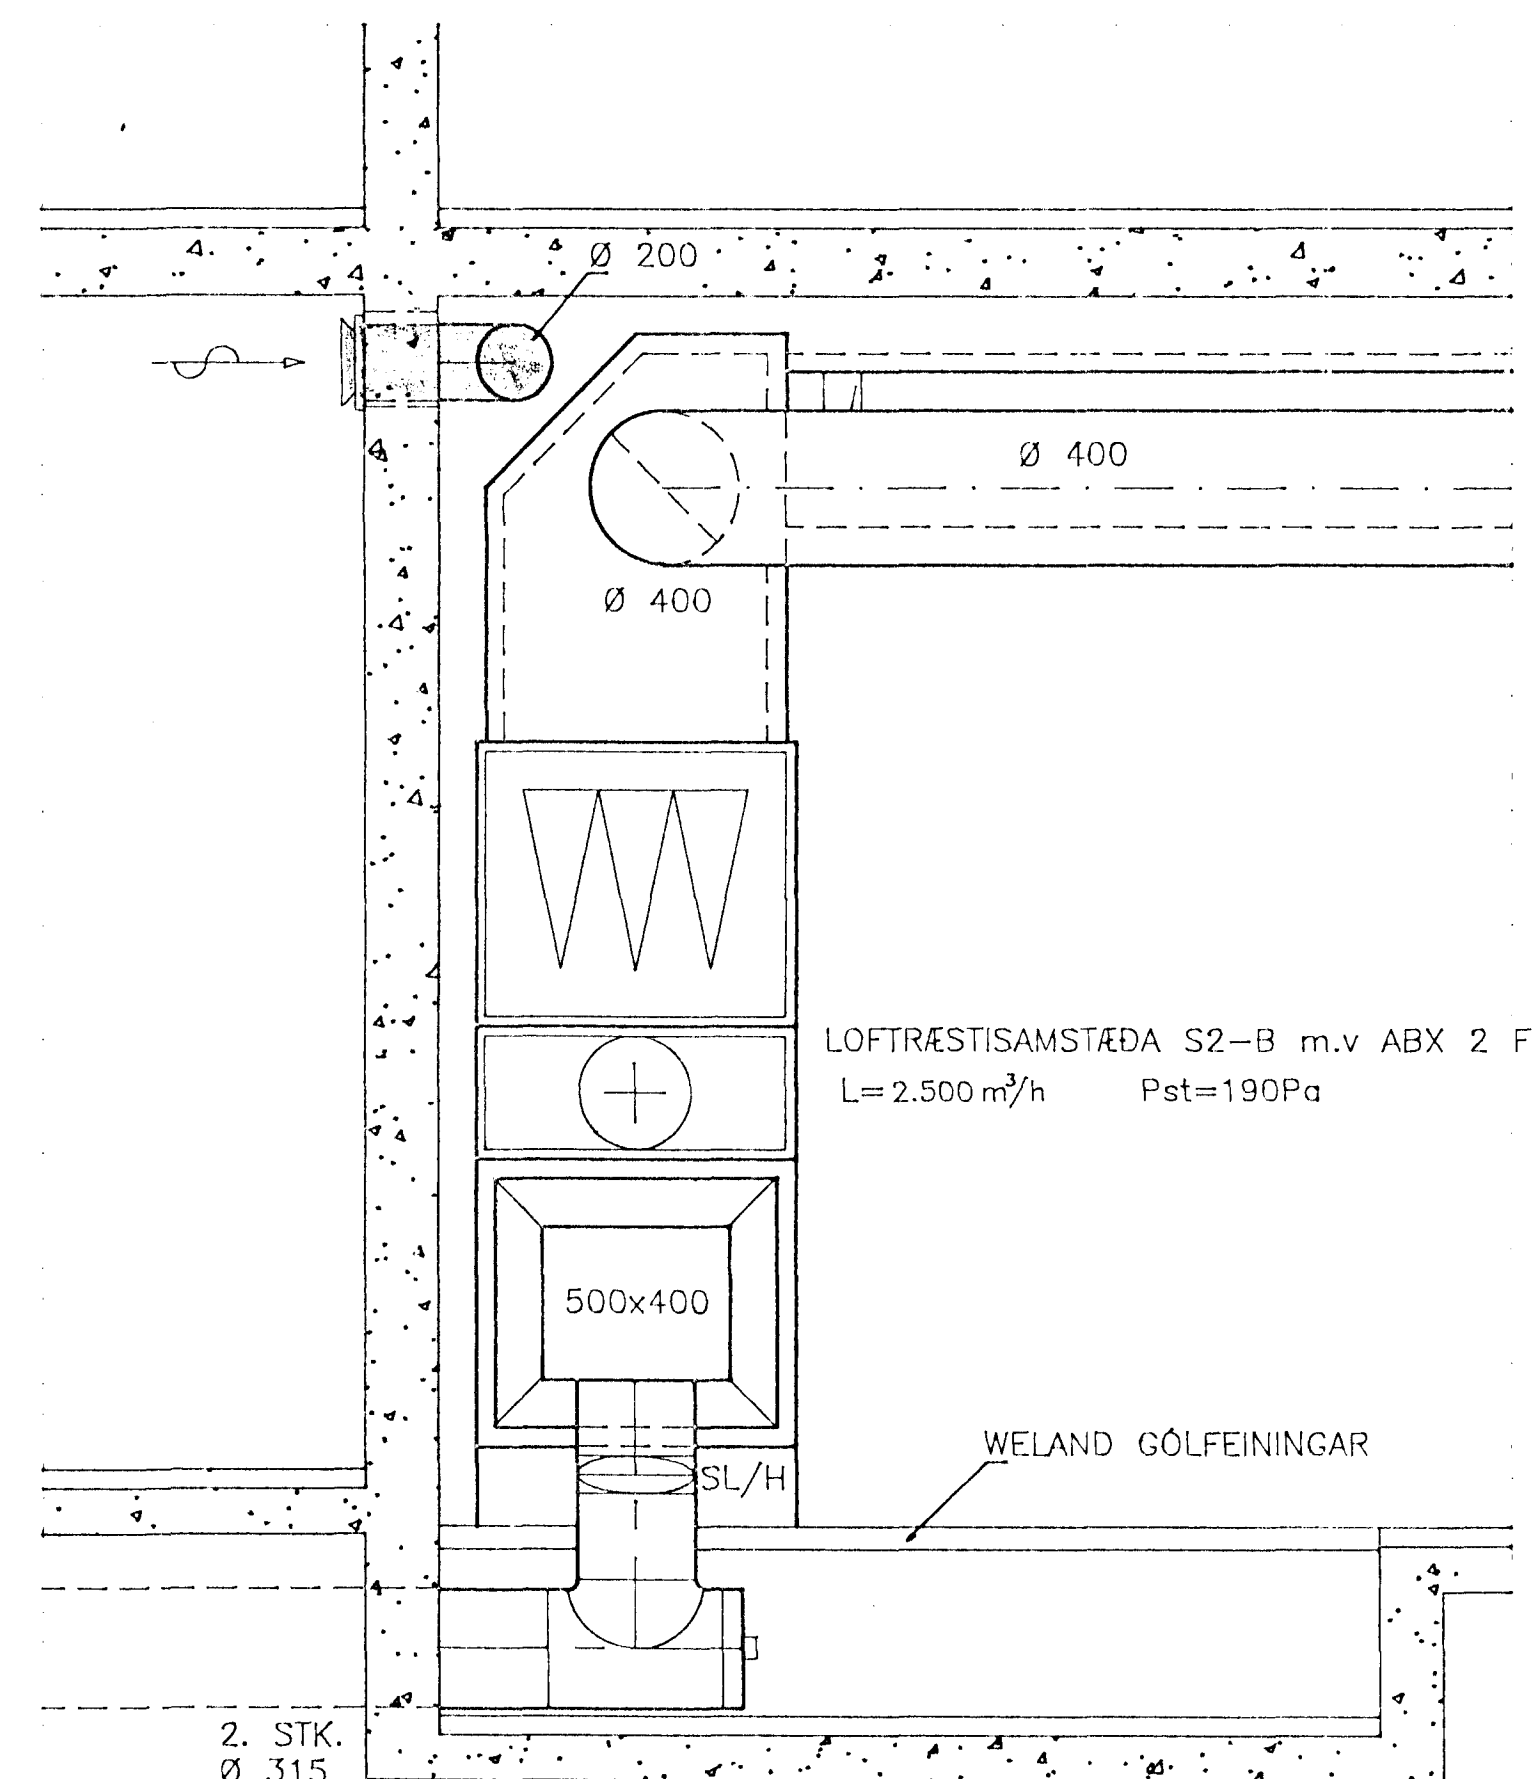

5
10/21 Snið
M. 1:20

VINNUTEIKNING

MÆLIKVARDI M. 1:20

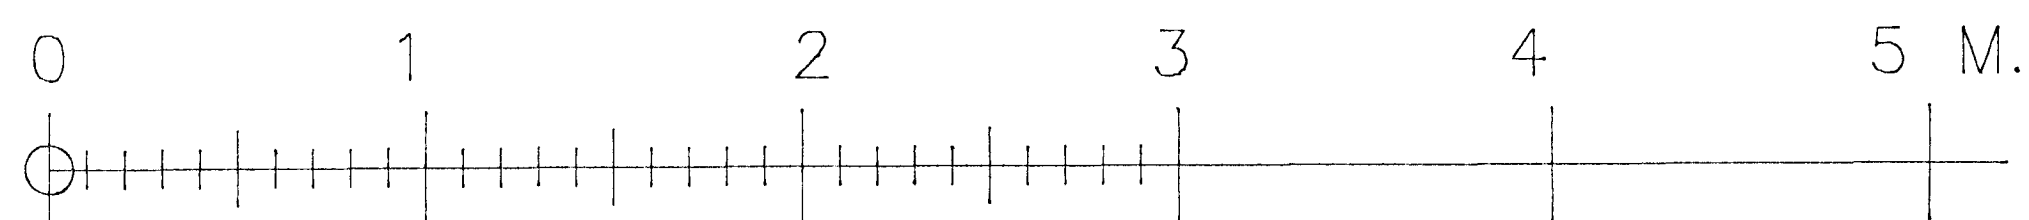

NR:	DAGS:	BREYTING:	AF:	SAMP:	VERK NR:	099LS021
					KVARDI:	1:20
					REIKN:	FSK/HBG
					TEIKN:	HBG
					DAGS:	FEB. '94
					BLAD NR:	L.21

SAFNADARHEIMILI OG TÓNLISTARSKÓLI VÍÐ HAFNARFJARDARKIRKJU

LOFTRÆSTIKERFI
SNIÐ

LAGNATÆKNI HF.
LAUGAVEGI 168 105 REYKJAVÍK Sími: 91-621750

Alf Bönnu Kb 300451-2689