



YFIRBORD LÓÐAR

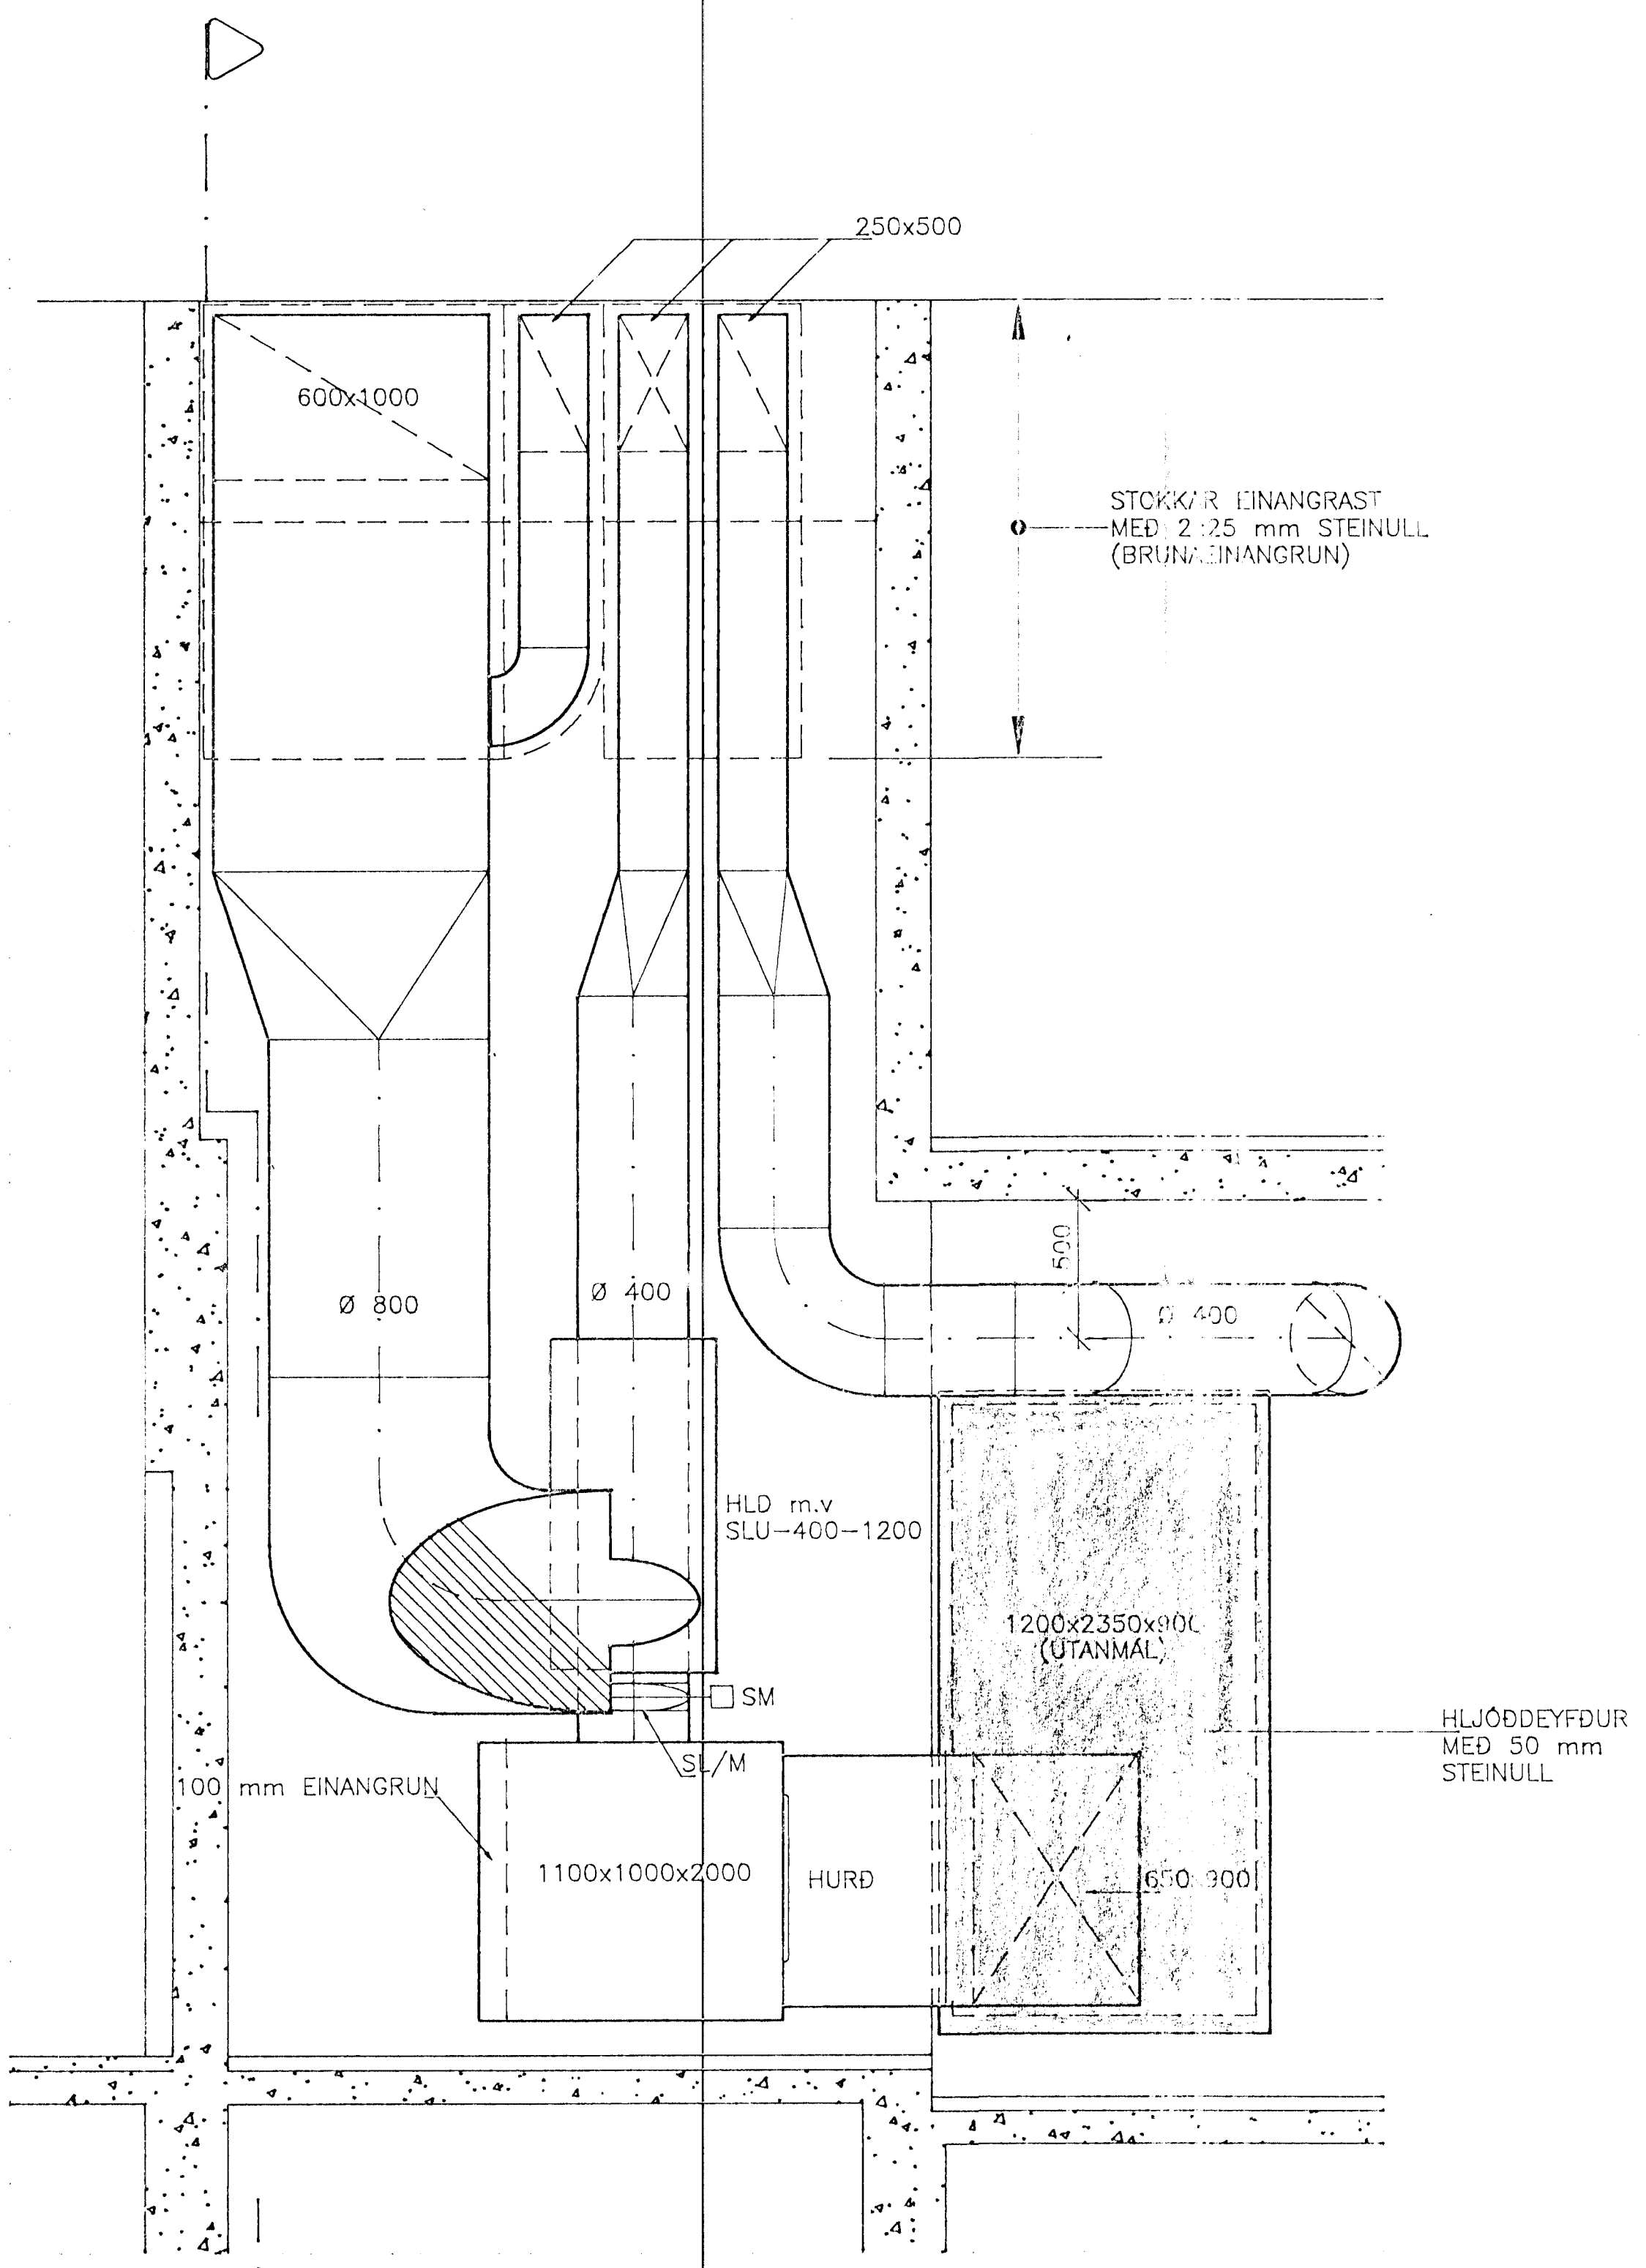

2  
22/22 Snið  
M. 1:20

2  
22/22 1  
10/22 Snið  
M. 1:20

MÆLIKVARDI

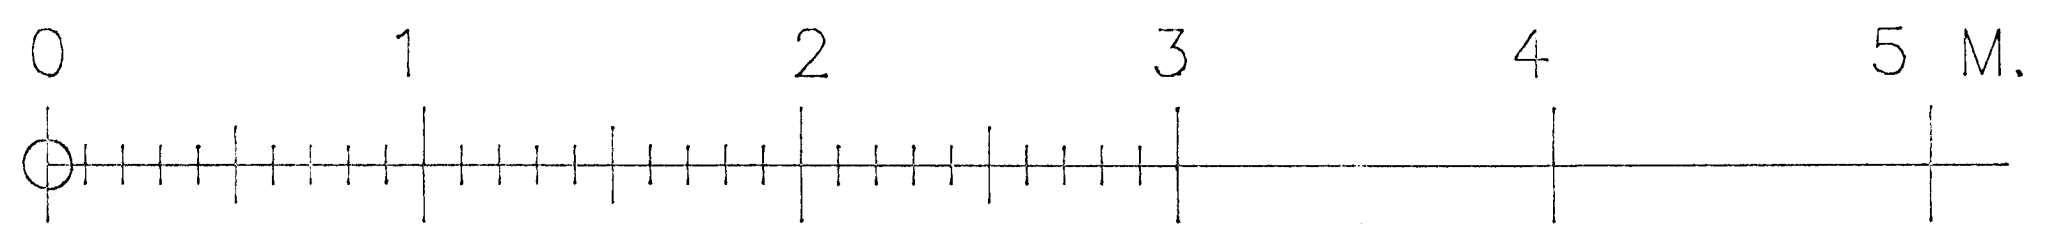

NR:	DAGS:	BREYTING:	AF:	SAMPR:	AKL Böhnn	Kb: 200481-2689
-----	-------	-----------	-----	--------	-----------	-----------------

SAGNAÐARHEIMILI OG TÓNLISTARSKÓLI VÍÐ HAFNARFJARDARKIRKJU		VERK NR:	099LS022
LOF RÆSTIKERFI SNIÐ		KVARDI	1:20
LAGNATÆKNI HF. LAUGAVEGI 168 105 REYKJAVÍK Sími: 91-621750		REIKN:	FSK/HBG
		TEIKN:	HBG
		DAGS:	FEB '94
		BLAD NR:	L.22